# КАТАСТАРСКО-ТОПОГРАФСКИ ПЛАН

РЕПУБЛИКА СРБИЈА

ГРАД ЛОЗНИЦА

К.О. Бања Ковиљача

КП. 349/2

Инвеститори: Аврамовић Драгослав

Перчић Златко

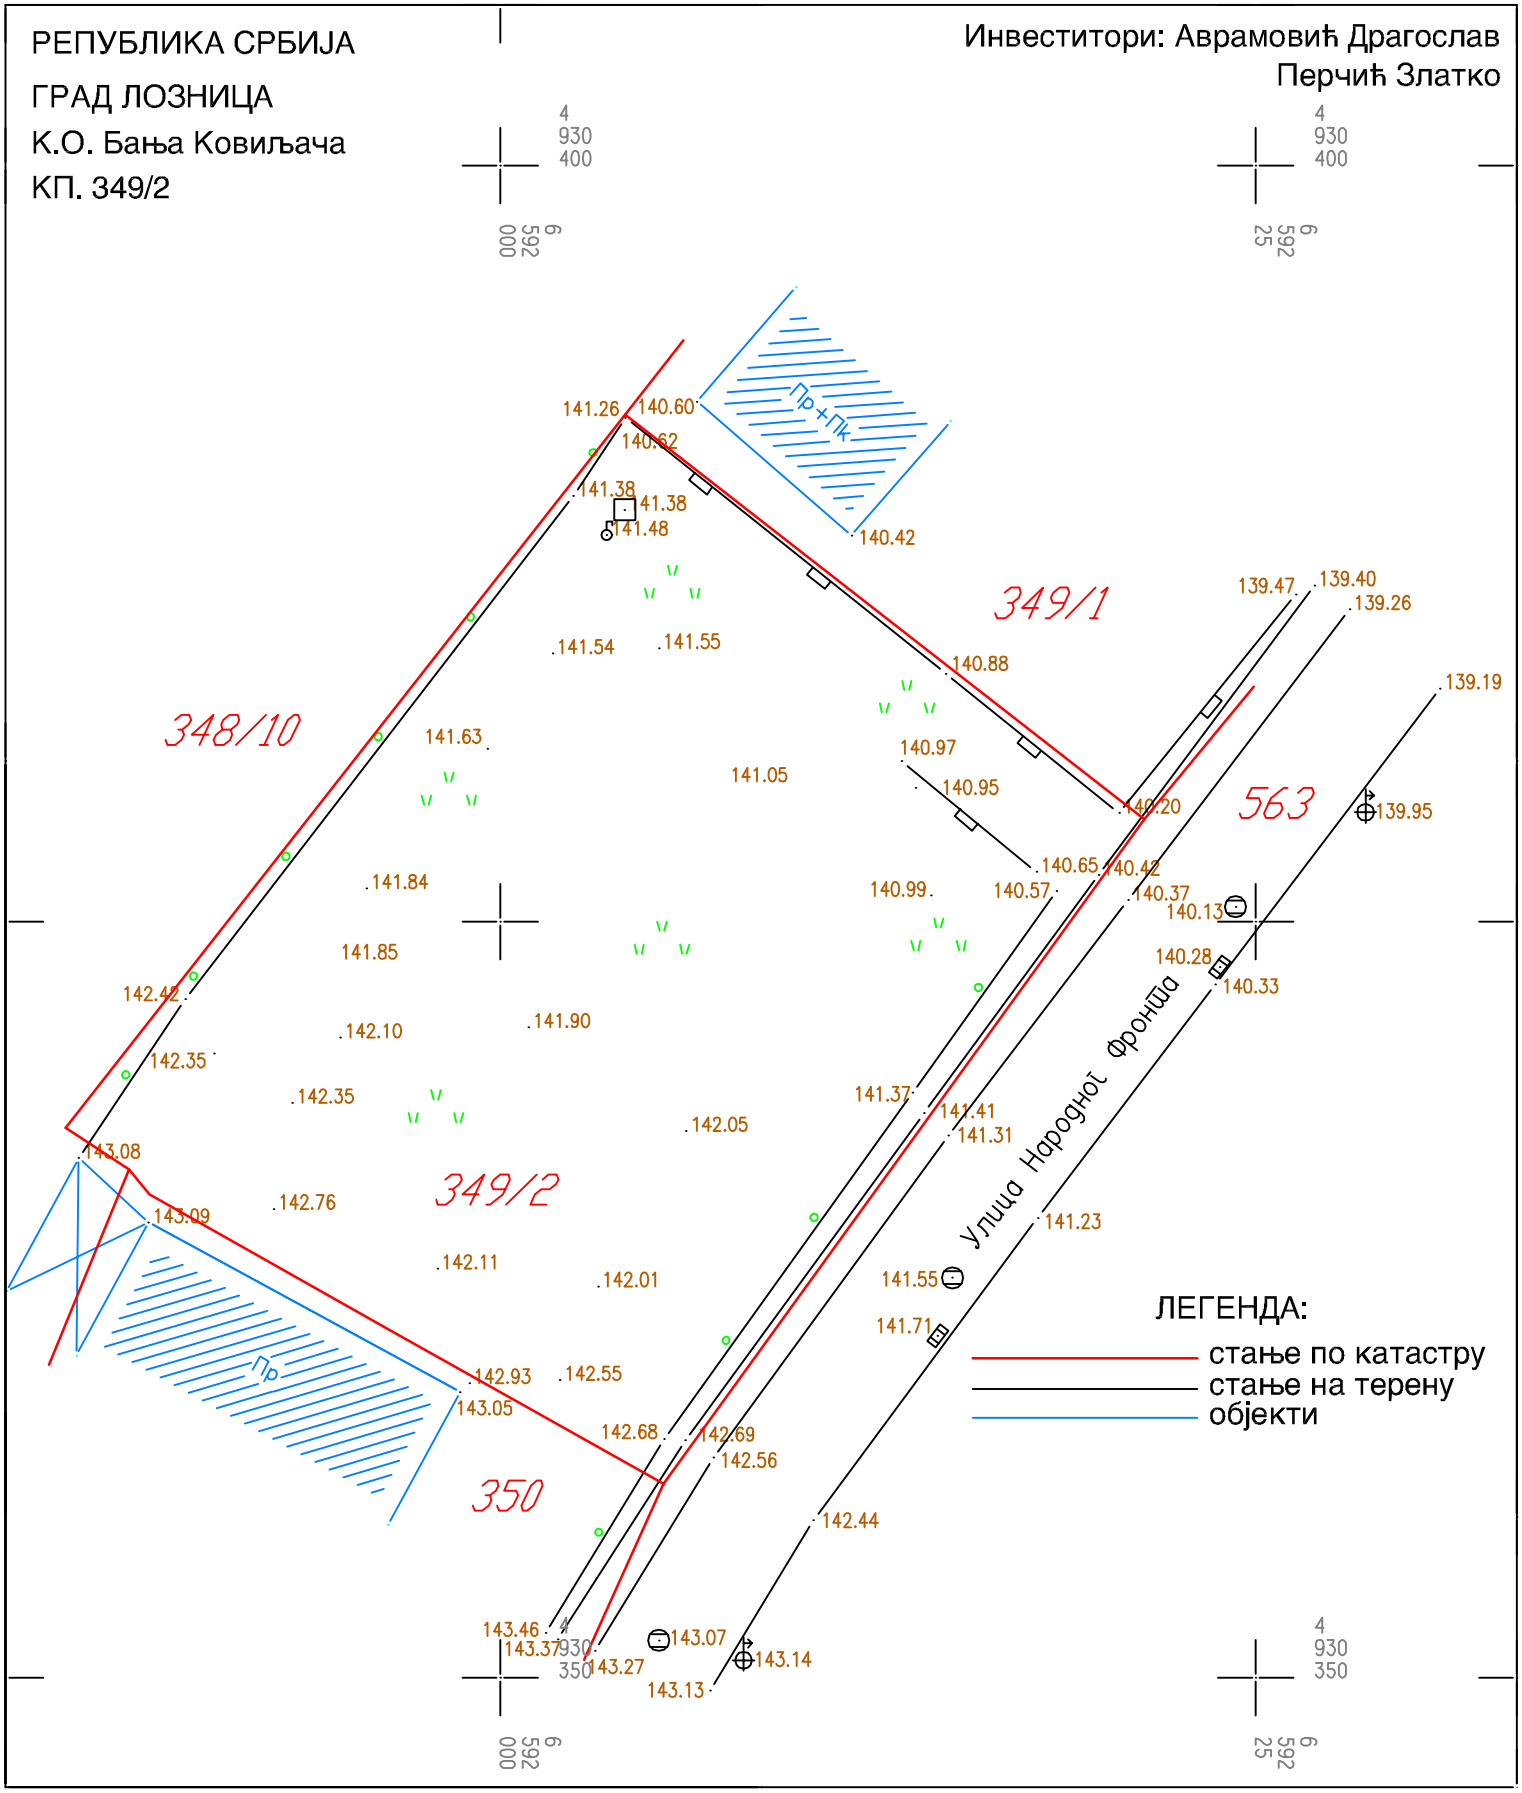


У Лозници, мај 2025.год.

РАЗМЕРА 1:250

Привредно друштво за геодезију и пројектовање

"ГЕО ПРЕМЕР МС ТИМ" ДОО

ДОО ГЕО ПРЕМЕР МС ТИМ КРУПАЊ

Мирко Р. Страиловић дипл. инж. геодез. 01 0868 24 ГЕОДЕТСКА ЛИЦЕНЦА ПРВОГ РЕДА

Mirko Strailović
200093754

Digitally signed by Mirko Strailović 200093754
Date: 2025.05.16 09:53:49 +02'00'