Урбанистичко решење саобраћаја, регулације и нивелације

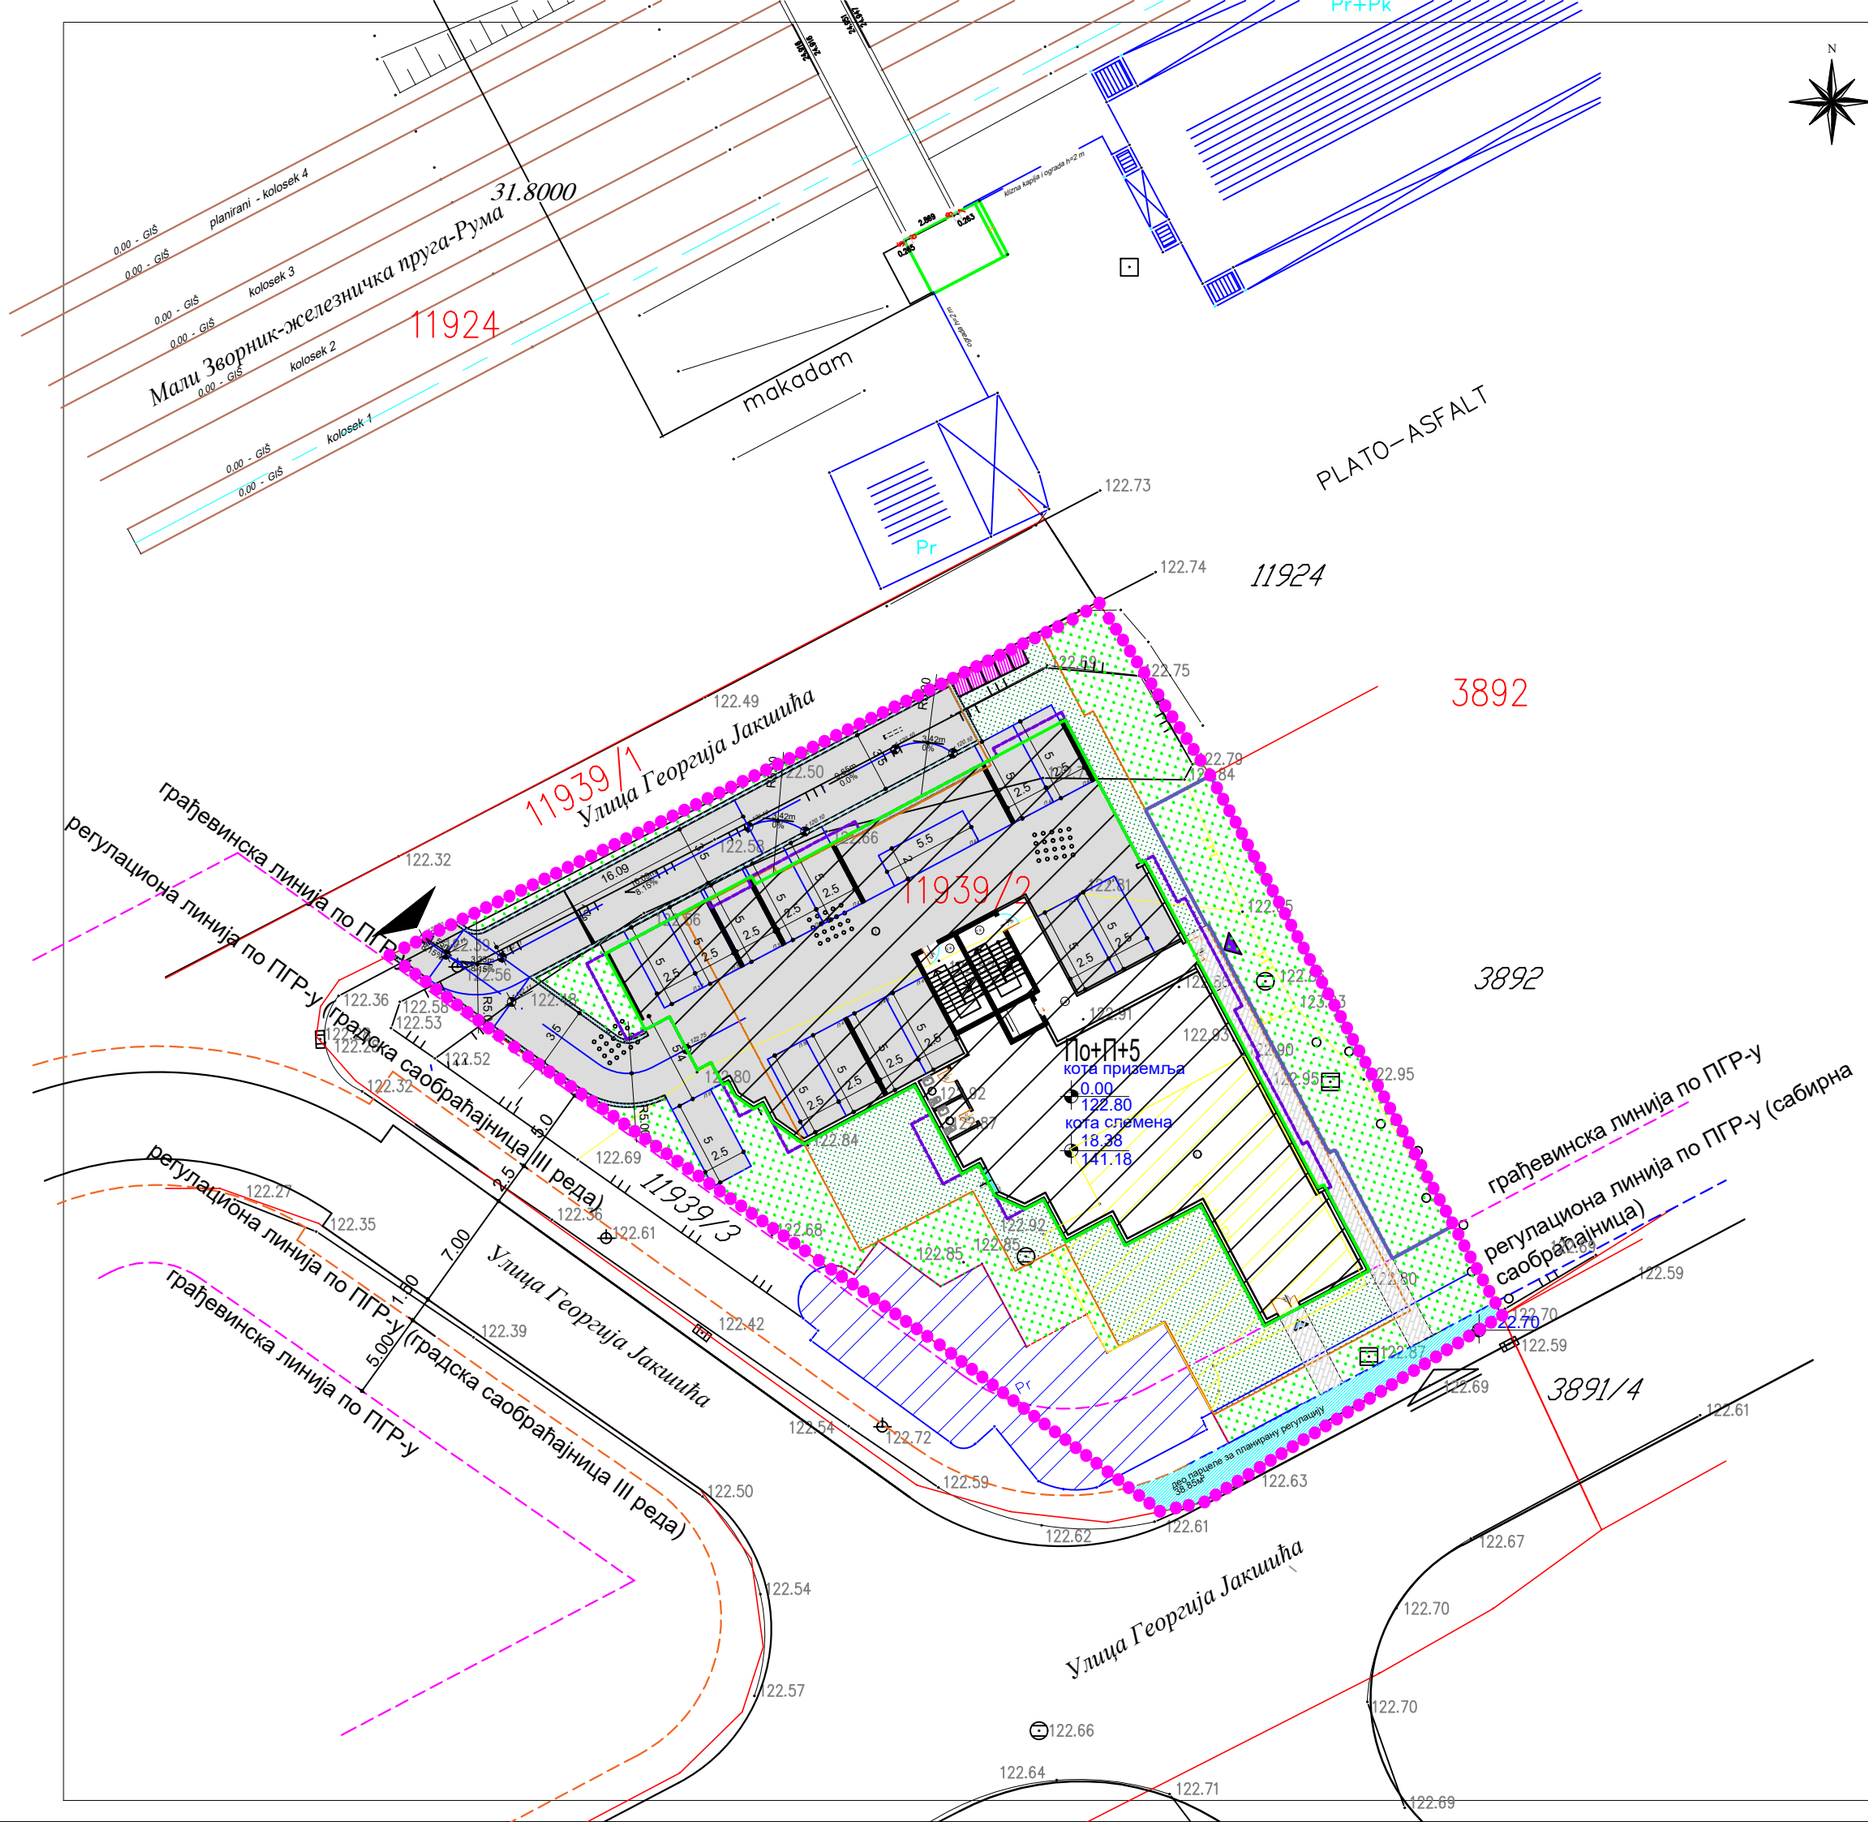

ЛЕГЕНДА:

- ГРАНИЦА ОБУХВАТА УП
- ГРАНИЦА ПАРЦЕЛЕ ПО КАТАСТРУ
- СТАЊЕ НА ТЕРЕНУ
- РЕГУЛАЦИОНА ЛИНИЈА ПО ПГР-У (градска саобраћајница III реда)
- РЕГУЛАЦИОНА ЛИНИЈА ПО ПГР-У (сабирна саобраћајница)
- ГРАЂЕВИНСКА ЛИНИЈА ПО ПГР-у
- КОЛОВОЗ ПО ПГР-у
- ОСОВИНА САОБРАЋАЈНИЦЕ
- ЛИНИЈА ЕТАЖЕ ИЗНАД ПРИЗЕМЉА
- ГРАЂЕВИНСКА ЛИНИЈА ПОДРУМА
- МАНИПУЛАТИВНА САОБРАЋАЈНИЦА
- ДЕЧИЈЕ ИГРАЛИШТЕ
- ПОТПОРНИ ЗИД
- ПРЕДМЕТНИ ОБЈЕКАТ
- КОЛСКА ПОВРШИНА
- ЗЕЛЕНА ПОВРШИНА У ДИРЕКТНОМ КОНТАКТУ СА ТЛОМ
- ЗЕЛЕНА ПОВРШИНА ИЗНАД КРОВА ГАРАЖЕ
- ДЕО ПАРЦЕЛЕ ОДВОЈЕН ЗА РЕГУЛАЦИЈУ
- ПЕШАЧКА ПОВРШИНА
- ОБЈЕКАТ КОЈИ СЕ ЗАДРЖАВА
- ОБЈЕКТИ КОЈИ СЕ УКЛАЊАЈУ
- КОЛСКИ ПРИЛАЗ ОБЈЕКТУ
- ПЕШАЧКИ ПРИЛАЗ ОБЈЕКТУ
- УЛАЗ У СТАМБЕНИ ДЕО ОБЈЕКТА
- УЛАЗ У ПОСЛОВНИНИ ДЕО ОБЈЕКТА
- УЛАЗ У ПОДРУМ
- МЕСТО ЗА КОНТЕЈНЕР/КОМУНАЛНЕ ПОВРШИНЕ

кота пода приземља пословног дела објекта (Улица Георгија Јакшића) ±0.00 = 122.80мнв
кота пода приземља пословног дела објекта (Улица Георгија Јакшића) ±0.00 = 122.80мнв
кота улице Георгија Јакшића на месту приступа -0.10 = 122.70 мнв

пројектант:
Инжењерске делатности и техничко саветовање
КАПИТАЛ ГРАДЊА
Жикице Јовановић 19А
15300 Лозница
тел: +381 60 3143431
е-маил : kapitalgradnja@gmail.com

НАРУЧИЛАЦ:
Марко Чоњић, Лозница

одговорни урбаниста:	Јелена Грујић,маст.инж.арх.	број лиценце 200 1635 18
сарадник:	Предраг Аџдуковић,маст.инж.арх.	

ВРСТА ТЕХНИЧКЕ ДОКУМЕНТАЦИЈЕ:
Урбанистички пројекат

НАЗИВ ПРОЈЕКТА:
Урбанистички пројекат за изградњу и уређење на к.п 11939/2 КО Лозница

ОБЈЕКАТ:
Вишепородични стамбено пословни објекат
По+П+5

МЕСТО ГРАДЊЕ:
Лозница, кп 11939/2 КО Лозница

ОВЕРА И ПОТПИС:

ЦРТЕЖ:
Урбанистичко решење саобраћаја, регулације и нивелације

број дела пројекта:	08-25/у	размера:	1:250
датум:	децембар 2025		

ознака листа: 5