


Нови чарш: (Површи линија)  
 БР. 1: 2018  
 БР. 100/18, 19, 20, 21, 22, 23, 24  
 БР. 100/07, 08, 09, 10, 11, 12, 13, 14

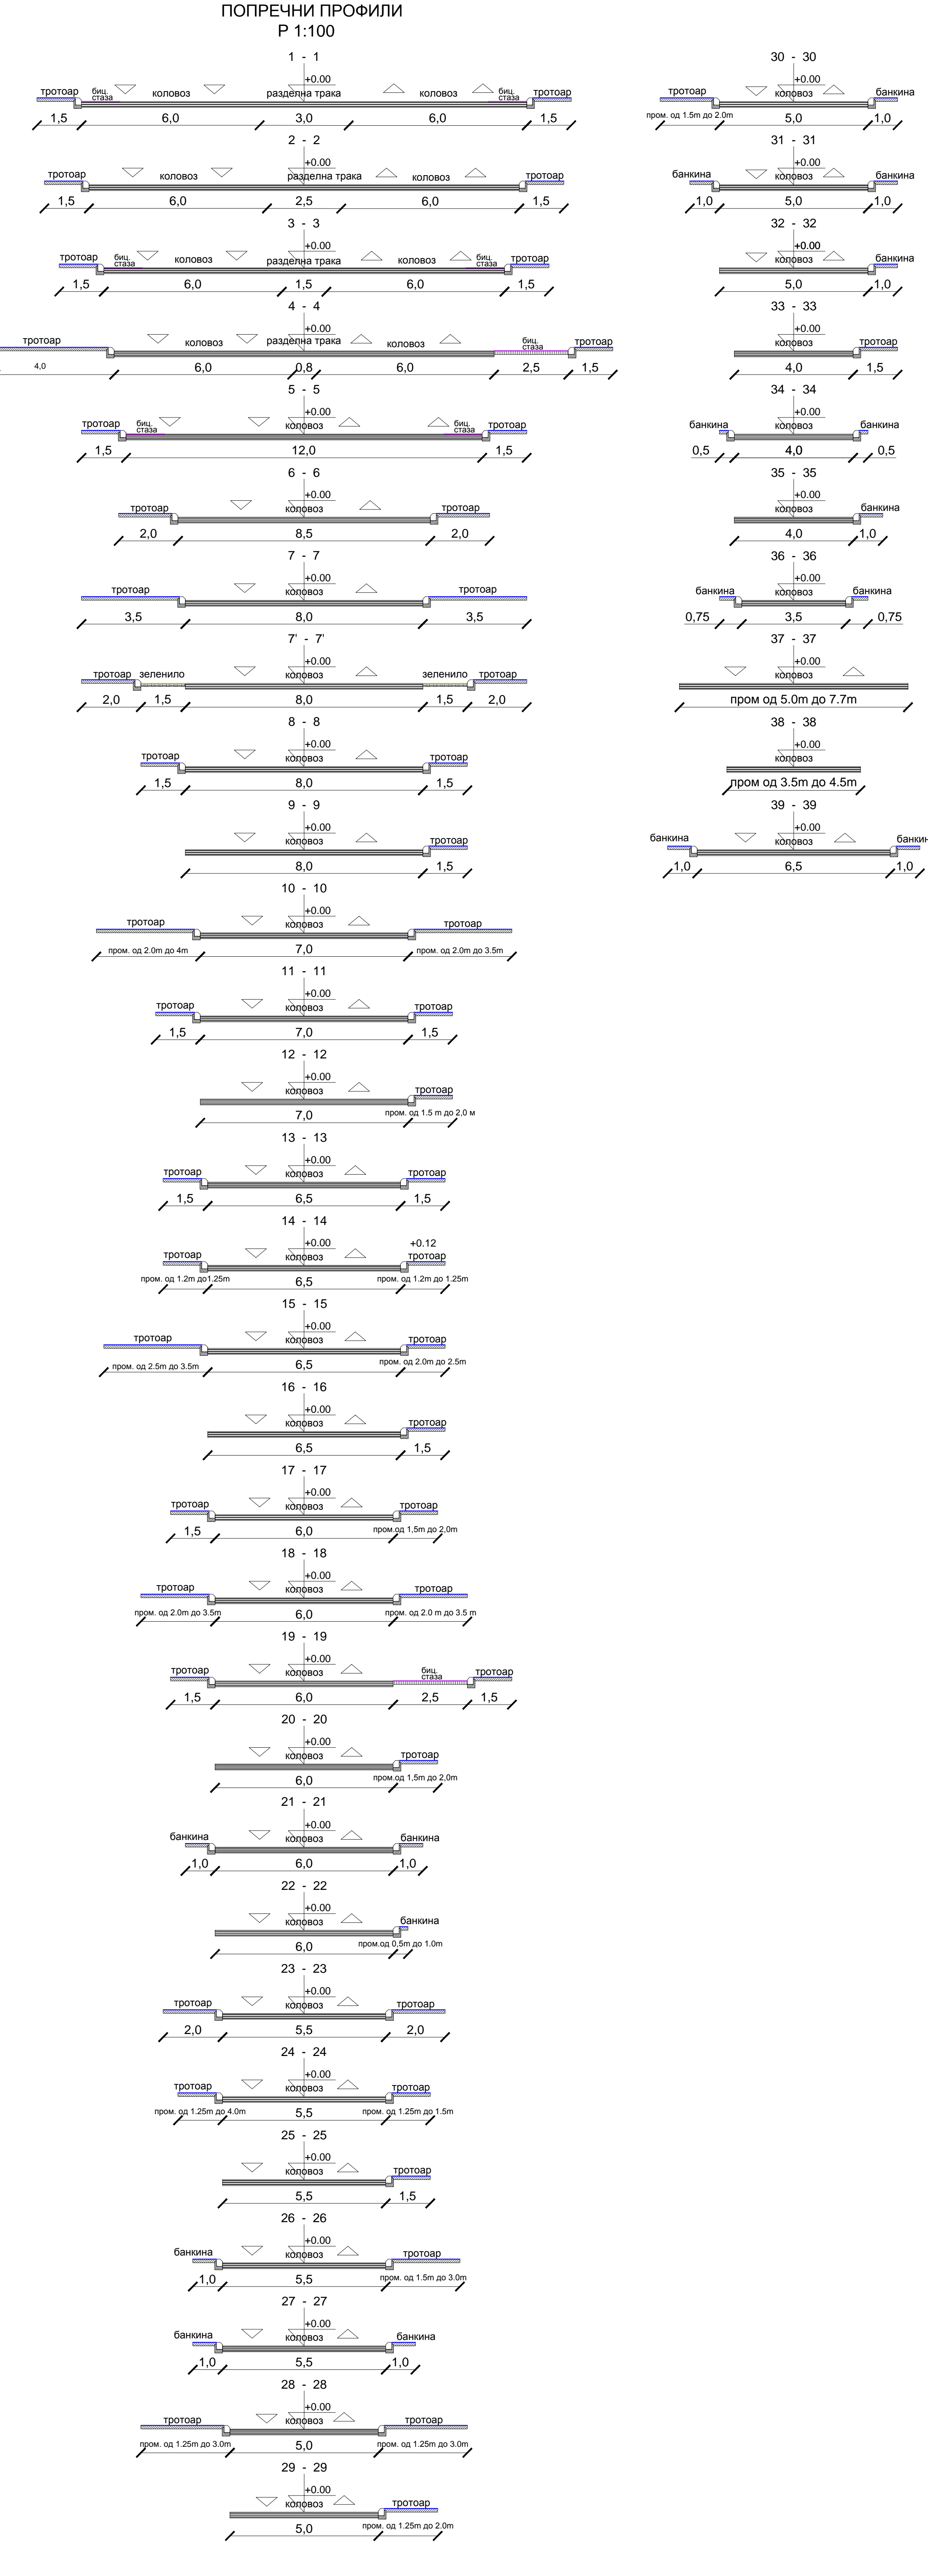

- ЛЕГЕНДА:**
- Граница Измене и допуне плана генералне регулације
  - Граница катастарске општине
  - Граница грађевинског подручја
  - Граница поновљеног јавног увида
  - Регулацијска линија
  - Грађевинска линија
  - Оса коловоза
  - Линија коловоза
  - Линија тротоара
  - Линија бициклистичке стазе
  - Линија зеленила
  - Пешачка стаза
  - Регионална пута Рума - Шабац - Расупница Доња
  - Борна државна граница - (Зворник Нови)
- ВОДНО ЗЕМЉИШТЕ У ГРАЂЕВИНСКОМ ПОДРУЧЈУ**
- Водно земљиште
  - Приближни појас - зеленило уз водоток
  - Водно земљиште река Дрина
- ДАЛЕКОВОДИ СА ЗАШТИТОМ**
- Постојећи далековод 110kV
  - Планирани далековод 110kV
  - Постојећи надземни далековод 35kV
  - Постојећа ТС 110/35 kV
  - Постојећа ТС 35/10 kV

**Л** Измене и допуне Плана генералне регулације за насељено место Лoзница

**О** ПЛАН САОБРАЋАЈА, РЕГУЛАЦИЈЕ И НИВЕЛАЦИЈЕ (деталне карте)

**3** ВР. ЛИСТА: **5.2.**

**Н** РАЗМЕРА: 1:2.500

**И** ГРАЂЕВИНСКИ РАБОТНИК: Милош Милошевић

**Ц** ДИРЕКТОР: Милош Милошевић

**Д** ОБРАЂИВАЧ: "ИНФОПЛАН" Д.О.О. АРАНЂЕЛОВАЦ

ДАТУМ: 2020. г.

СКУПШТИНА ГРАДА ЛОЗНИЦЕ  
 Председник Скупштине

НАРУЧИЛАЦ: ГРАД ЛОЗНИЦА

ISO 9001:2008