


ПРЕГЛЕТНА КАРТА

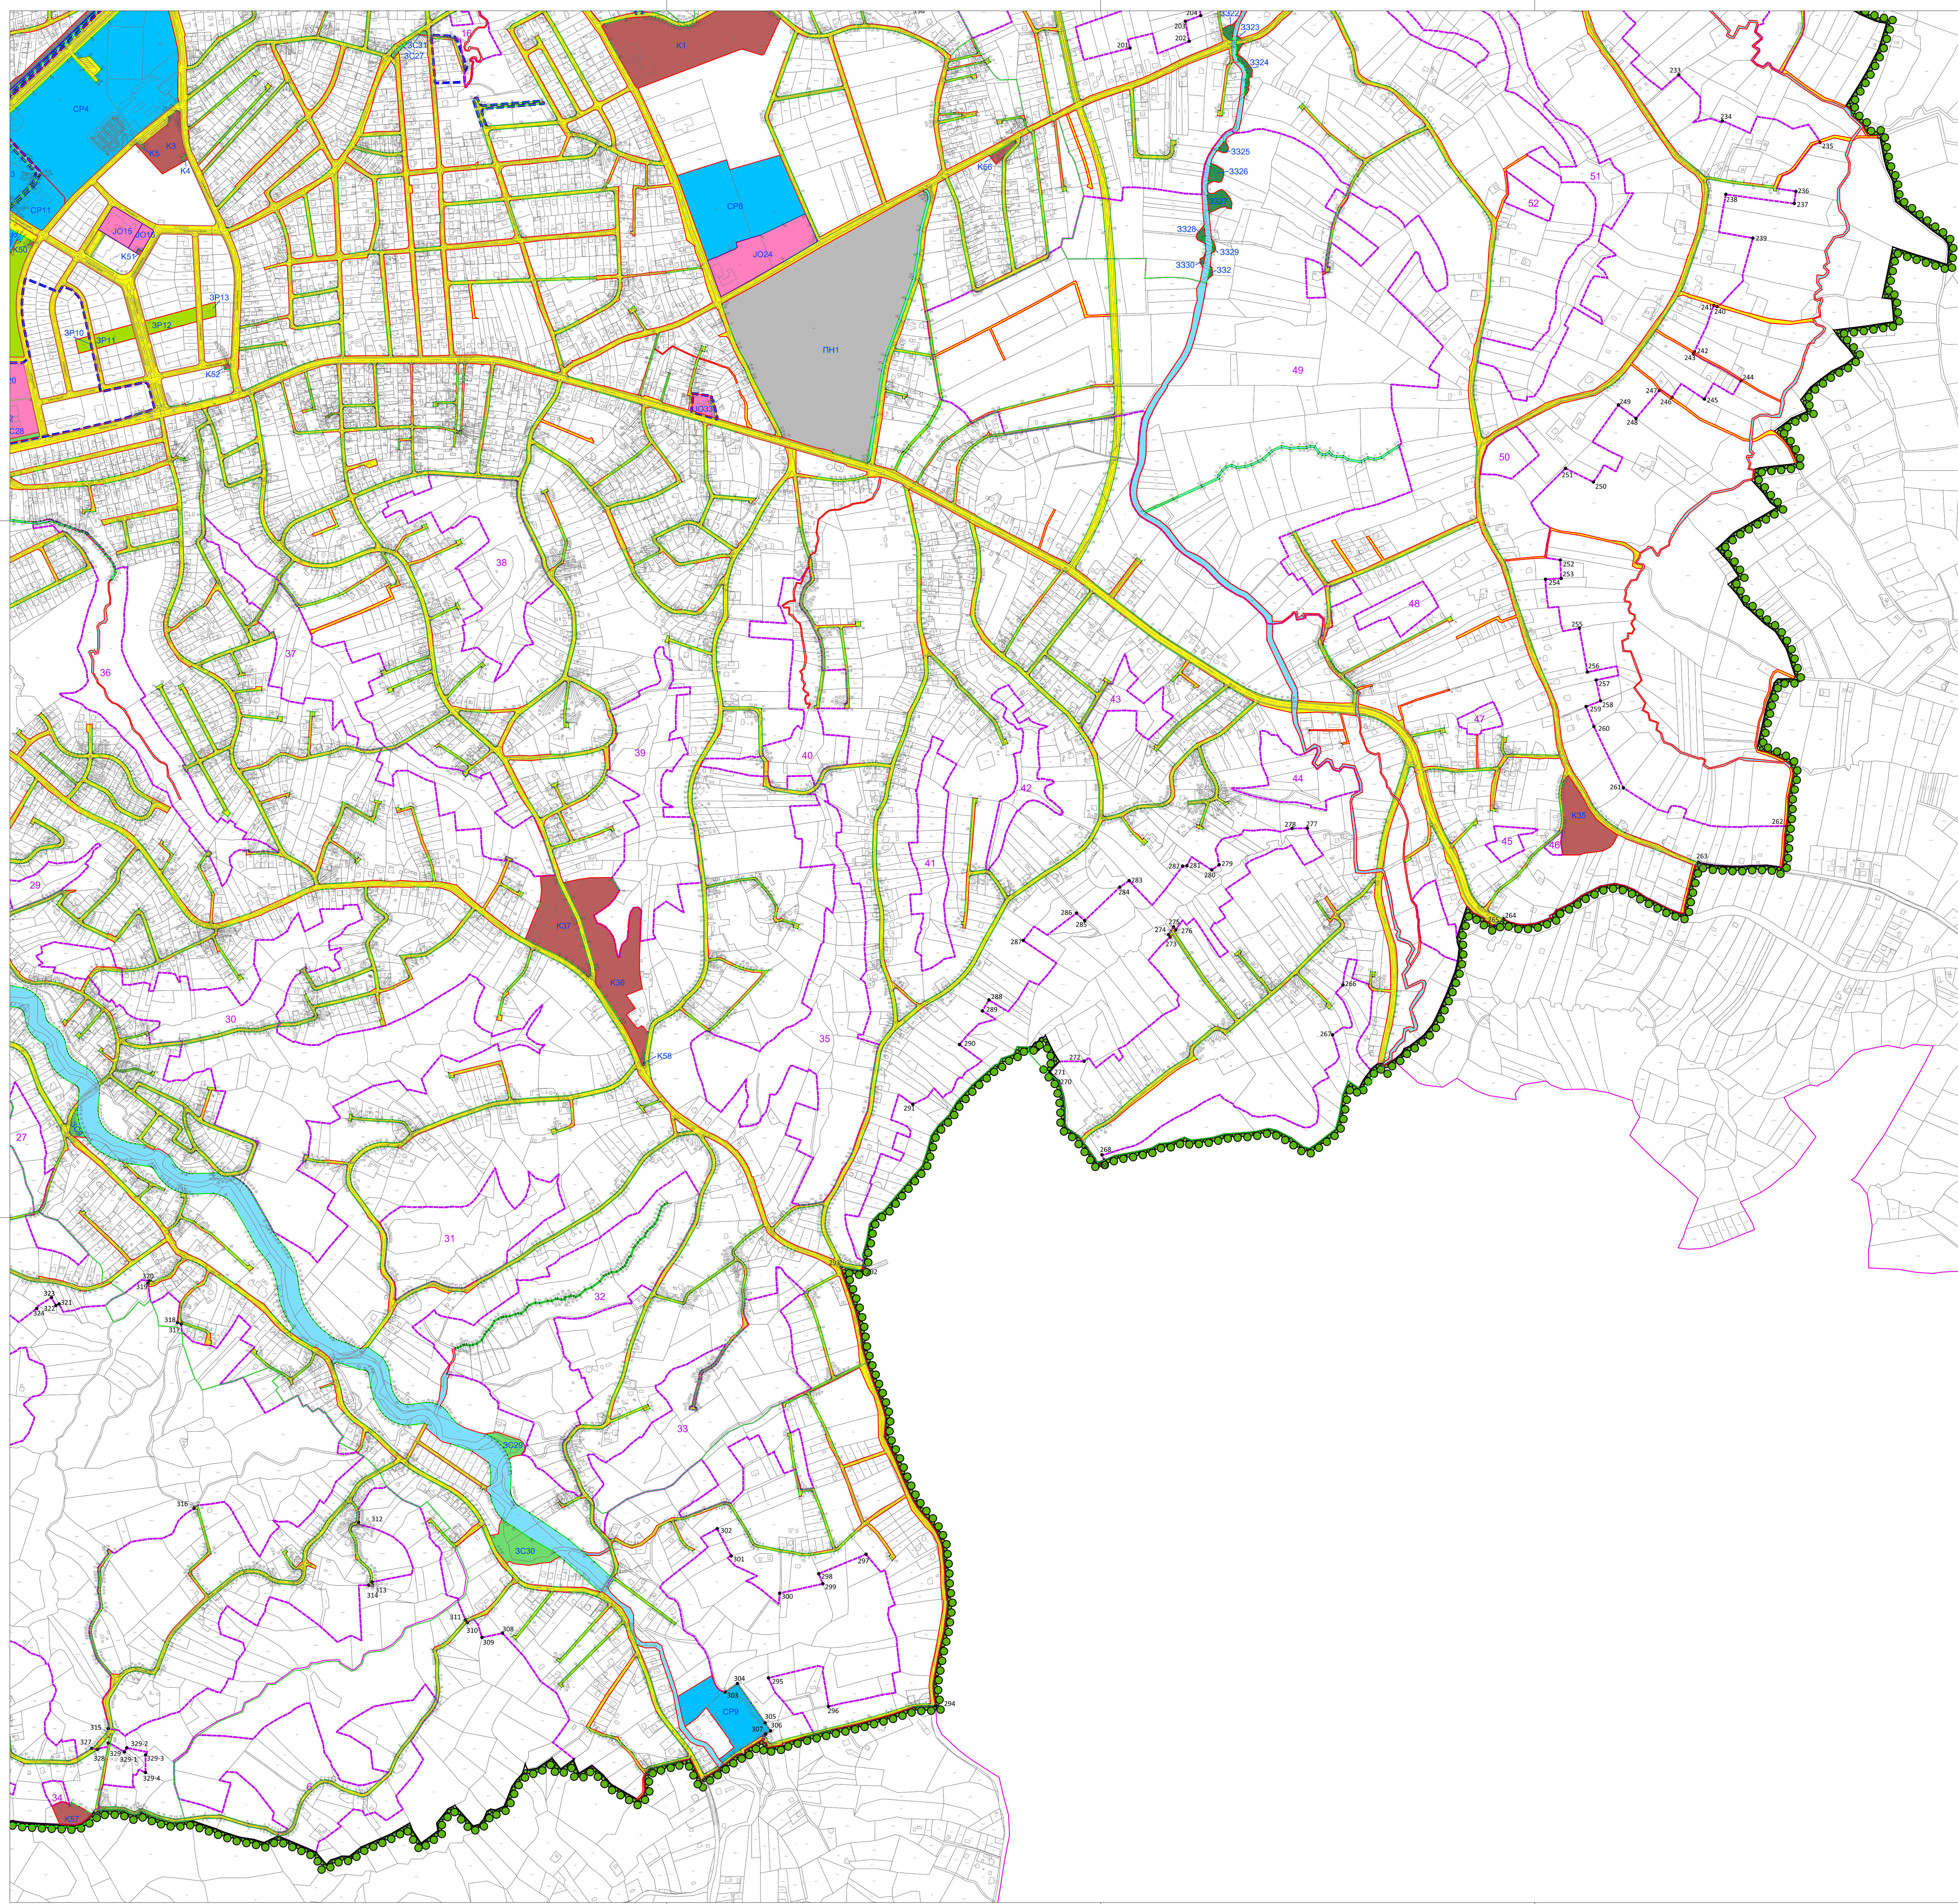

**ЛЕГЕНДА:**

- Граница Измена и допуна плана генералне регулације
- Граница катастарске општине
- Граница грађевинског подручја
- Граница поновљеног Јавног увида
- Редни број енклаве грађевинског подручја
- Регулациона линија
- Регулациона линија која је идентична постојећој граничној линији катастарске парцеле
- Гранична тачка регулационе линије

**ПОВРШИНЕ ЈАВНЕ НАМЕНЕ**

- Саобраћајне површине
- Железница
- Јавна гаража
- Спорт и рекреација
- Зеленило, рекреативни простори-парковске површине
- Уређене зелене површине унутар блока
- Уређене зелене и рекреативне површине-сквер...
- Заштитно зеленило
- Комуналне површине
- Јавни објекти
- Посебна намена
- Водно земљиште

**Л** **Измене и допуне Плана генералне регулације за насељено место Лозница**

**О**

**З** **ПЛАН ПОВРШИНА ЈАВНЕ НАМЕНЕ** БР. ЛИСТА: **6.4.**

**Н** **РАЗМЕРА: 1 : 5 000** **ДАТУМ: 2026. г.**

**И** **РУКОВОДИЛАЦ РАДНОГ ТИМА:** **ДИРЕКТОР:** **СКУПШТИНА ГРАДА ЛОЗНИЦЕ**

**Ц** **НАРУЧИЛАЦ: ГРАД ЛОЗНИЦА** **Председница Скупштине**

**А** **ОБРАЂИВАЧ: "ИНФОПЛАН" Д.О.О. АРАНЂЕЛОВАЦ** **ISOQAR** **UKAS**

12084  
ISO 9001:2008  
VER 1.00 09/01/2009