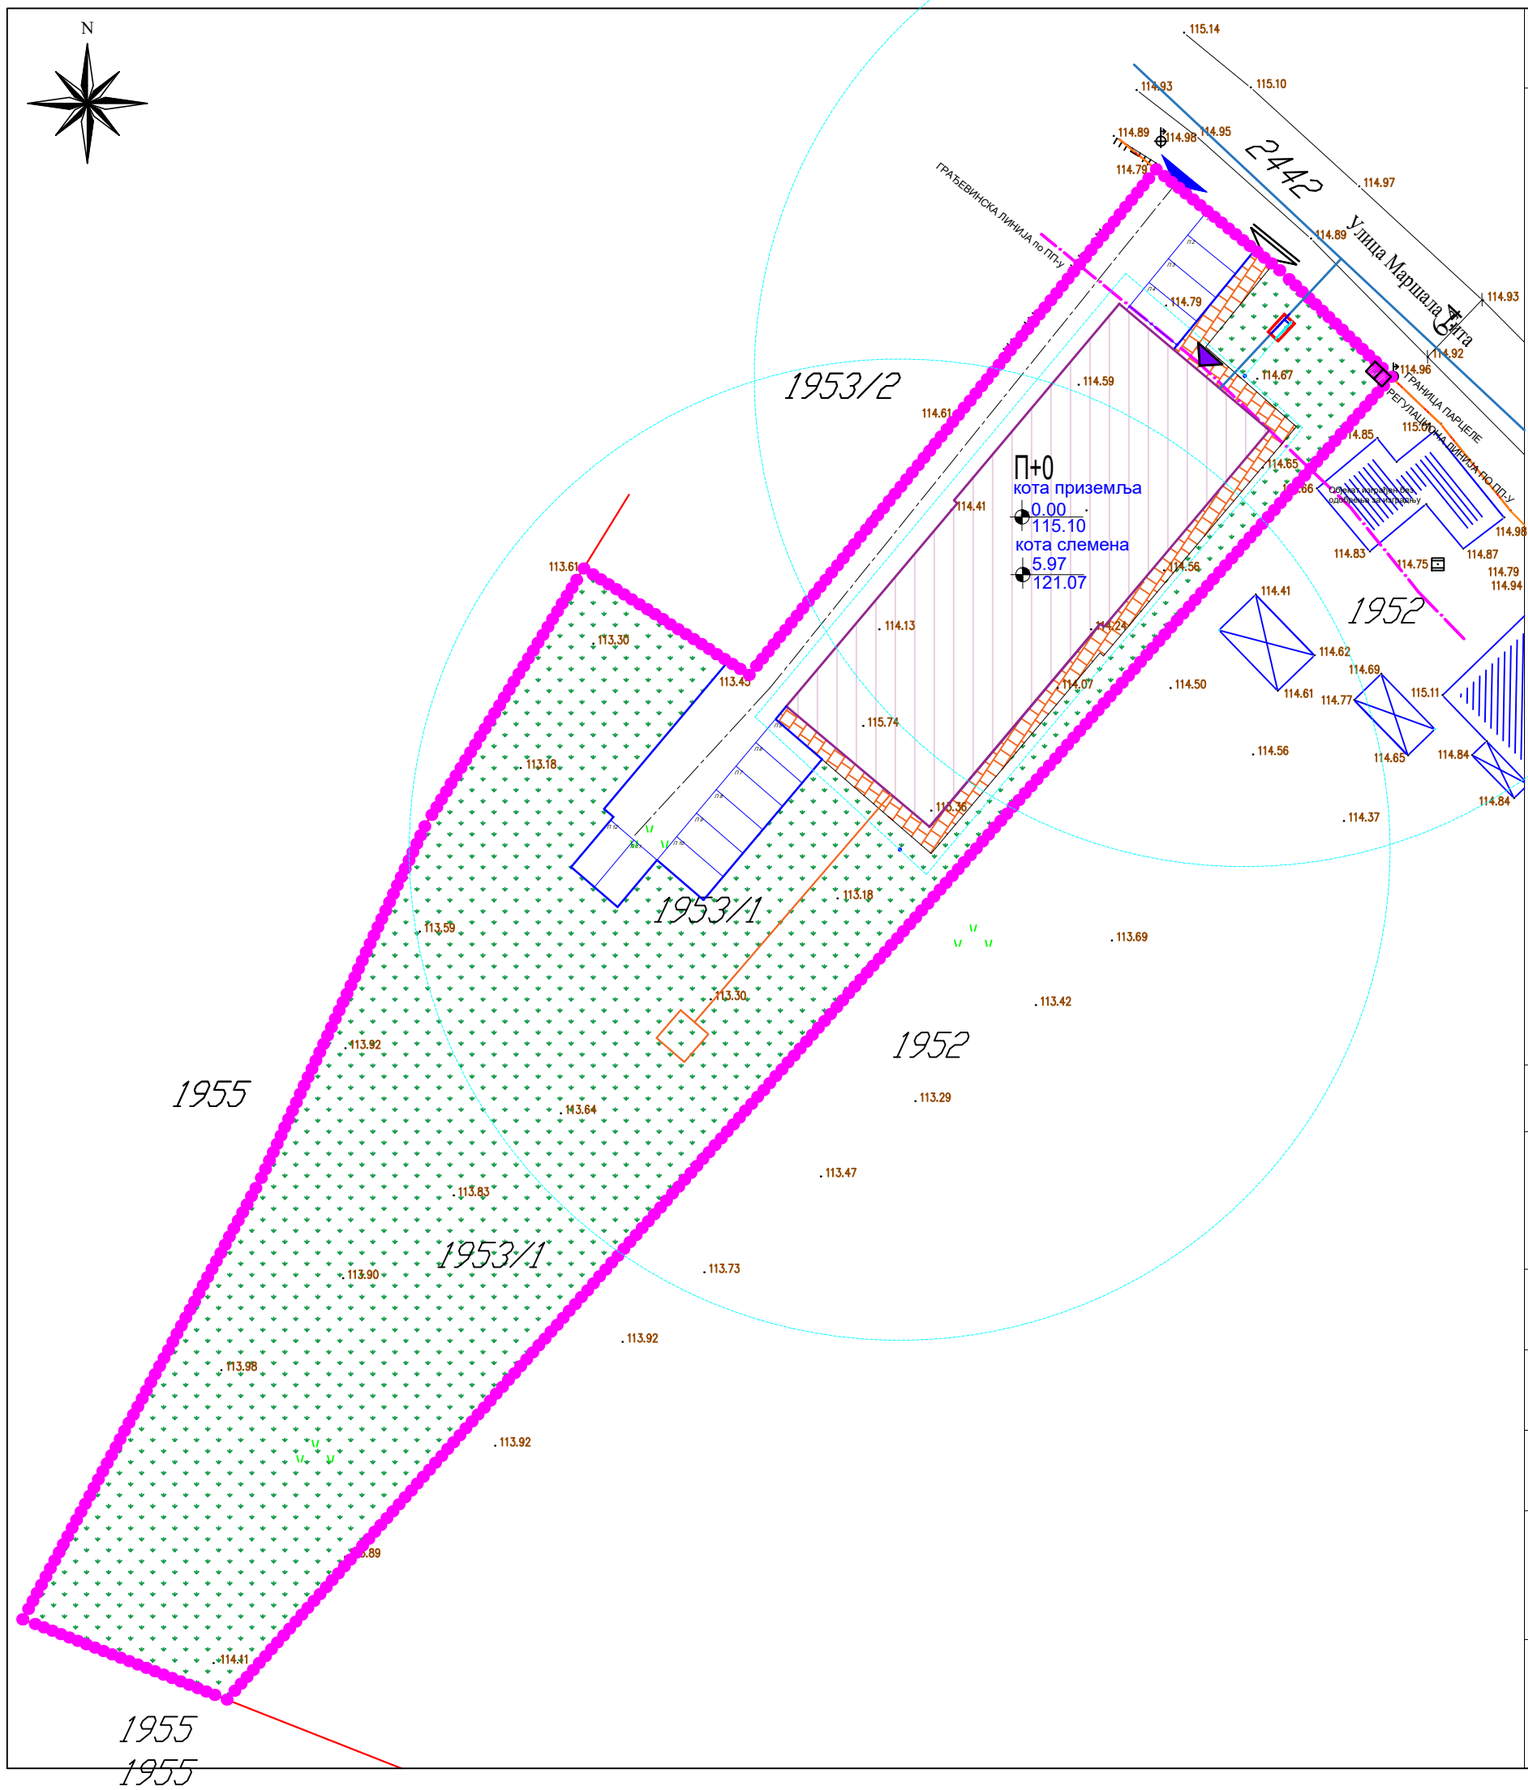

Урбанистичко решење хидротехничке инфраструктуре

ЛЕГЕНДА:

- ОБУХВАТ УРБАНИСТИЧКОГ ПРОЈЕКТА
- ГРАНИЦА ПАРЦЕЛЕ ПО КАТАСТРУ
- СТАЊЕ НА ТЕРЕНУ
- ОБЈЕКТИ
- РЕГУЛАЦИОНА ЛИНИЈА ПО ПП-у
- ГРАЂЕВИНСКА ЛИНИЈА ПО ПП-у
- МАНИПУЛАТИВНА САОБРАЋАЈНИЦА
- ОСОВИНА САОБРАЋАЈНИЦЕ
- ПРЕДМЕТНИ ОБЈЕКАТ
- КОЛСКА ПОВРШИНА
- ПЕШАЧКА ПОВРШИНА
- ЗЕЛЕНА ПОВРШИНА
- МЕСТО ЗА ПАРКИРАЊЕ ВОЗИЛА 2.5x5.0m
- КОЛСКИ ПРИЛАЗ ОБЈЕКТУ
- ПЕШАЧКИ ПРИЛАЗ ОБЈЕКТУ
- УЛАЗ У ОБЈЕКАТ
- МЕСТО ЗА КОНТЕЈНЕР/КОМУНАЛНЕ ПОВРШИНЕ
- ДИСТРИБУТИВНИ ЦЕВОВОД ПИТКЕ ВОДЕ Ø63мм ПВЦ
- ХИДРАНТСКА МРЕЖА
- ВОДОВОДНИ ШАХТ
- ВОДОНЕПРОПУСНА СЕПТИЧКА ЈАМА
- ХИДРАНТ

*кота пода приземља објекта (Улица Маршала Тита) ±0.00 = 115.10 мнв
*кота Улице Маршала Тита (приступа на парцелу) -0.10 = 115.00 мнв

пројектант :
Инжењерске делатности и техничко саветовање
КАПИТАЛ ГРАДЊА
Жикице Јовановић 19А
15300 Лозница
тел: +381 60 3143431
е-маил: kapitalgradnja@gmail.com

НАРУЧИЛАЦ :
Момчило Станковић, Шор

одговорни урбаниста:	Јелена Грујић,маст.инж.арх.	број лиценце 300 P285 17
сарадник:	Предраг Ајдуковић маст.инж.арх	

ВРСТА ТЕХНИЧКЕ ДОКУМЕНТАЦИЈЕ:
Урбанистички пројекат

НАЗИВ ПРОЈЕКТА:
Урбанистички пројекат за изградњу и уређење на 1953/1 КО Шор

ОБЈЕКАТ:
ПОСЛОВНО-ТРГОВИНСКИ ОБЈЕКАТ П+0

МЕСТО ГРАДЊЕ:
Шор, кп 1953/1 КО Шор

ОВЕРА И ПОТПИС:
ИНЖЕЊЕРСКА КОМОРА СРБИЈЕ
Јелена З. Грујић маст. инж. арх. 200 1635 18
ОДГОВОРНИ УРБАНИСТА

ЦРТЕЖ:
Урбанистичко решење хидротехничке инфраструктуре

број дела пројекта:	01-26/у	размера:	1:500
датум:	јануар 2026		
ознака листа:	06		