
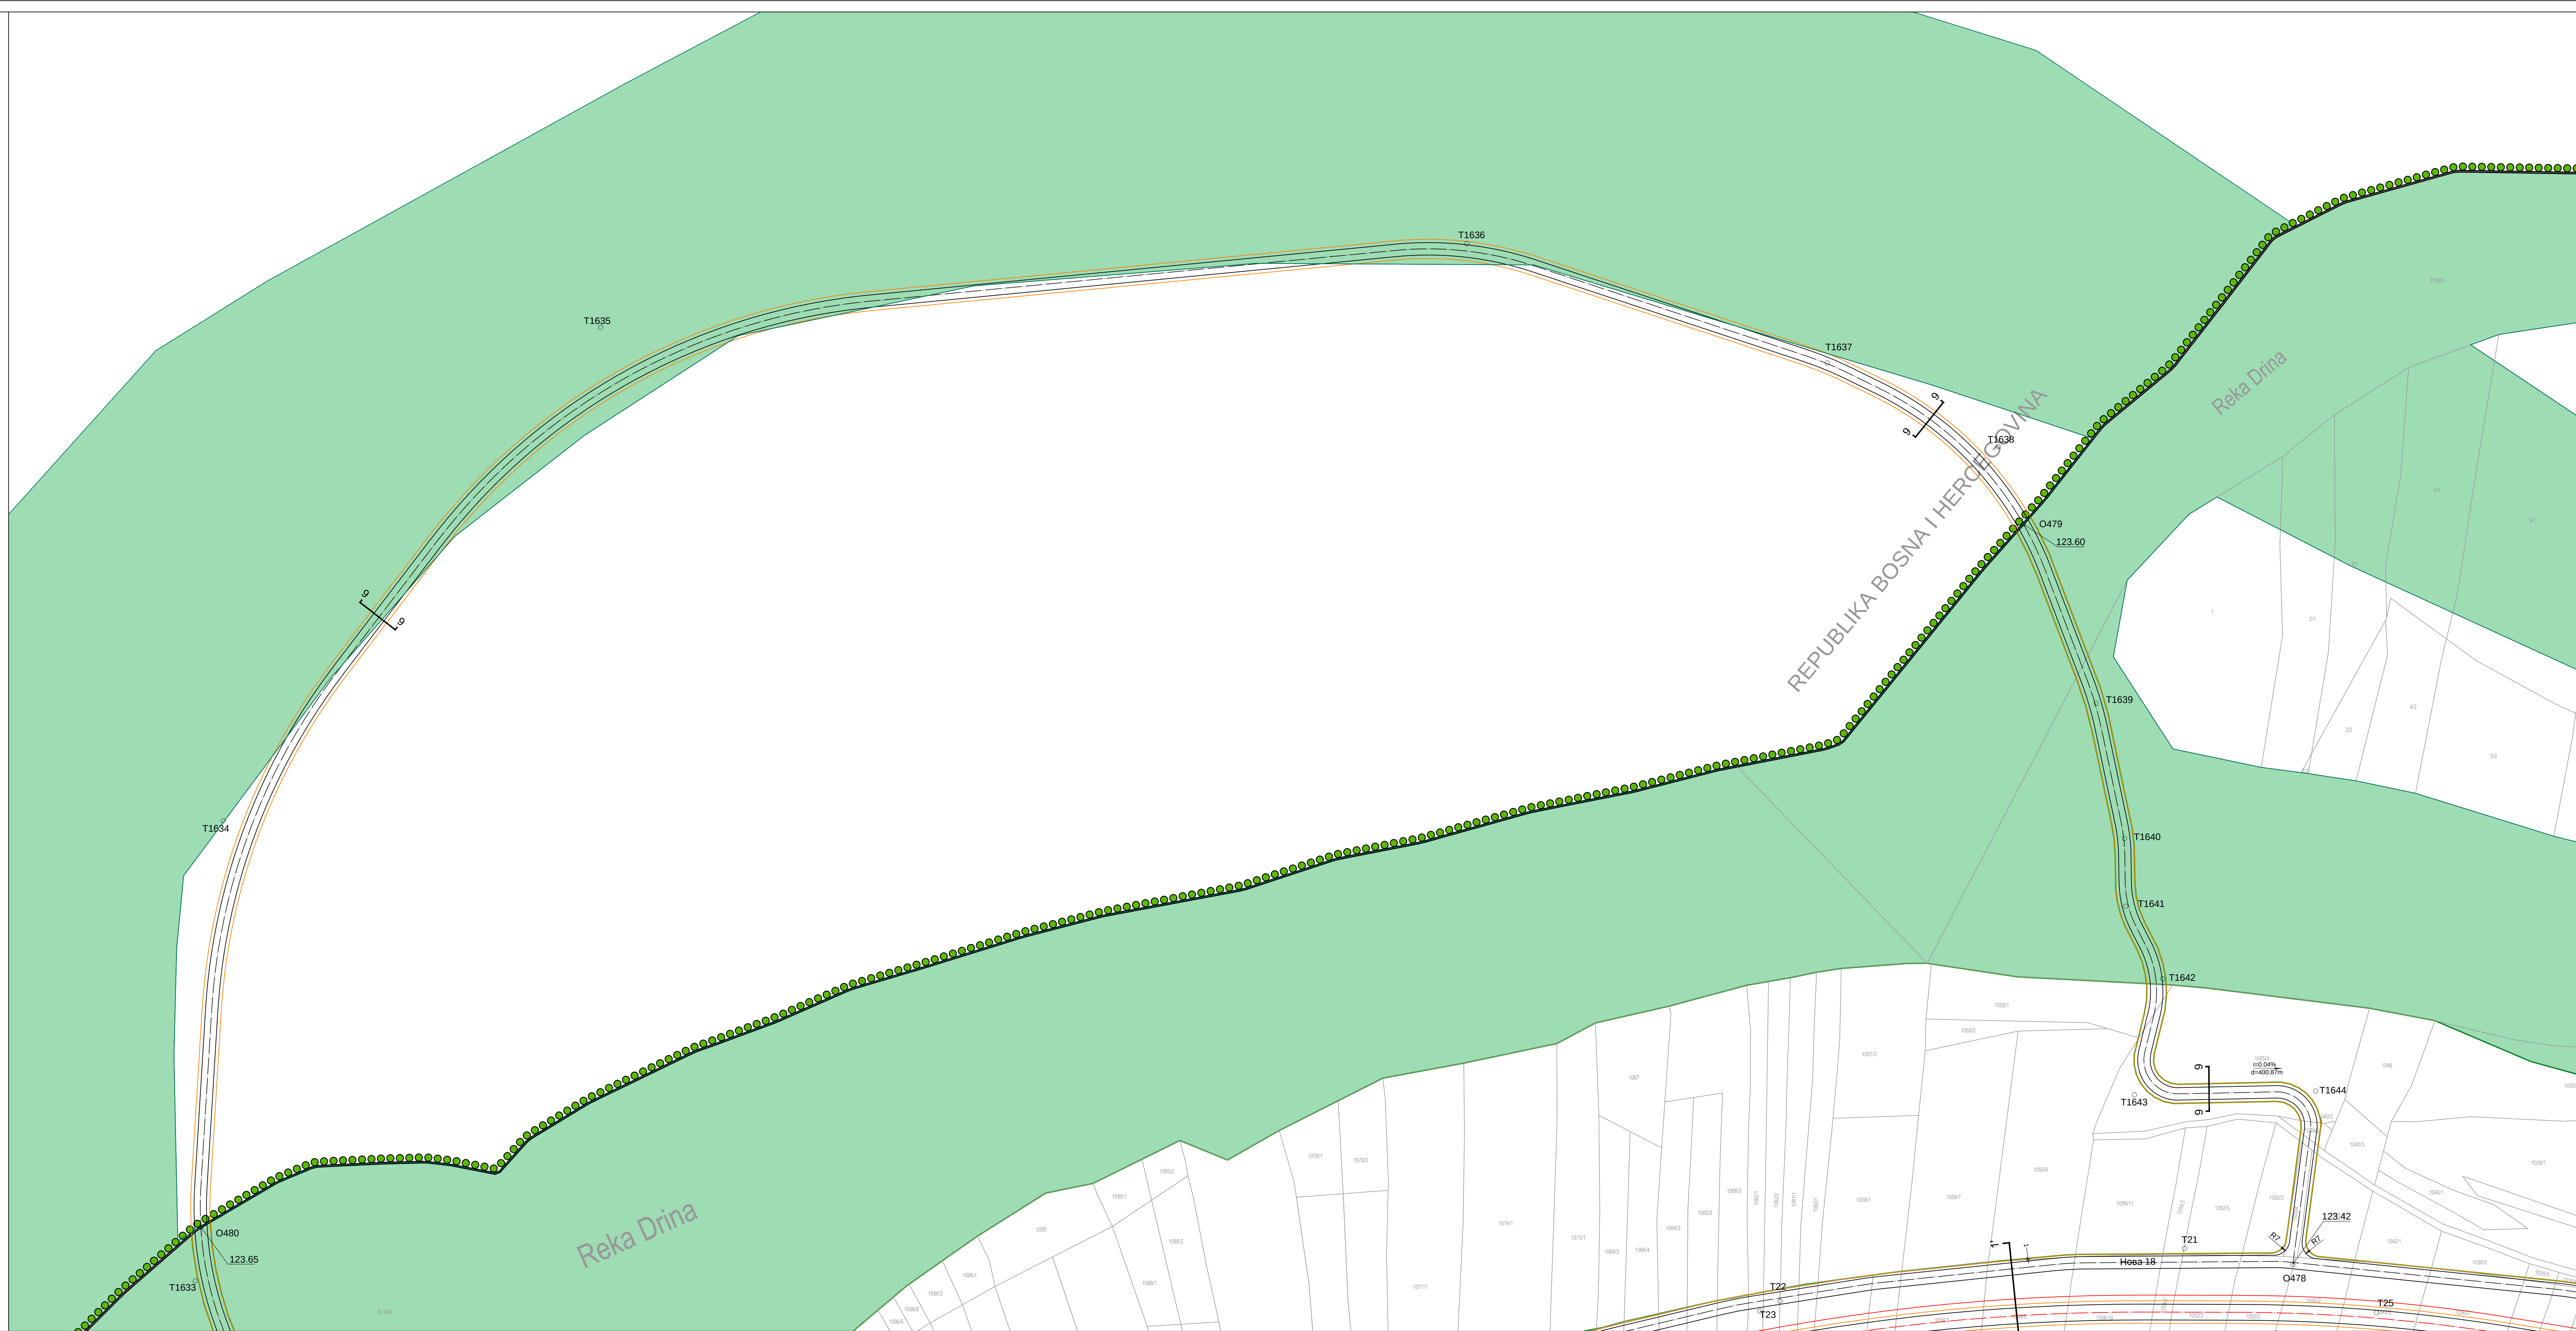


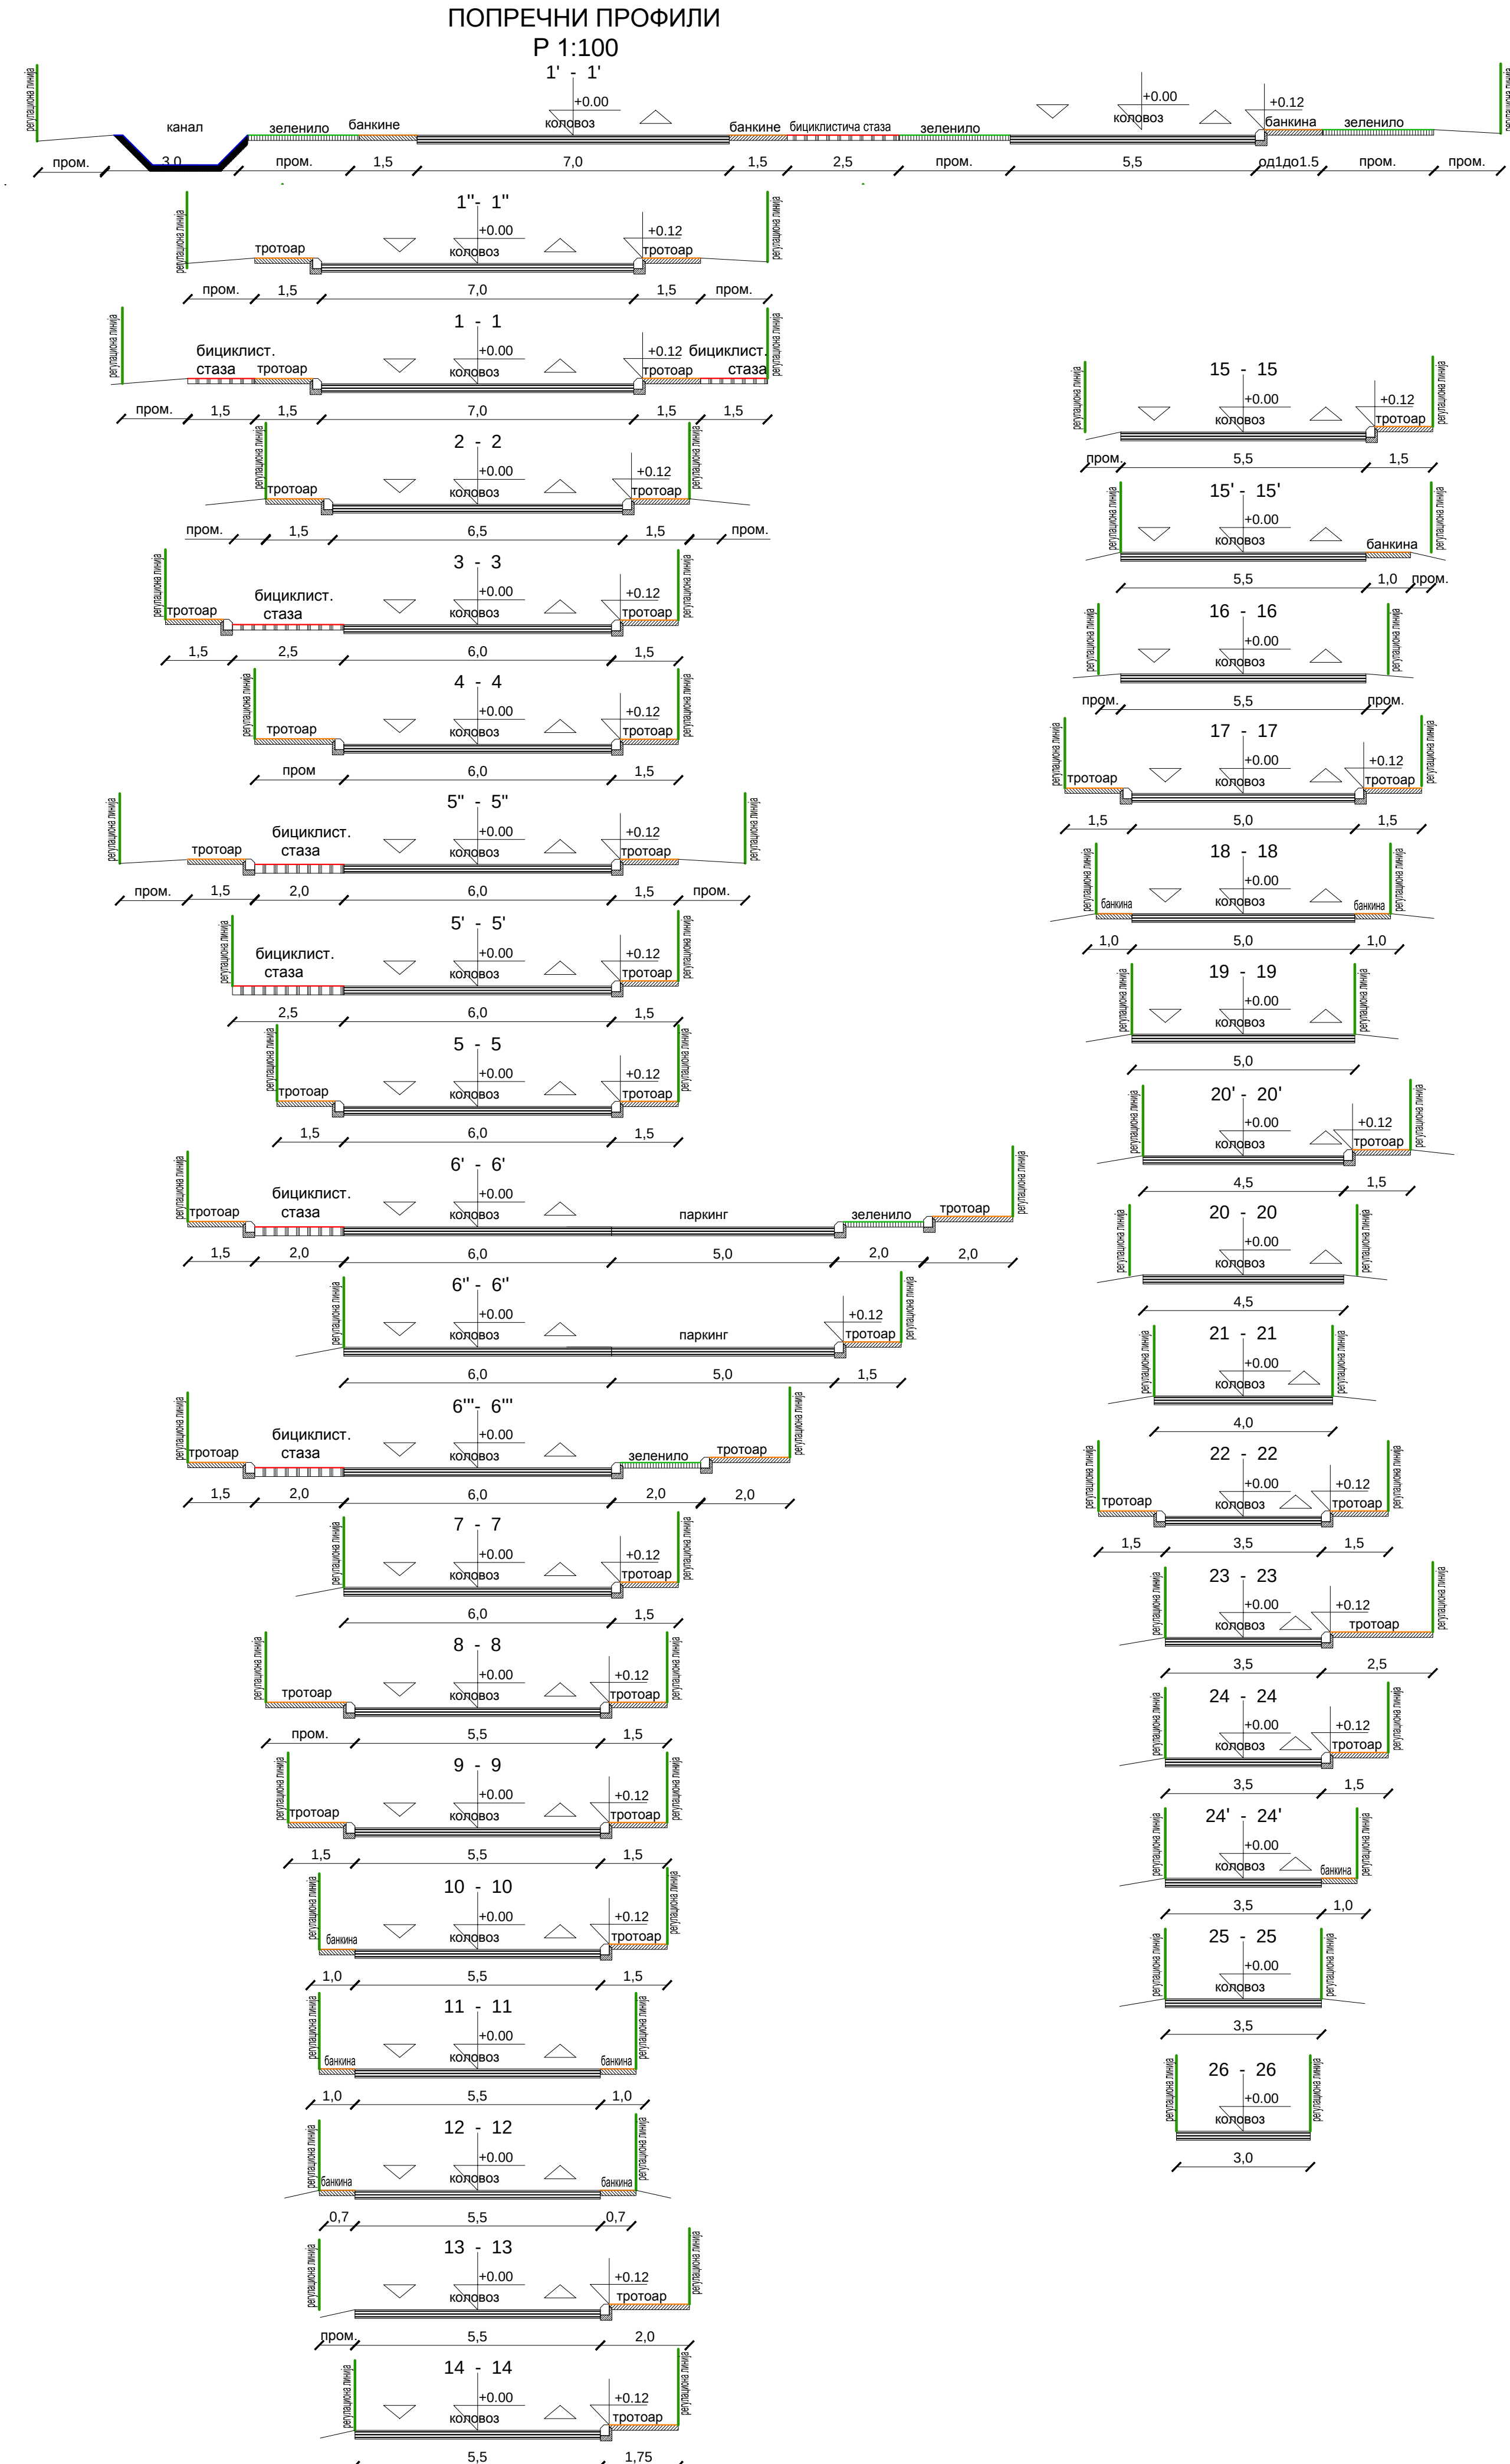

СКУПШТИНА ГРАДА ЛОЗНИЦЕ

ПЛАН ГЕНЕРАЛНЕ РЕГУЛАЦИЈЕ ЗА НАСЕЉЕНО МЕСТО БАЊА КОВИЉАЧА
- регулационо-нивелациони план -

бања ковиљача горња ковиљача црни врх

ШЕМА ЦРТЕЖА

ЛЕГЕНДА

Граница плана генералне регулације

Регулациона линија

САОБРАЋАЈНА ИНФРАСТРУКТУРА

Државни пут I реда

Државни пут II реда

Населјске саобраћајнице

Тротоари - пешачке стазе

Оса саобраћајнице

Линија коловоза

Линија бициклистичке стазе

Линија зеленила

Железничко земљиште

Пруга

ВОДНО ЗЕМЉИШТЕ

Водно земљиште реке Дрине - постојећи ток реке

Водно земљиште река и канала

Регулисани водоток - отворени канали

Појас регулације - оријентационо

Затворени канали

ГРАЂЕВИНСКА РЕГУЛАЦИЈА

Планирана грађевинска линија

Грађевинска линија претежна

ЛОЗНИЦА

ПЛАН ГЕНЕРАЛНЕ РЕГУЛАЦИЈЕ ЗА НАСЕЉЕНО МЕСТО БАЊА КОВИЉАЧА

РЕГУЛАЦИОНО-НИВЕЛАЦИОНИ ПЛАН

РАЗМЕРА: 1 : 1 000

ДАТУМ: 2026. г.

РИКОВОДИЛАЦ РАДНОГ ТИМА: Мерица Павловић, магистар грађевинарства, дип.инж.

ДИРЕКТОР: Мерица Павловић, магистар грађевинарства, дип.инж.

ОПШТИНА ГРАД ЛОЗНИЦЕ
Председница Општине

НАРУЧИЛАЦ: ГРАД ЛОЗНИЦА

ОБРАЂИВАЧ: "ИНФОПЛАН" Д.О.О. АРАНЂЕЛОВАЦ

БР. ЛИСТА
3.1

12004
150 500 1000
ISO 9001:2015