


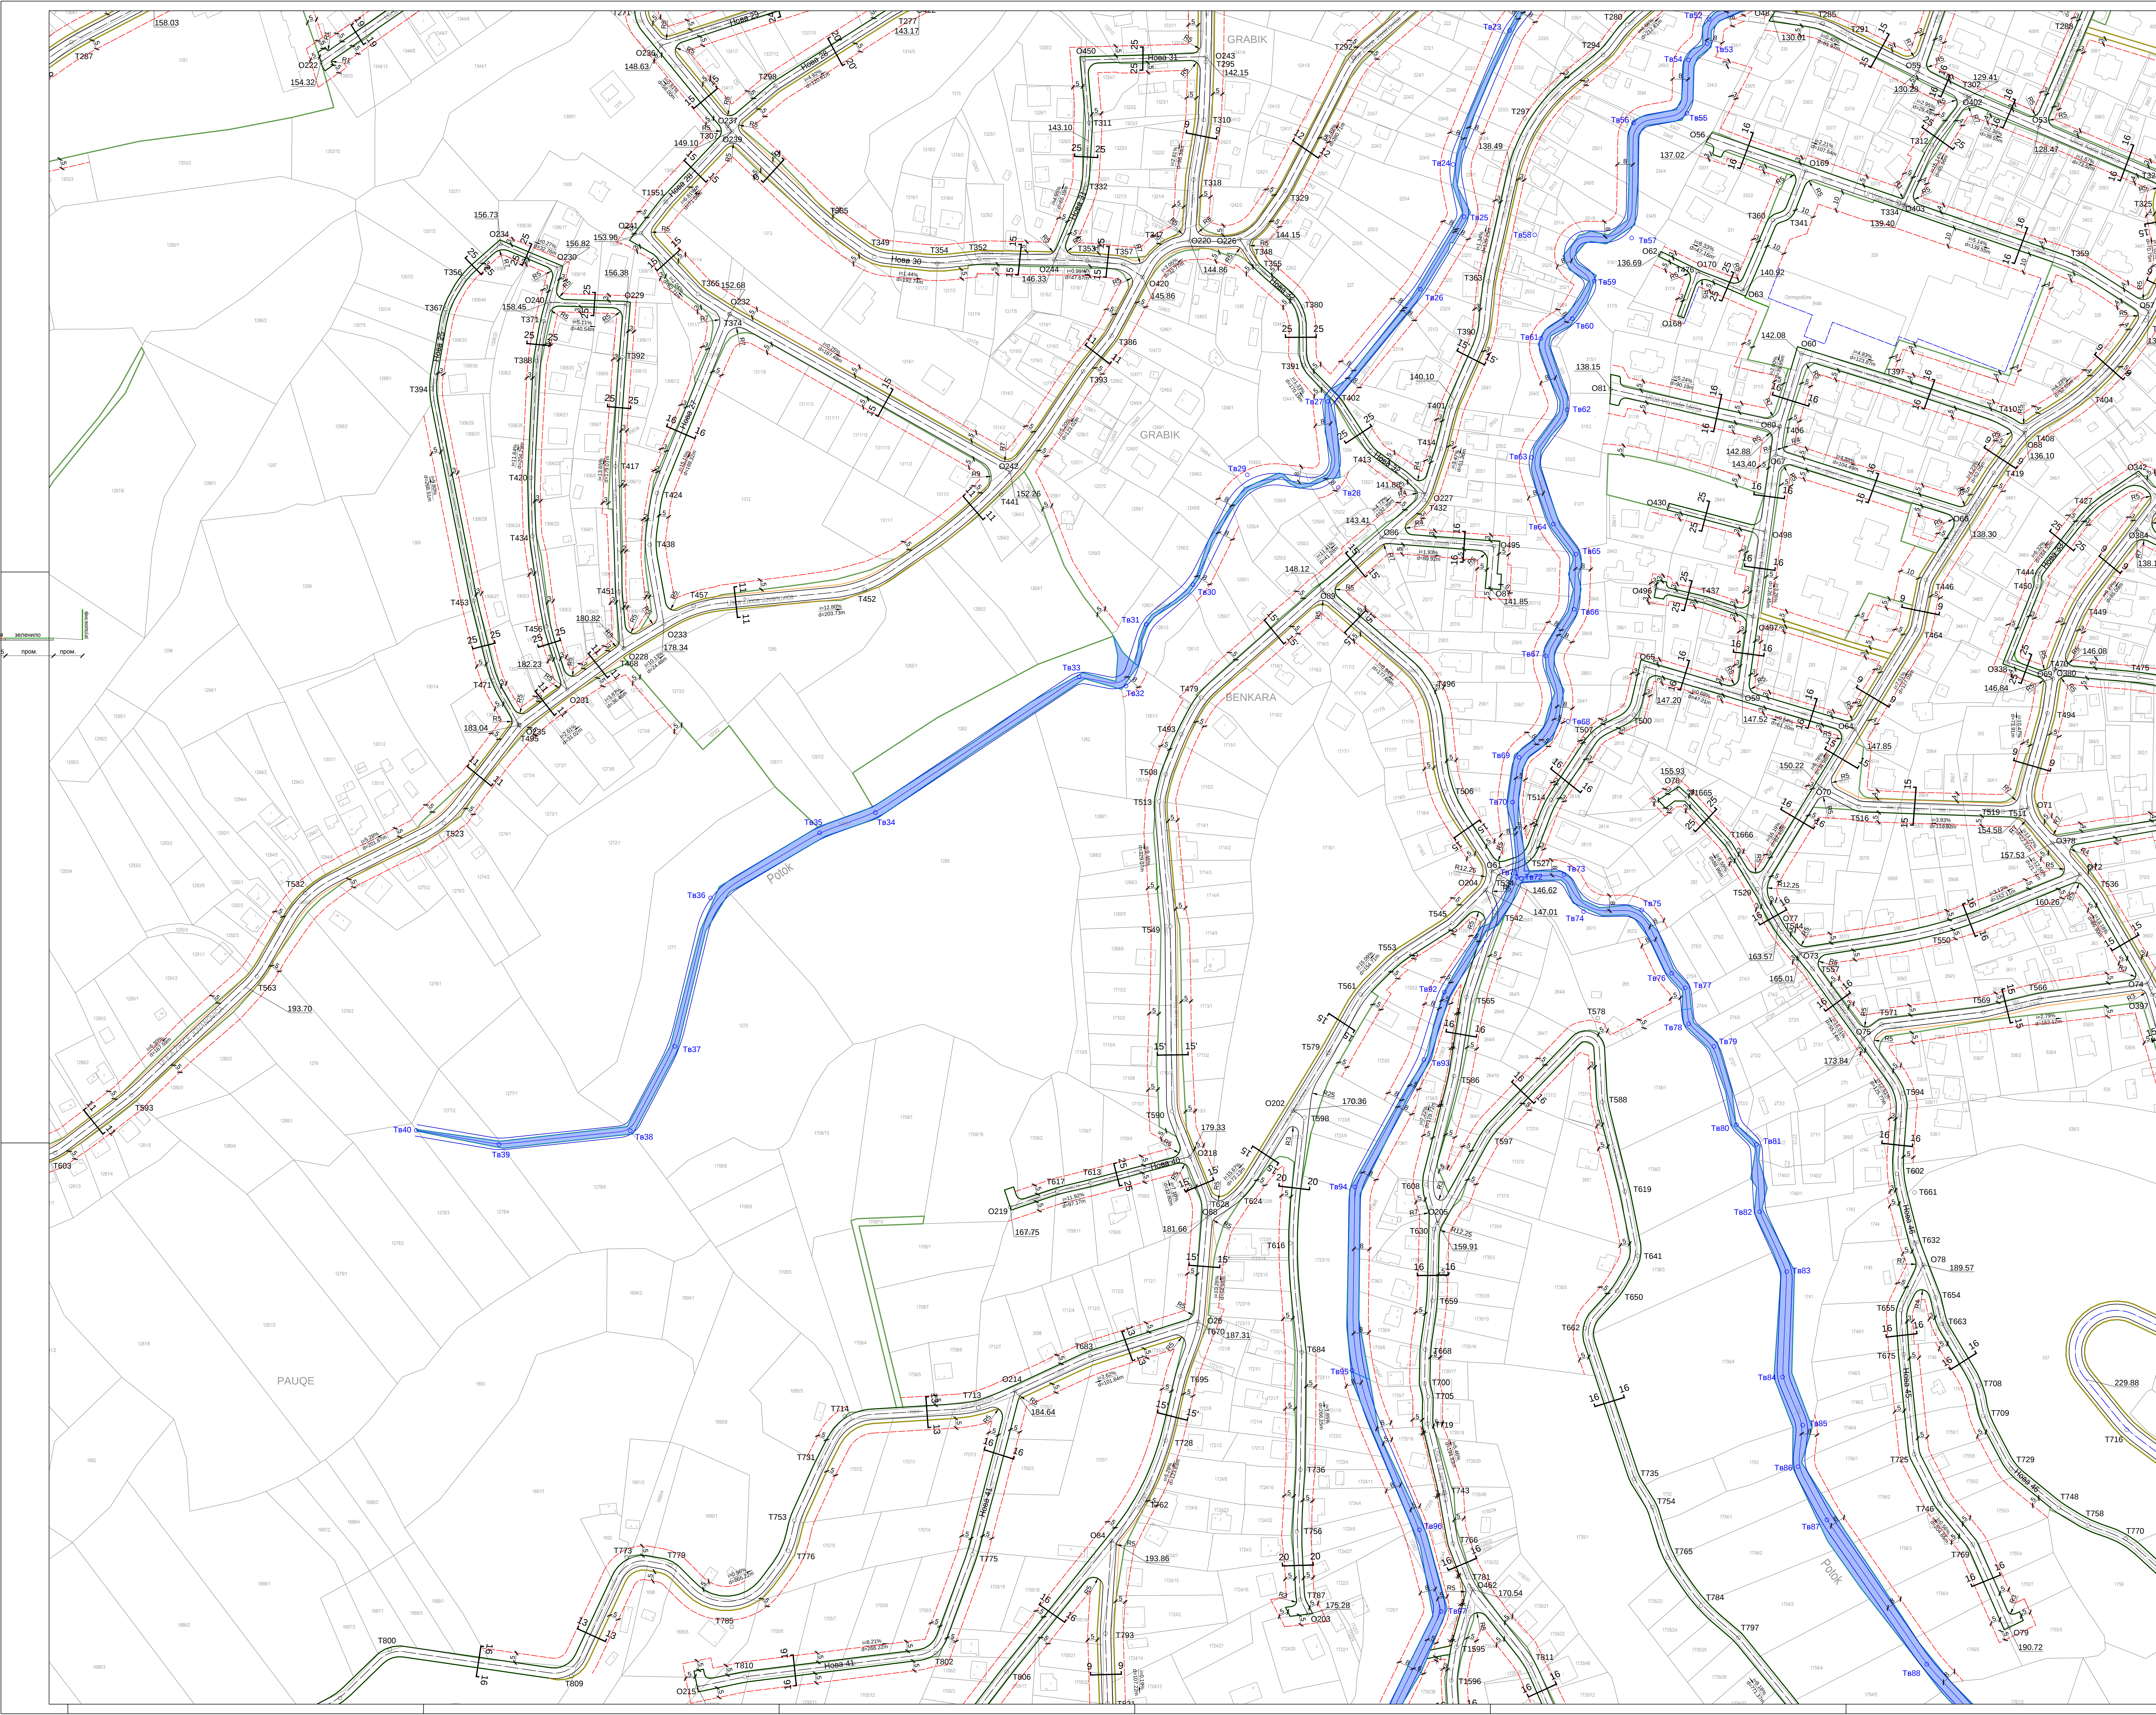

ЛЕГЕНДА

Граница плана генералне регулације
Регулациона линија

САОБРАЋАЈНА ИНФРАСТРУКТУРА

Државни пут I реда
Државни пут II реда
Насељске саобраћајнице
Тротоари - пешачке стазе
Оса саобраћајнице
Линија коловоза
Линија бициклистичке стазе
Линија зеленила
Железничко земљиште
Пруга

ВОДНО ЗЕМЉИШТЕ

Водно земљиште рене Дрине - постојећи ток рене
Водно земљиште рена и канала
Регулисани водоток - отворени канали
Појас регулације - оријентационо
Затворени канали

ГРАЂЕВИНСКА РЕГУЛАЦИЈА

Планирана грађевинска линија
Грађевинска линија претекна

СКУПШТИНА ГРАДА ЛОЗНИЦЕ

ПЛАН ГЕНЕРАЛНЕ РЕГУЛАЦИЈЕ ЗА НАСЕЉЕНО МЕСТО БАЊА КОВИЉАЧА
- РЕГУЛАЦИОНО-НИВЕЛАЦИОНИ ПЛАН -

БАЊА КОВИЉАЧА ГОРЊА КОВИЉАЧА ЦРНИ ВРХ

ШЕМА ЦРТЕЖА

ПОПРЕЧНИ ПРОФИЛИ
Р 1:100
1" = 1'

ПЛАН ГЕНЕРАЛНЕ РЕГУЛАЦИЈЕ ЗА НАСЕЉЕНО МЕСТО БАЊА КОВИЉАЧА

РЕГУЛАЦИОНО-НИВЕЛАЦИОНИ ПЛАН

РАЗМЕР: 1 : 1 000
УКОВОДИЛАЦ РАДНОГ ТИМА : ДИРЕКТОР :
Марија Поповић Милошевић, др. Јована Агатиновић, дип. инж.

ДАТУМ: 2024. г.

СКУПШТИНА ГРАДА ЛОЗНИЦЕ
Градског Савета

НАРУЧИЛАЦ: ГРАД ЛОЗНИЦА

ОБРАЂИВАЧ: "ИНФОПЛАН" Д.О.О. АРАНЂЕЛОВАЦ

БР. ЛИСТА: **3.10**

1:1000
010 948 12 048
020 948 12 048