


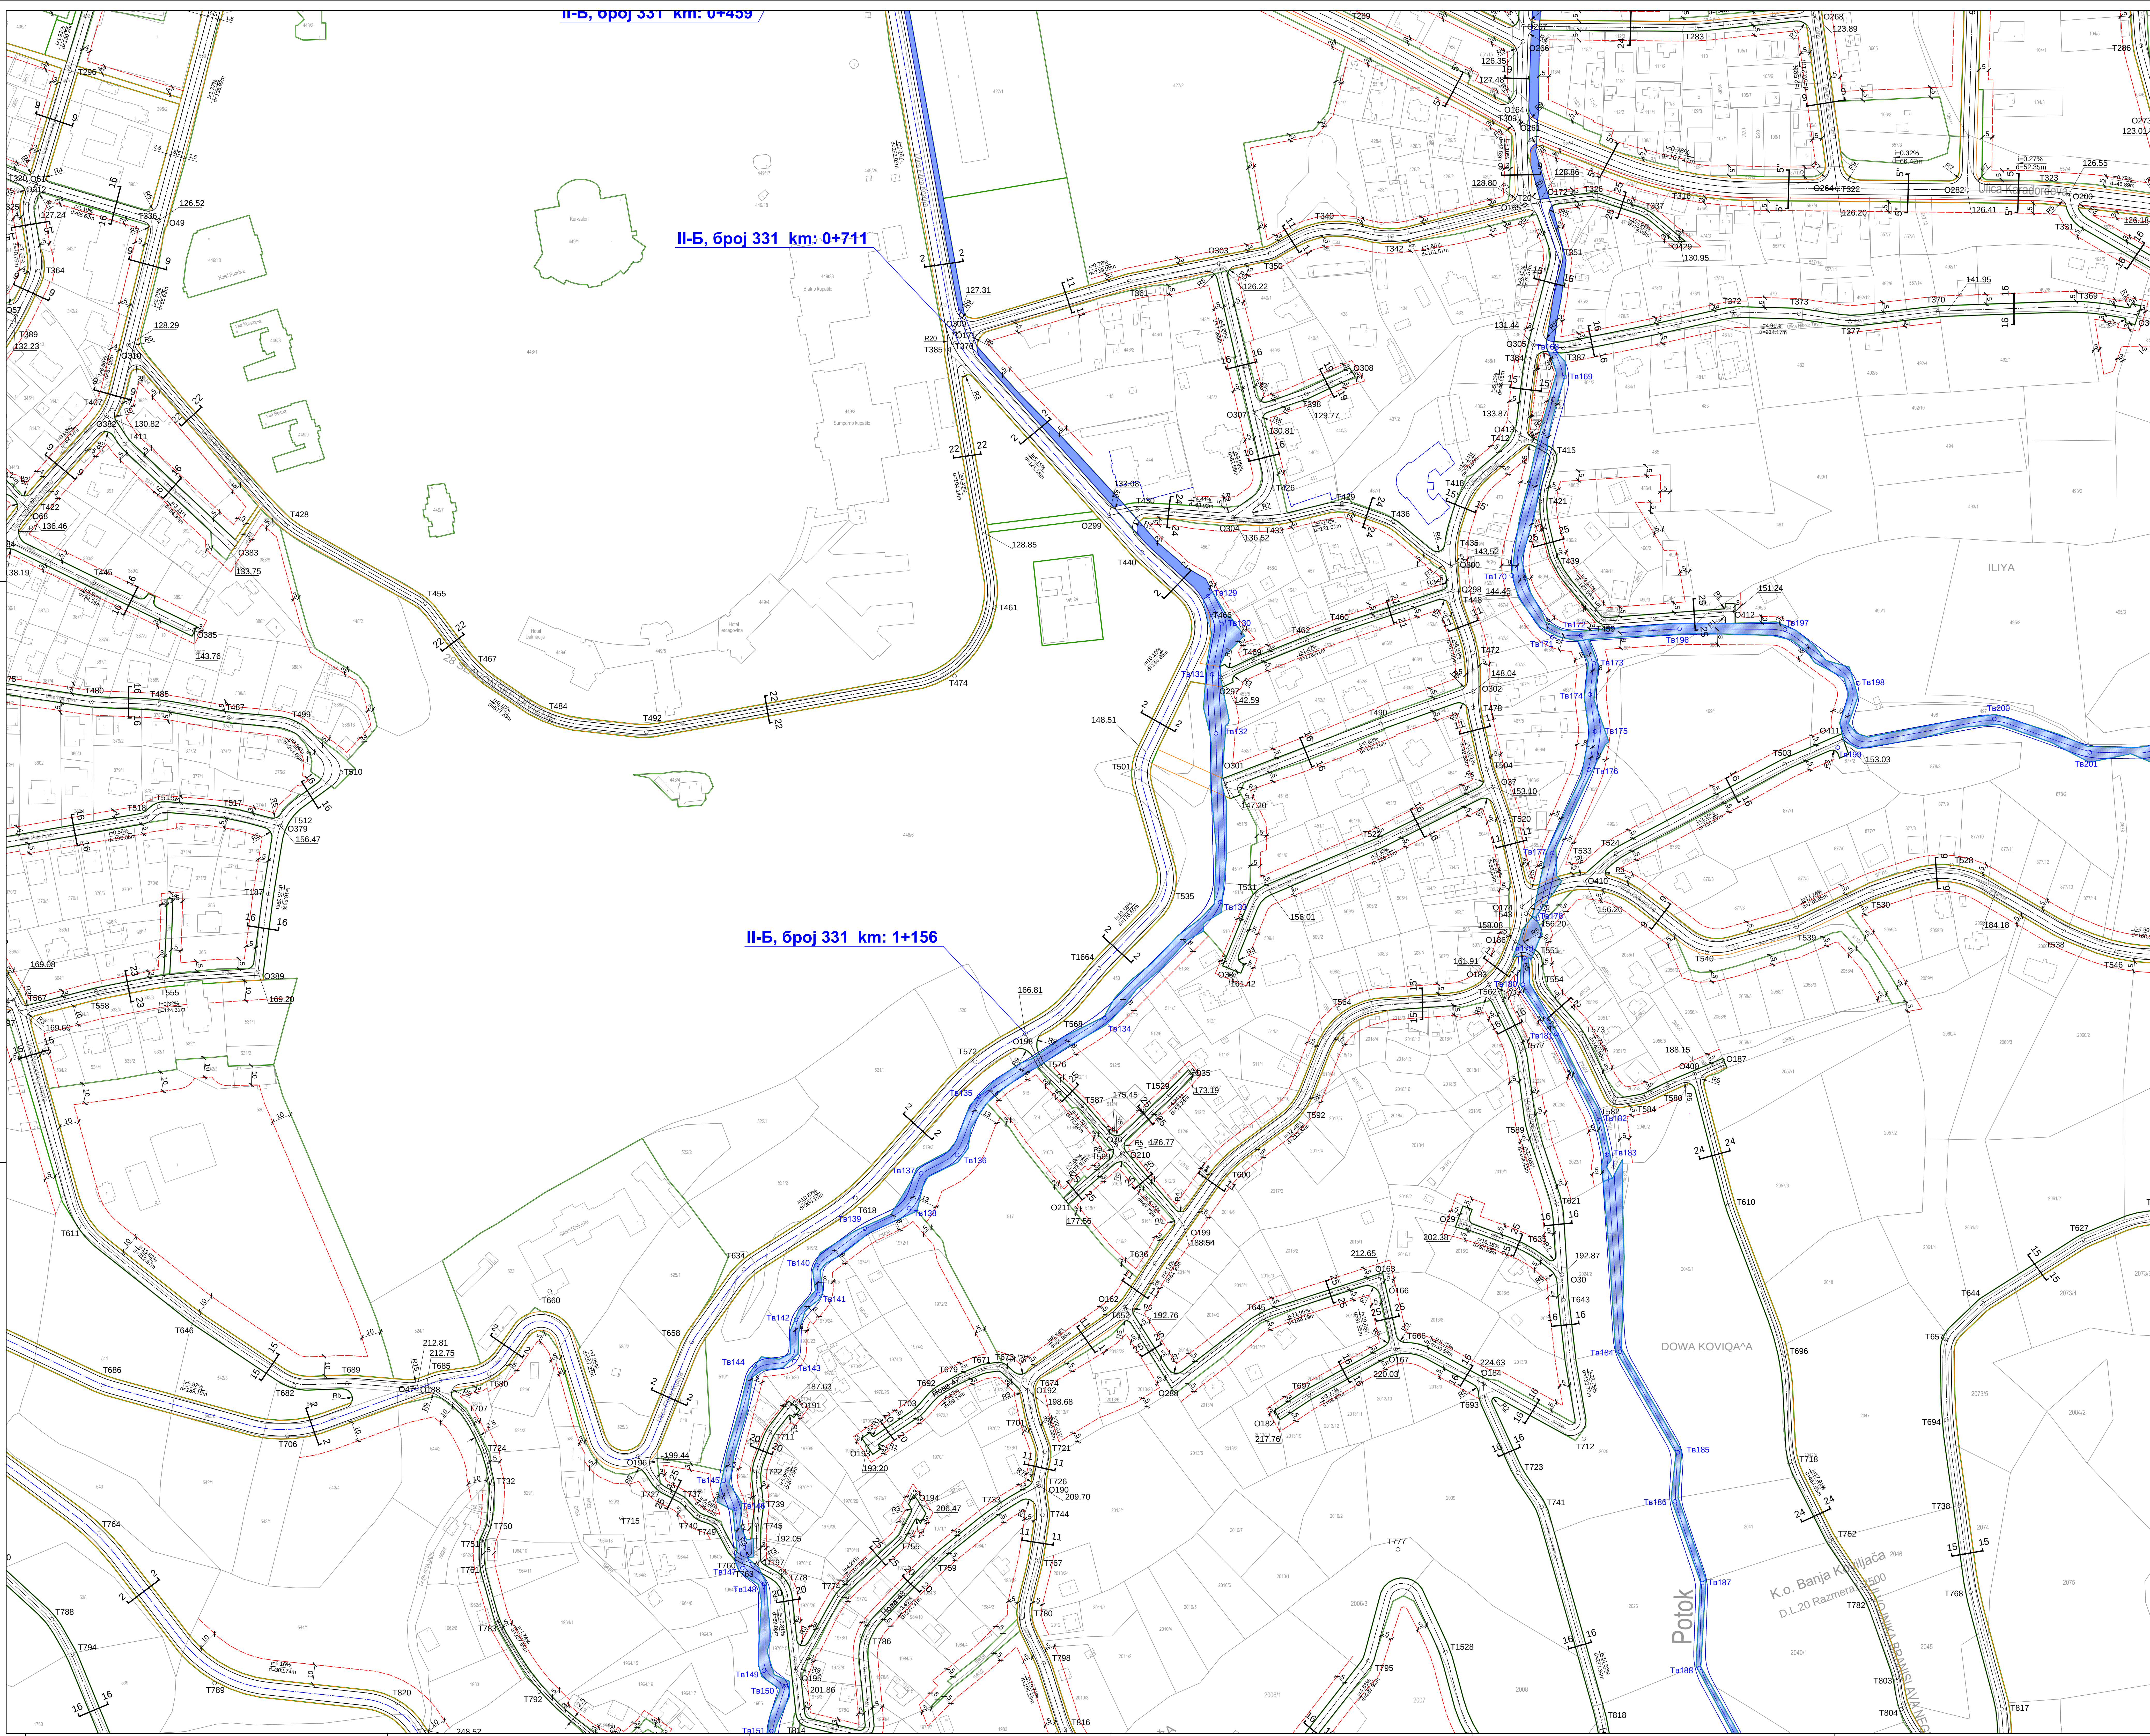

ЛЕГЕНДА

Граница плана генералне регулације
Регулациона линија

САОБРАЋАЈНА ИНФРАСТРУКТУРА

Државни пут I реда
Државни пут II реда
Населбене саобраћајнице
Тротоари - пешачке стазе
Оса саобраћајнице
Линија коловоза
Линија бициклистичке стазе
Линија зеленила
Железничко земљиште
Пруга

ВОДНО ЗЕМЉИШТЕ

Водно земљиште рене Дрине - постојећи ток реке
Водно земљиште река и канала
Регулисани водоток - отворени канали
Појас регулације - оријентационо
Затворени канали

ГРАЂЕВИНСКА РЕГУЛАЦИЈА

Планирана грађевинска линија
Грађевинска линија претекна

СКУПШТИНА ГРАДА ЛОЗНИЦЕ

ПЛАН ГЕНЕРАЛНЕ РЕГУЛАЦИЈЕ ЗА НАСЕЉЕНО МЕСТО БАЊА КОВИЉАЧА
- регулационо-нивелациони план -

бања ковиљача горња ковиљача црни врх

ШЕМА ЦРЕКА

ПОПРЕЧНИ ПРОФИЛИ
P 1:100
1' : 1'

1' : 1'	15' : 15'
1 : 1	16' : 16'
2 : 2	17' : 17'
3 : 3	18' : 18'
4 : 4	19' : 19'
5' : 5'	20' : 20'
5' : 5'	20' : 20'
5 : 5	21' : 21'
6' : 6'	22' : 22'
6' : 6'	23' : 23'
6'' : 6''	24' : 24'
7 : 7	24' : 24'
8 : 8	25' : 25'
9 : 9	26' : 26'
10 : 10	
11 : 11	
12 : 12	
13 : 13	
14 : 14	
15 : 15	

ПЛАН ГЕНЕРАЛНЕ РЕГУЛАЦИЈЕ ЗА НАСЕЉЕНО МЕСТО БАЊА КОВИЉАЧА

РЕГУЛАЦИОНО-НИВЕЛАЦИОНИ ПЛАН

БР. ЛИСТА: **3.11**

РАЗМЕР: 1 : 1 880
УКОВОДИЛАЦ РАДНОГ ТИМА: **Марија Лукић**
ДИРЕКТОР: **Марија Лукић**
ДАТУМ: 2026. г.

СКУПШТИНА ГРАДА ЛОЗНИЦЕ
ПРЕДСЕДНИК СКУПШТИНЕ

НАРУЧИЛАЦ: **ГРАД ЛОЗНИЦА**

ОБРАЂИВАЧ: **"ИНФОПЛАН" Д.О.О. АРАНЂЕЛОВАЦ**