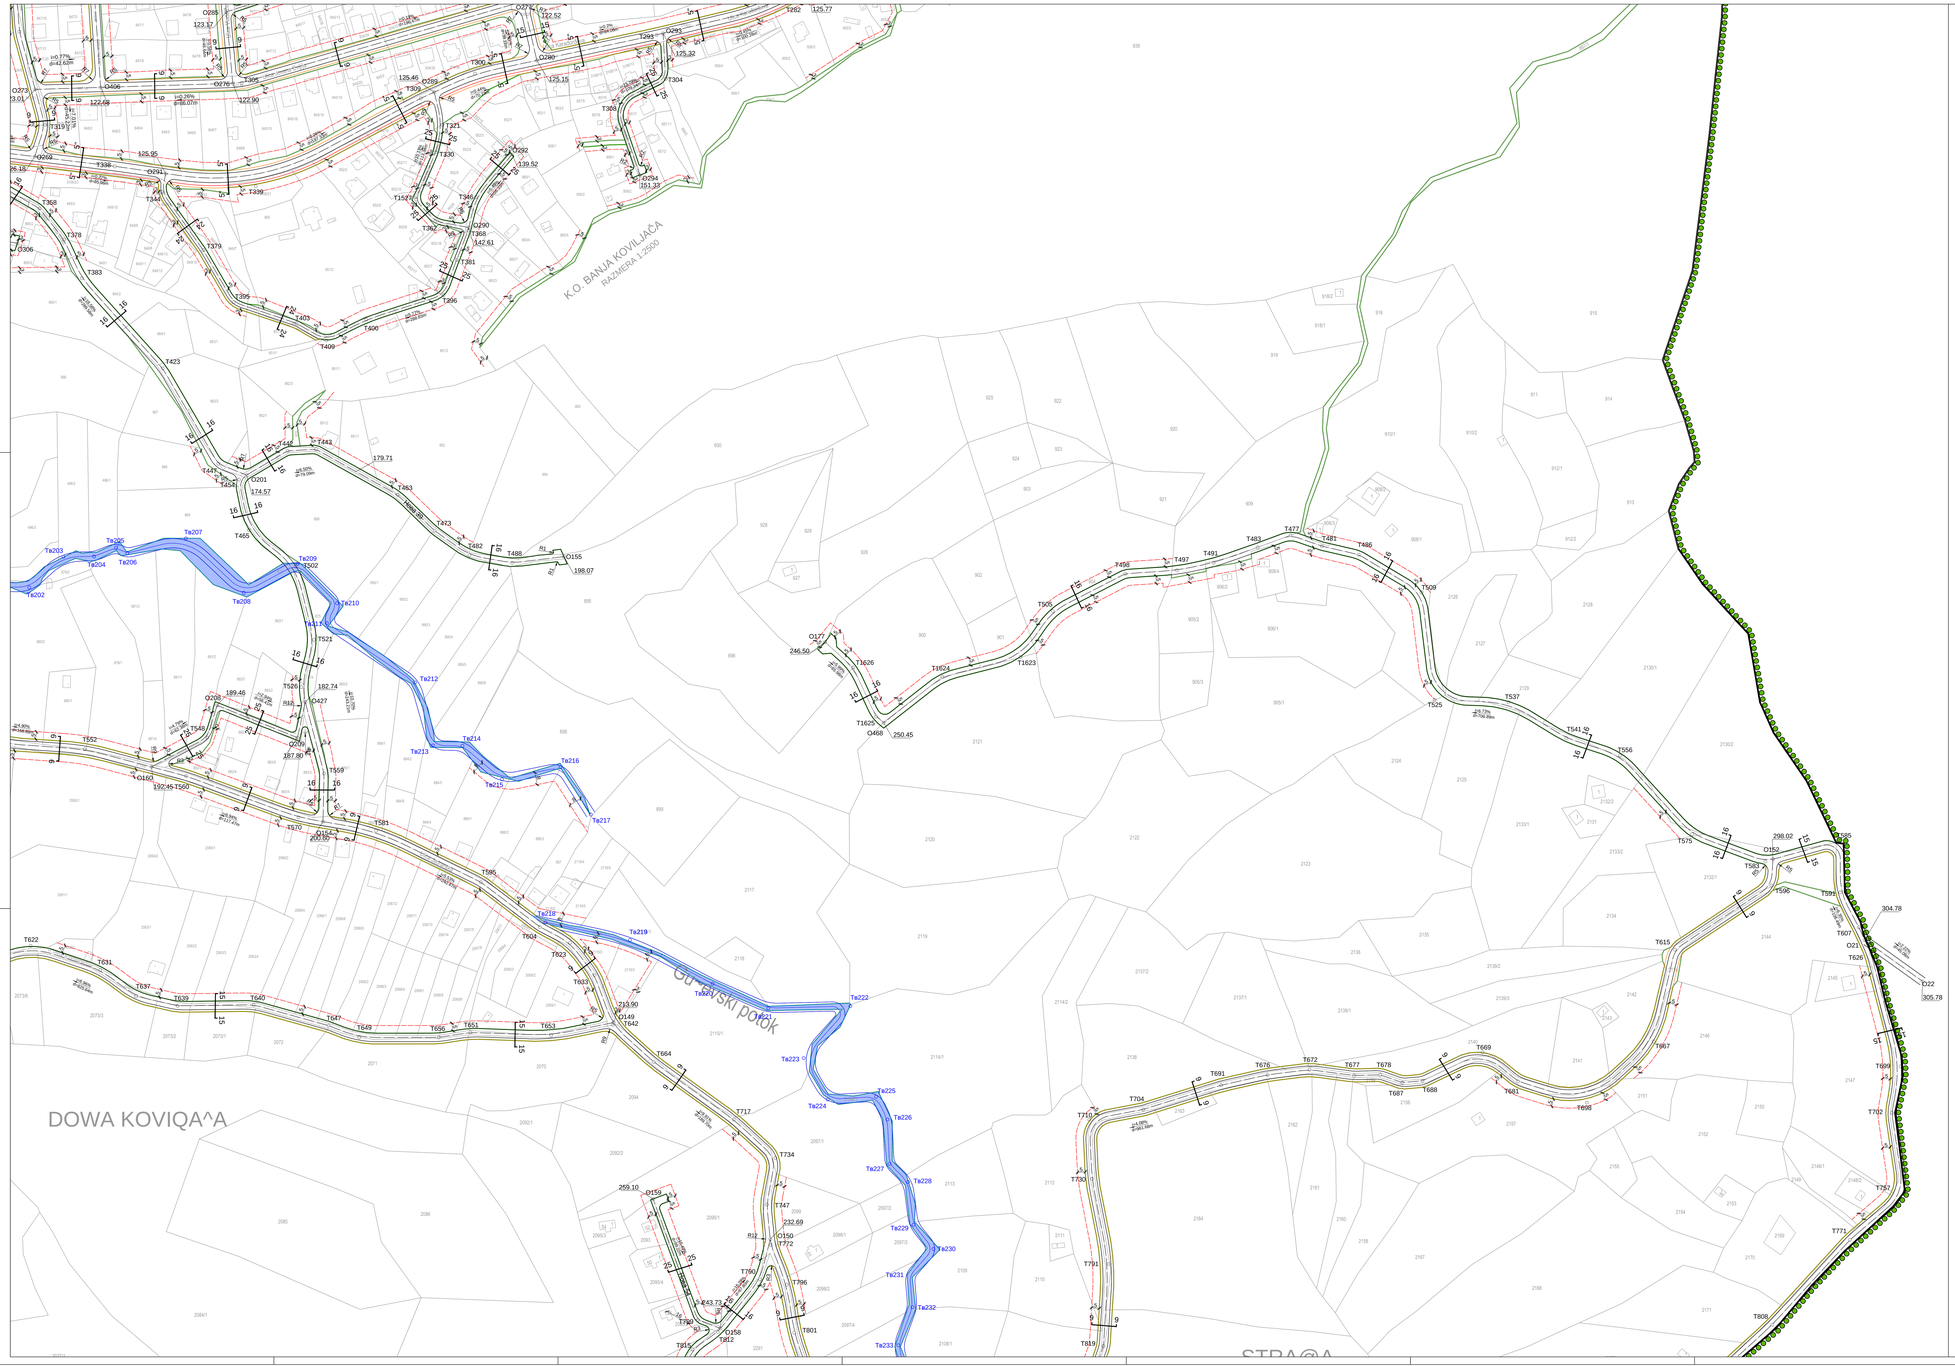

ЛЕГЕНДА

- Граница плана генералне регулације
- Регулациона линија

САОБРАЋАЈНА ИНФРАСТРУКТУРА

- Државни пут I реда
- Државни пут II реда
- Насељске саобраћајнице
- Тротоари - пешачке стазе
- Оса саобраћајнице
- Линија коловоза
- Линија бициклистичке стазе
- Линија зеленила
- Железничко земљиште
- Пруга

ВОДНО ЗЕМЉИШТЕ

- Водно земљиште реке Дрине - постојећи ток реке
- Водно земљиште реа и канала
- Регулисани водоток - отворени канали
- Појас регулације - оријентационо
- Затворени канали

ГРАЂЕВИНСКА РЕГУЛАЦИЈА

- Планирана грађевинска линија
- Грађевинска линија претежна

СКУПШТИНА ГРАДА ЛОЗНИЦЕ

ПЛАН ГЕНЕРАЛНЕ РЕГУЛАЦИЈЕ ЗА НАСЕЉЕНО МЕСТО БАЊА КОВИЉАЧА

- регулационо-нивелационе план -

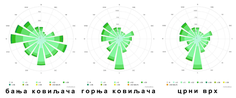

бања ковиљача горња ковиљача црни врх

ШЕМА ЦРТЕЖА

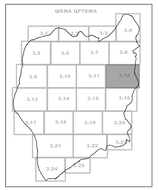

ПОПРЕЧНИ ПРОФИЛИ

Р 1:100

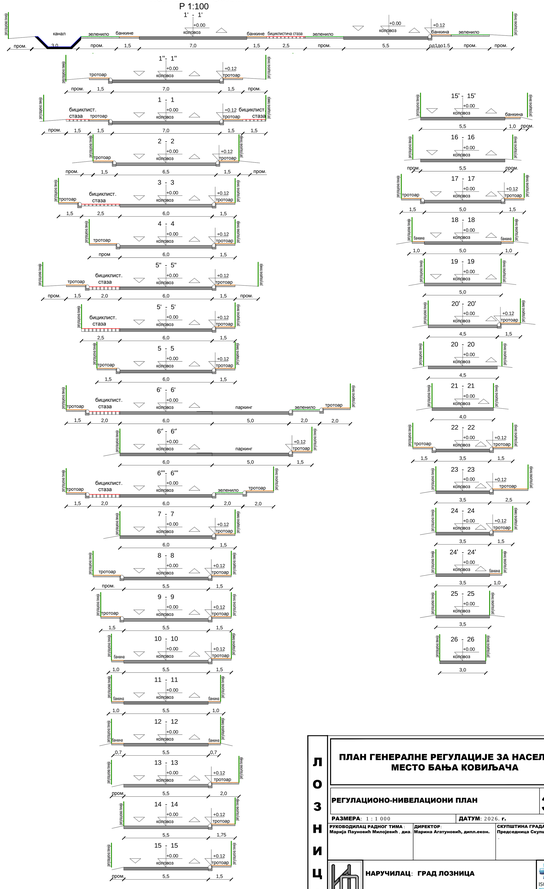

ЛОЗНИЦА

ПЛАН ГЕНЕРАЛНЕ РЕГУЛАЦИЈЕ ЗА НАСЕЉЕНО МЕСТО БАЊА КОВИЉАЧА

РЕГУЛАЦИОНО-НИВЕЛАЦИОНИ ПЛАН — БР. ЛИСТА: **3.12**

РАЗМЕРА: 1 : 1 000 — ДАТУМ: 2020. г.

РУКОВОДИЛАЦ РАДНОГ ТИМА: Марија Пурић Мићић, дип. инж. арх.

ДИРЕКТОР: Марина Алагровић, дипл.екон.

СЕКРЕТАРИЦА ГРАДА ЛОЗНИЦЕ: Председница Скупштине

НАРУЧИЛАЦ: ГРАД ЛОЗНИЦА

ОБРАЂИВАЧ: "ИНФОПЛАН" Д.О.О. АРАНЂЕЛОВАЦ

ISO/IEC 27001 — ISO 9001 — ISO 14001

ТЕЛ/ФАКС: 036/8812-268; 8812-262; 8812-263