



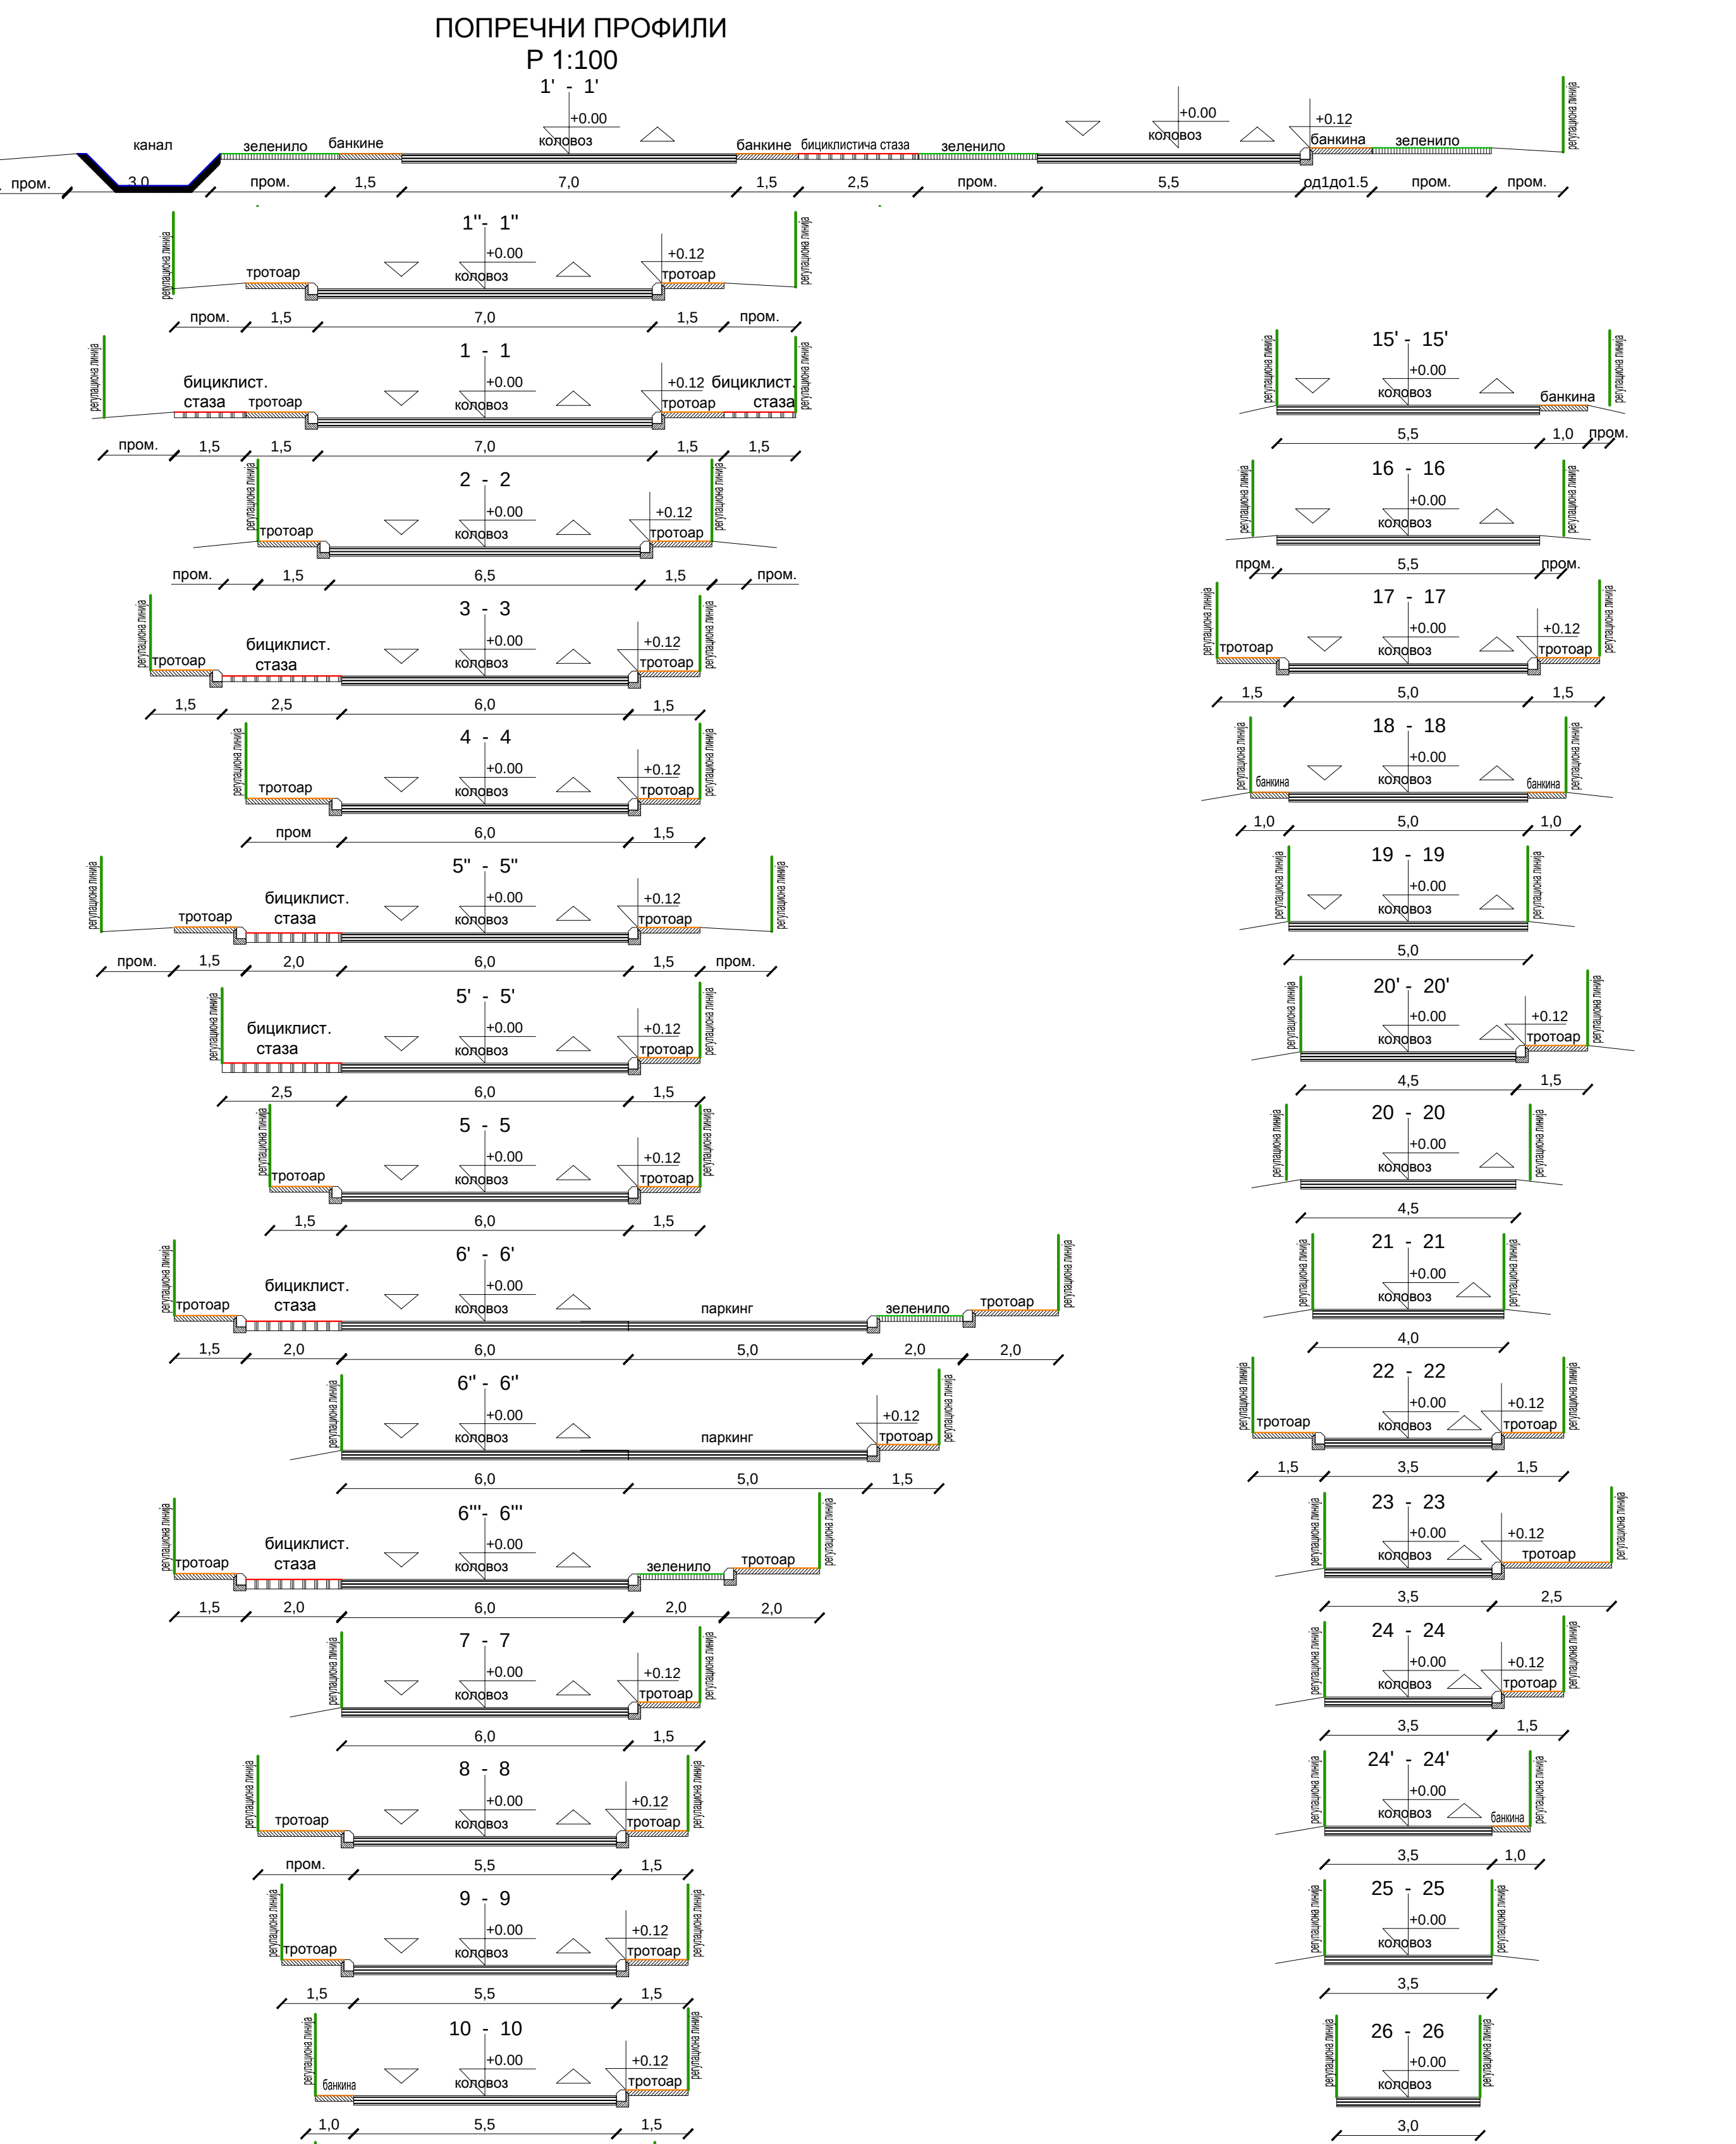

- ЛЕГЕНДА**
- Граница плана генералне регулације
 - Регулациона линија
- САОБРАЋАЈНА ИНФРАСТРУКТУРА**
- Државни пут I реда
 - Државни пут II реда
 - Населбне саобраћајнице
 - Тротоари - пешачке стазе
 - Оса саобраћајнице
 - Линија коловоза
 - Линија бициклистичке стазе
 - Линија зеленила
 - Железничко земљиште
 - Пруга
- ВОДНО ЗЕМЉИШТЕ**
- Водно земљиште реке Дрине - постојећи ток реке
 - Водно земљиште река и канала
 - Регулисани водоток - отворени канали
 - Појас регулације - ориентационо
 - Затворени канали
- ГРАЂЕВИНСКА РЕГУЛАЦИЈА**
- Планирана грађевинска линија
 - Грађевинска линија претекна

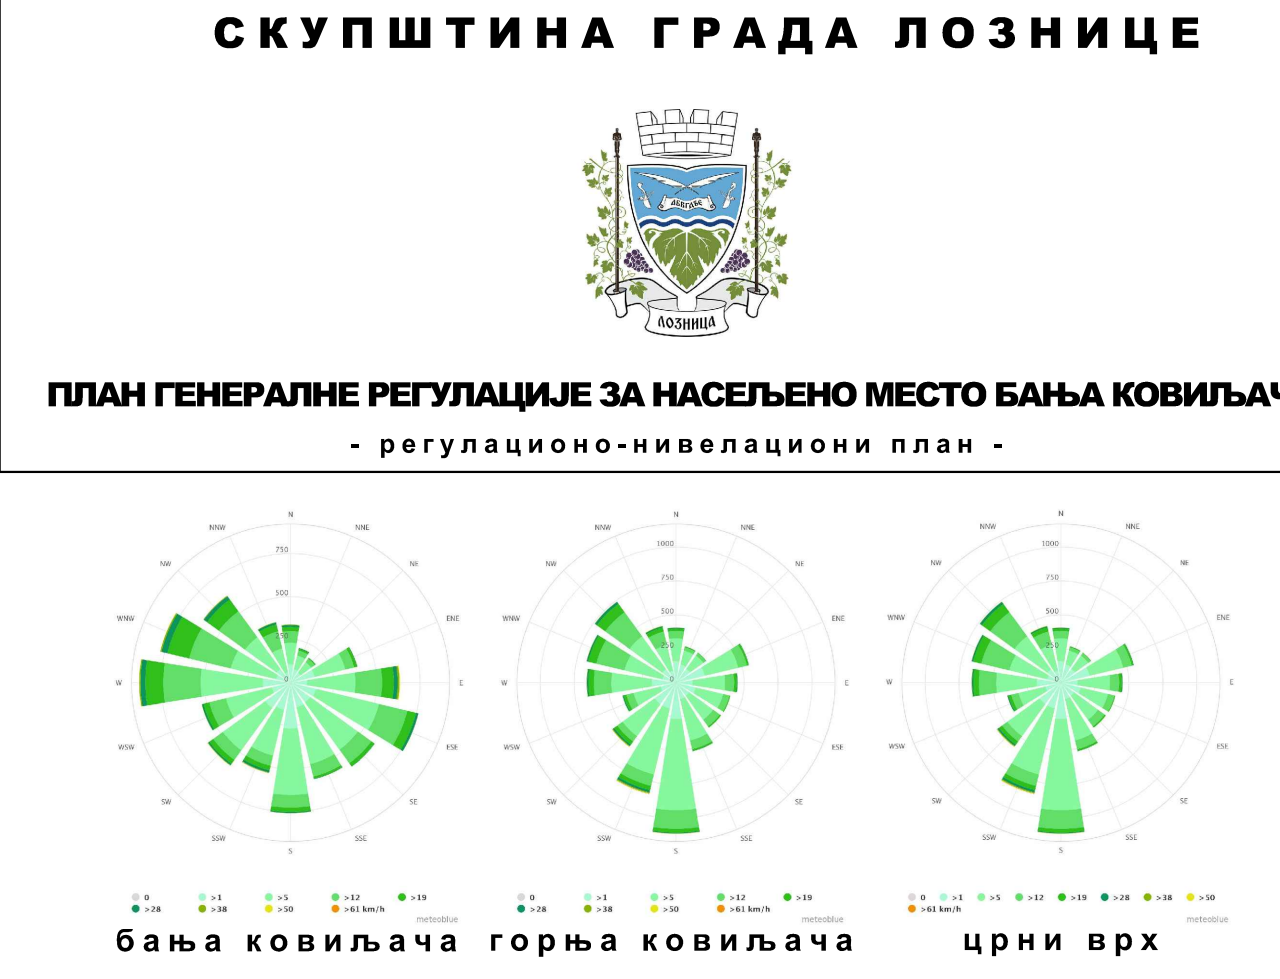

ЛОЗНИЦА

ПЛАН ГЕНЕРАЛНЕ РЕГУЛАЦИЈЕ ЗА НАСЕЉЕНО МЕСТО БАЊА КОВИЉАЧА

РЕГУЛАЦИОНО-НИВЕЛАЦИОНИ ПЛАН

БР. ЛИСТА **3.17**

РАЗМЕРА: 1 : 1 000

РУКОВОДИЛАЦ РАДОМ: ТИМА: ДИРЕКТОР: СКУПШТИНА ГРАДА ЛОЗНИЦЕ

Марија Пуновић Милошевић, дип. инж. Марко Агустинић, дип. инж. Председница Скупштине

НАРУЧИЛАЦ: ГРАД ЛОЗНИЦА

ОБРАЂИВАЧ: "ИНФОПЛАН" Д.О.О. АРАНЂЕЛОВАЦ

ISO 9001:2015
ISO 14001:2015