


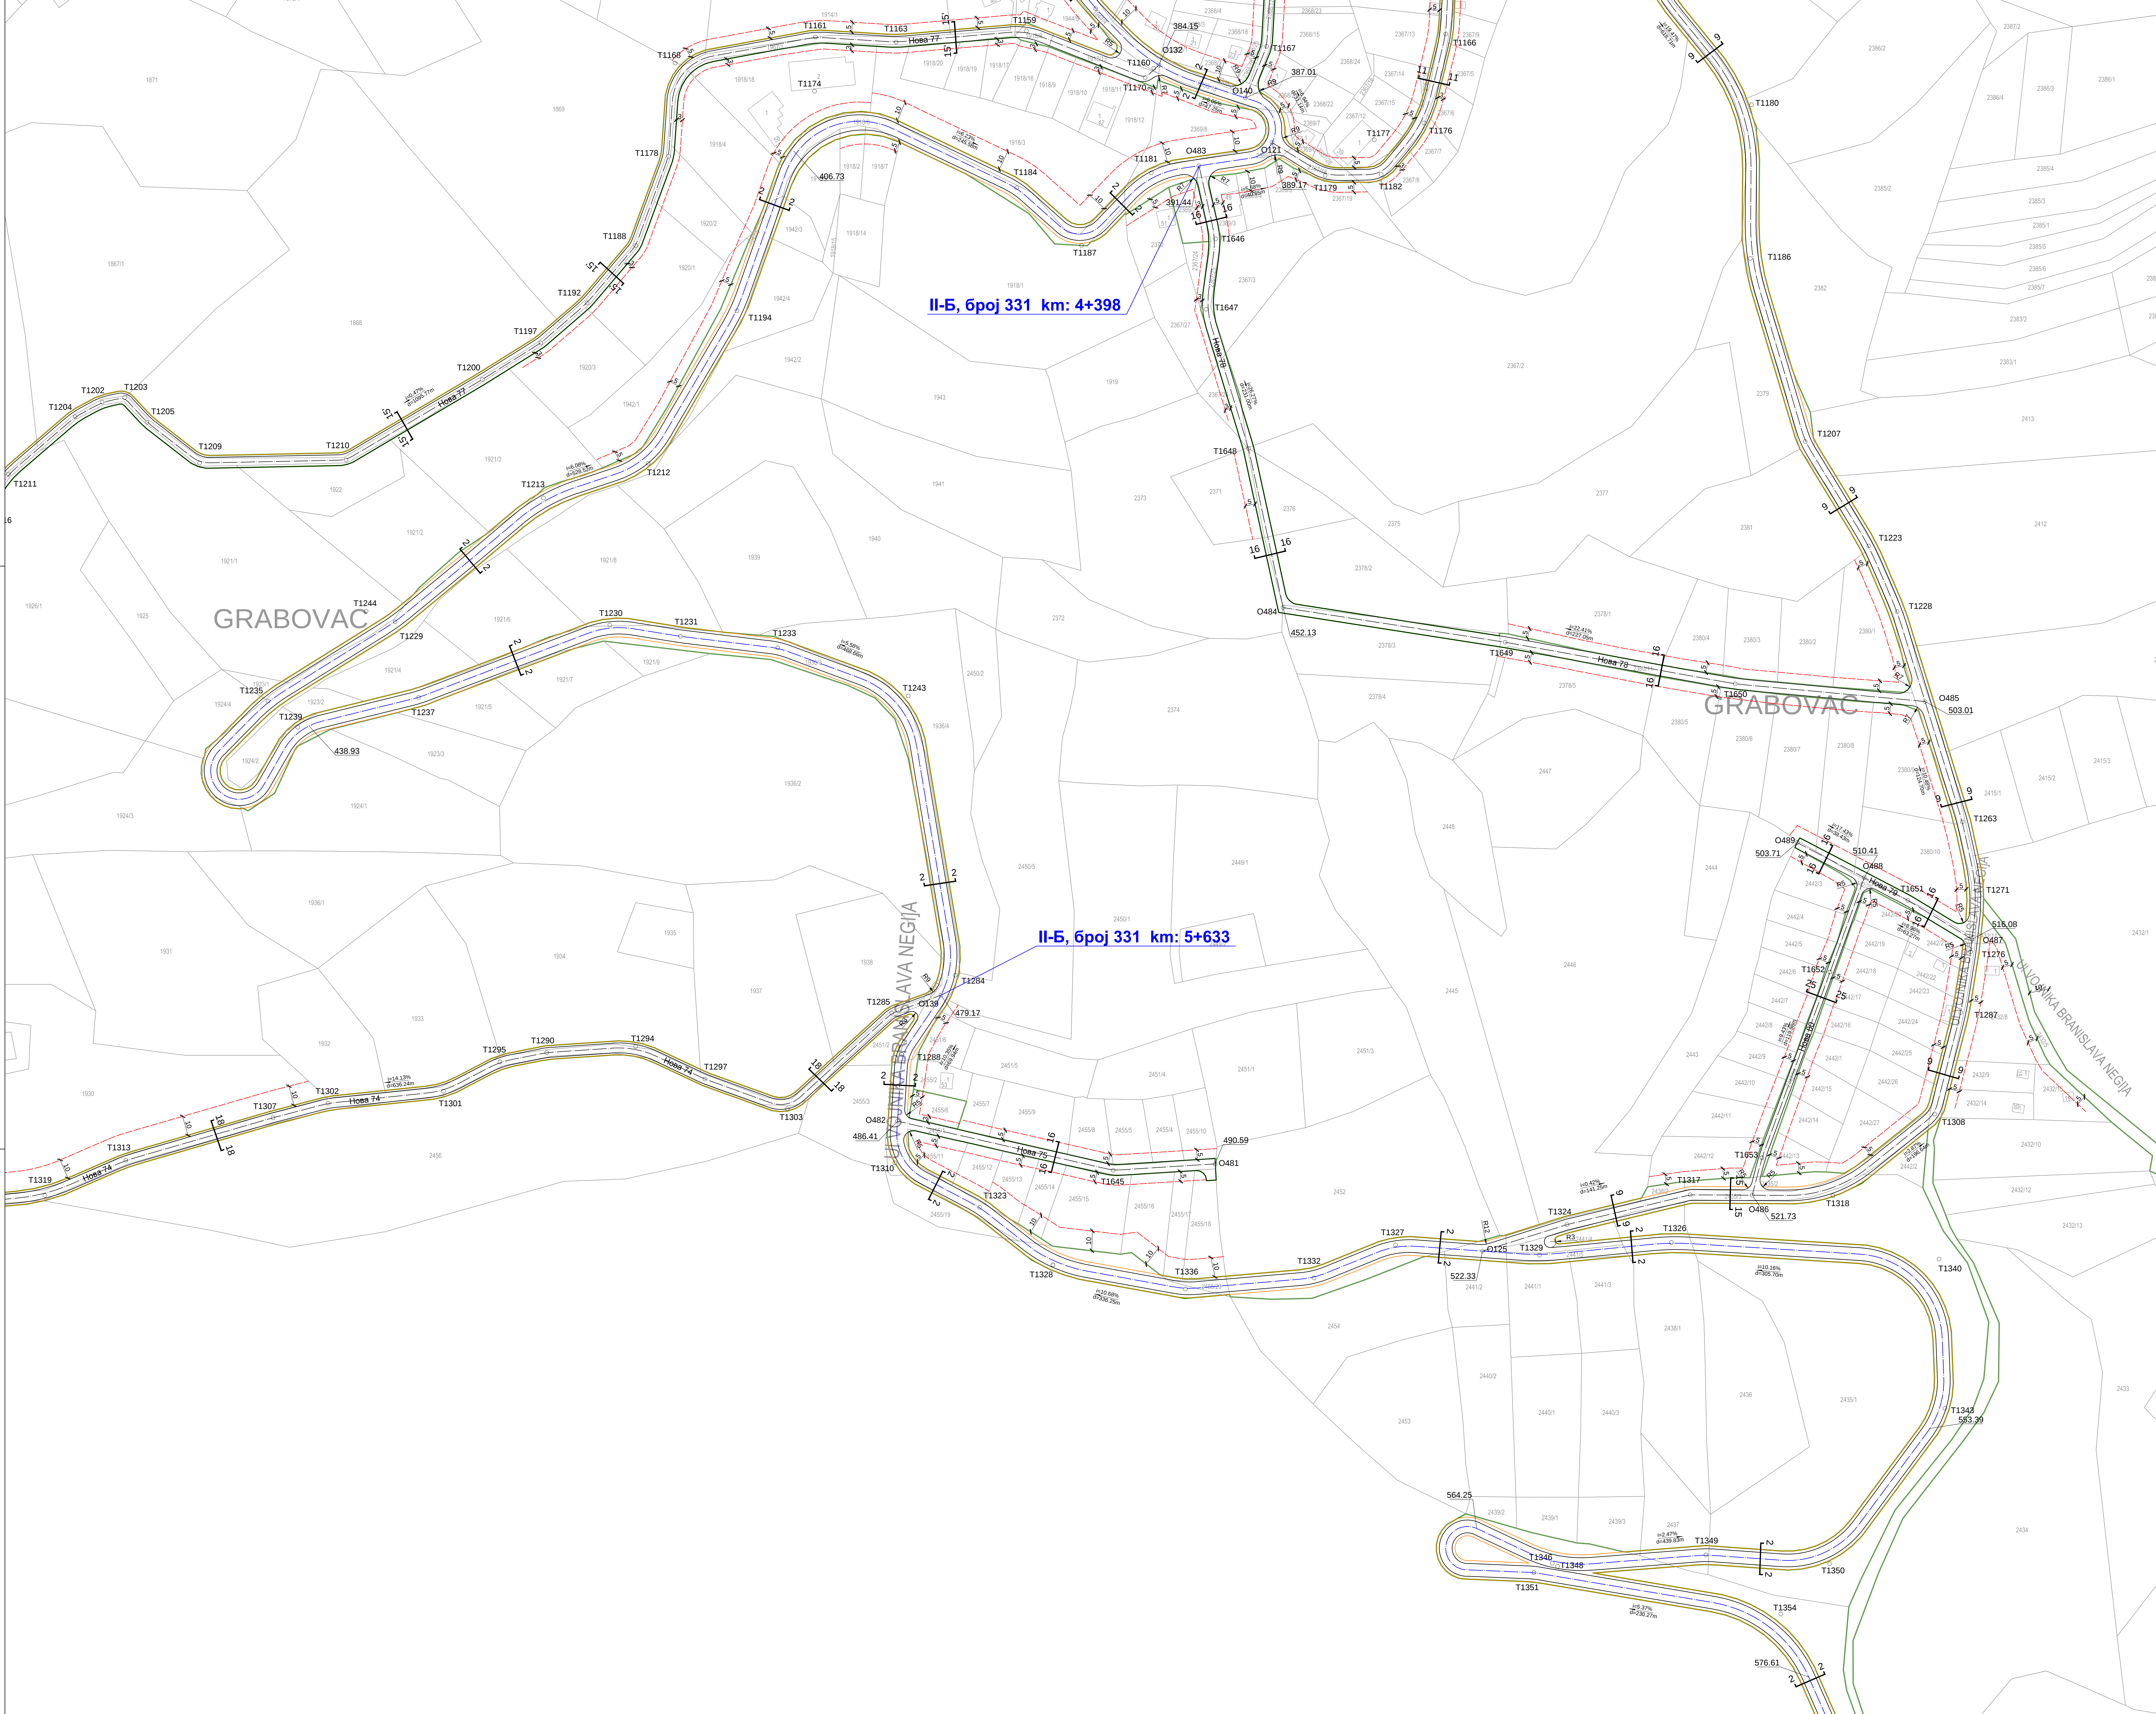


- ЛЕГЕНДА**
- Граница плана генералне регулације
 - Регулациона линија
- САОБРАЋАЈНА ИНФРАСТРУКТУРА**
- Државни пут I реда
 - Државни пут II реда
 - Населбене саобраћајнице
 - Тротоари - пешачке стазе
 - Оса саобраћајнице
 - Линија коловоза
 - Линија бициклистичке стазе
 - Линија зеленила
 - Железничко земљиште
 - Пруга
- ВОДНО ЗЕМЉИШТЕ**
- Водно земљиште реке Дрине - постојећи ток реке
 - Водно земљиште река и канала
 - Регулисани водоток - отворени канали
 - Појас регулације - оријентационо
 - Затворени канали
- ГРАЂЕВИНСКА РЕГУЛАЦИЈА**
- Планирана грађевинска линија
 - Грађевинска линија претекна

СКУПШТИНА ГРАДА ПОЗНИЦЕ

ПЛАН ГЕНЕРАЛНЕ РЕГУЛАЦИЈЕ ЗА НАСЕЉЕНО МЕСТО БАЊА КОВИЉАЧА
- РЕГУЛАЦИОНО-НИВЕЛАЦИОНИ ПЛАН -

бања ковиљача горња ковиљача црни врх

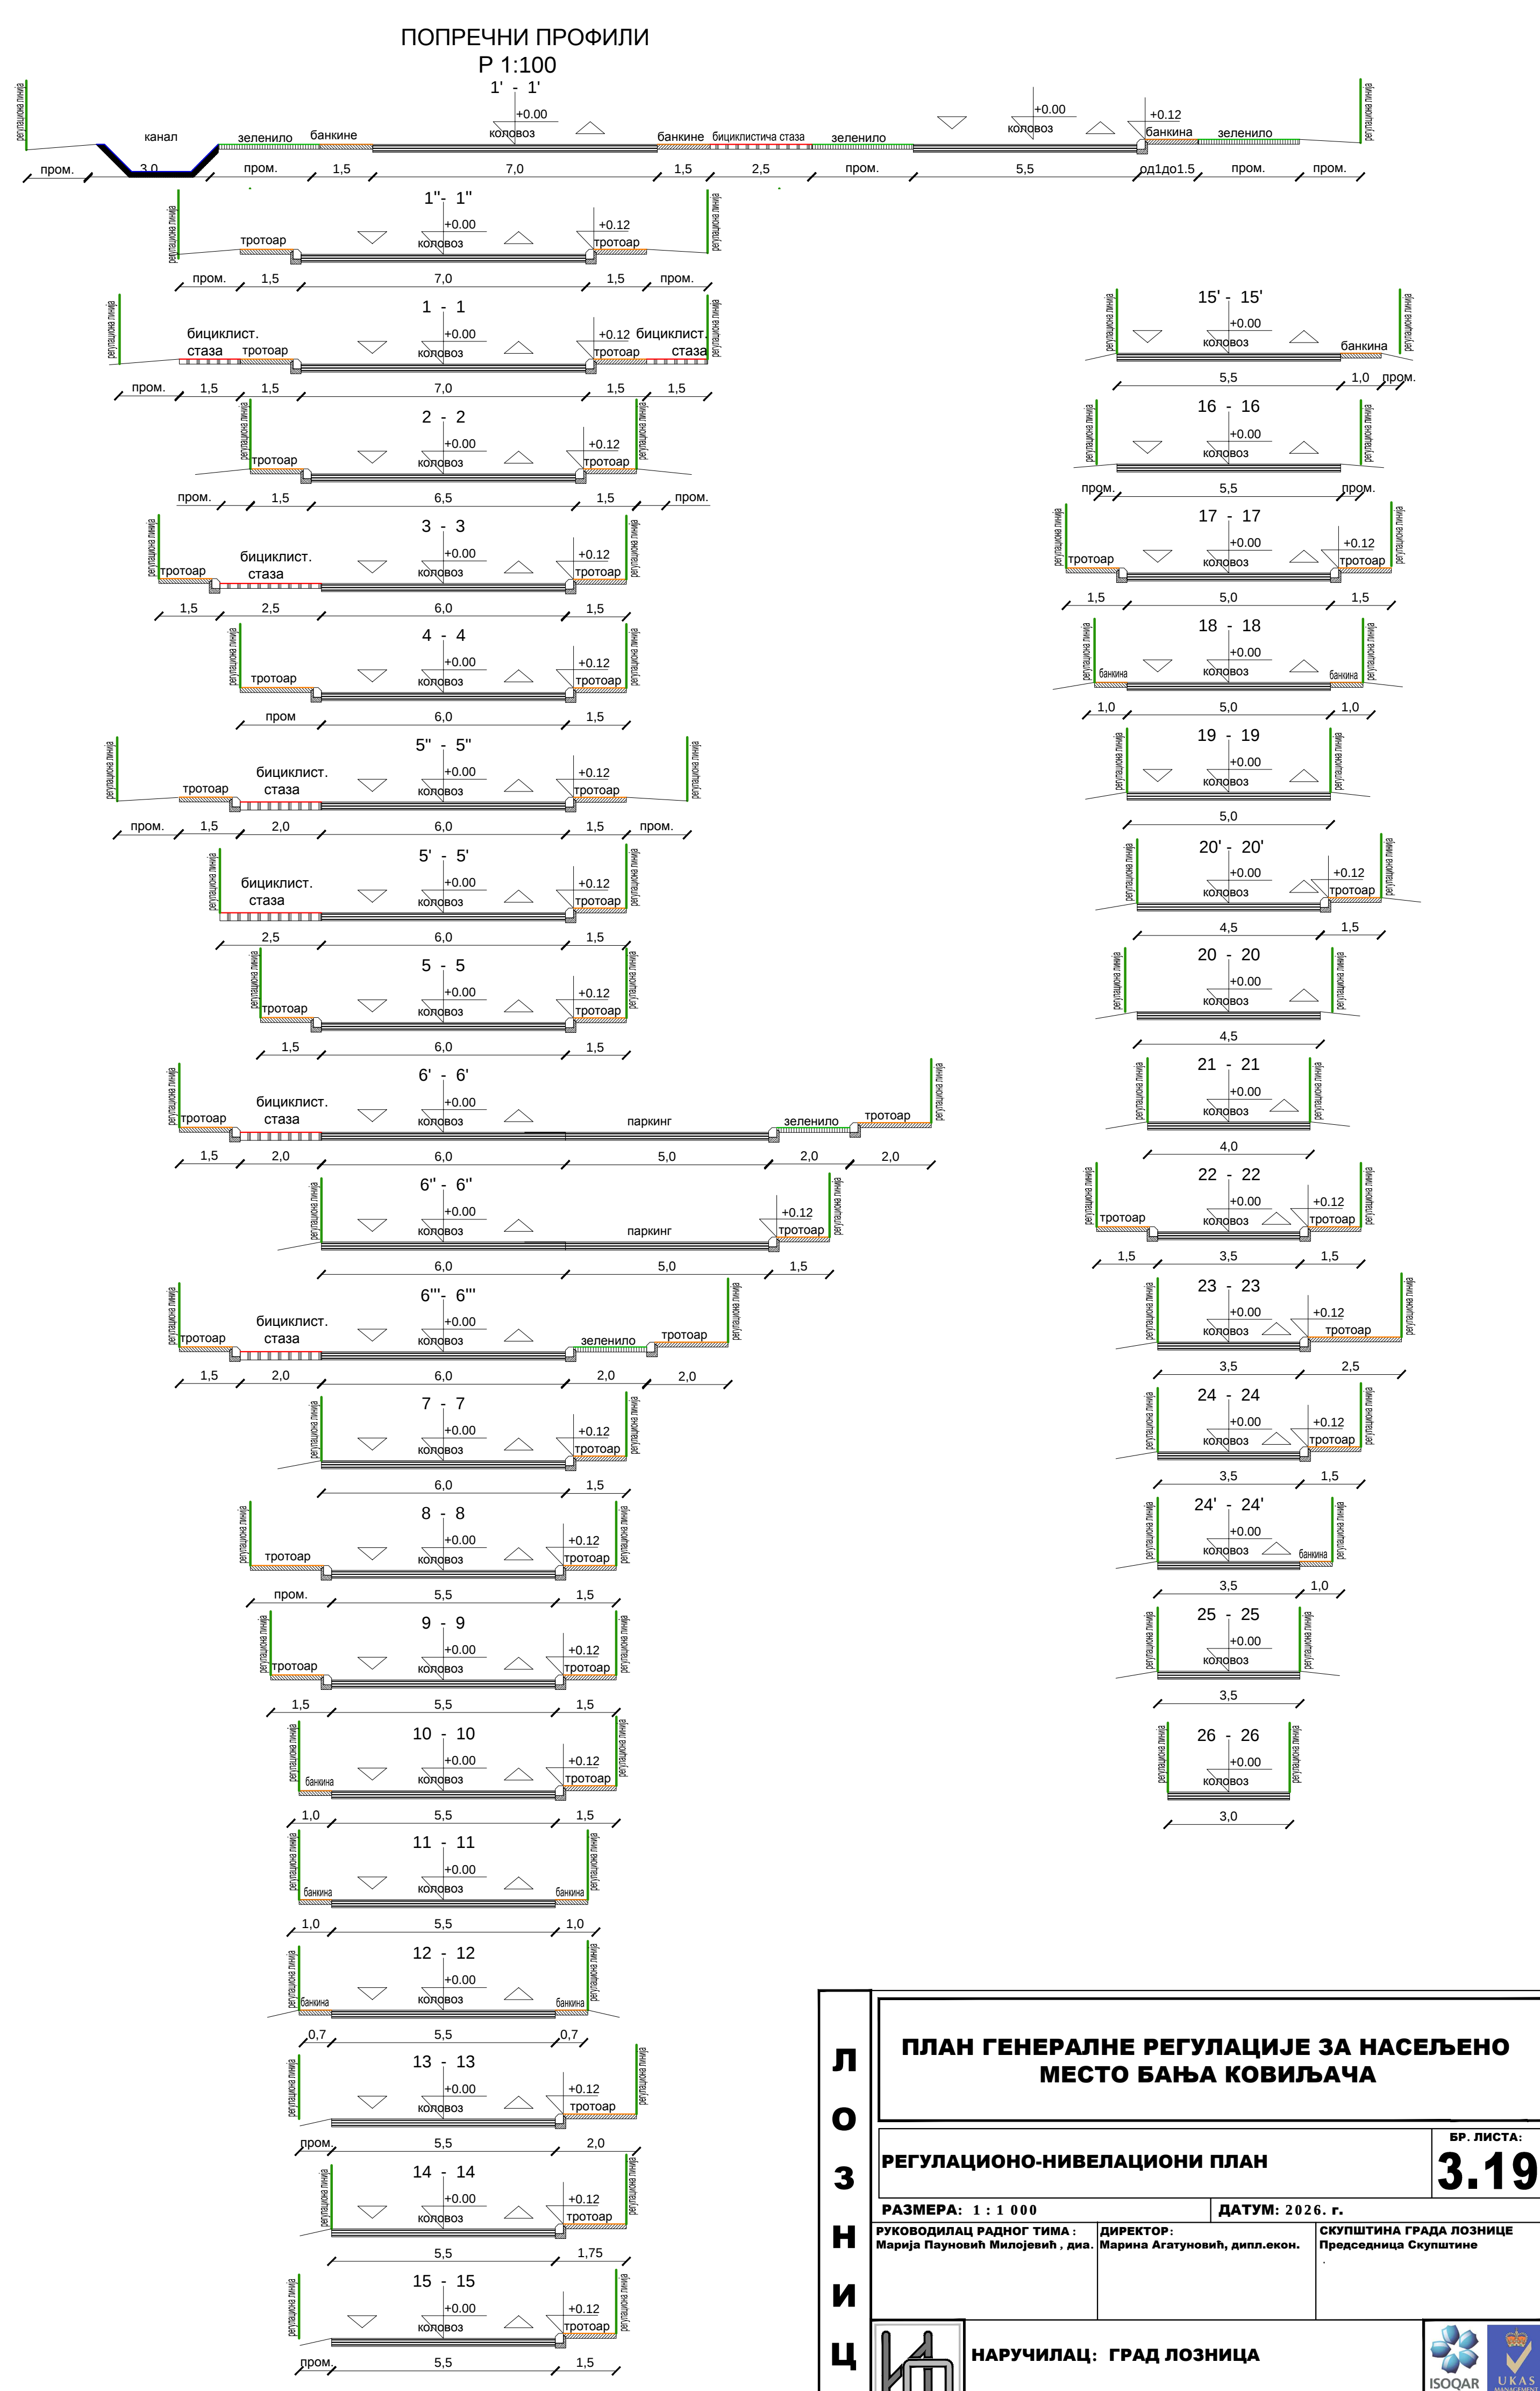

ПЛАН ГЕНЕРАЛНЕ РЕГУЛАЦИЈЕ ЗА НАСЕЉЕНО МЕСТО БАЊА КОВИЉАЧА

РЕГУЛАЦИОНО-НИВЕЛАЦИОНИ ПЛАН

3.19

БР. ЛИСТА:

РАЗМЕР: 1 : 1 000

УКЉУЧЕНИ РАДНИ ТИМ:

ДИРЕКТОР:

ДАТУМ: 2025. г.

СКУПШТИНА ГРАДА ПОЗНИЦЕ

ПРЕДСЕДНИК СКУПШТИНЕ

НАРУЧИЛАЦ: ГРАД ПОЗНИЦА

ОБРАЂИВАЧ: "ИНФОПЛА" Д.О.О. АРАНЂЕЛОВАЦ

ISO 9001:2015

ISO 14001:2015

ISO 45001:2018