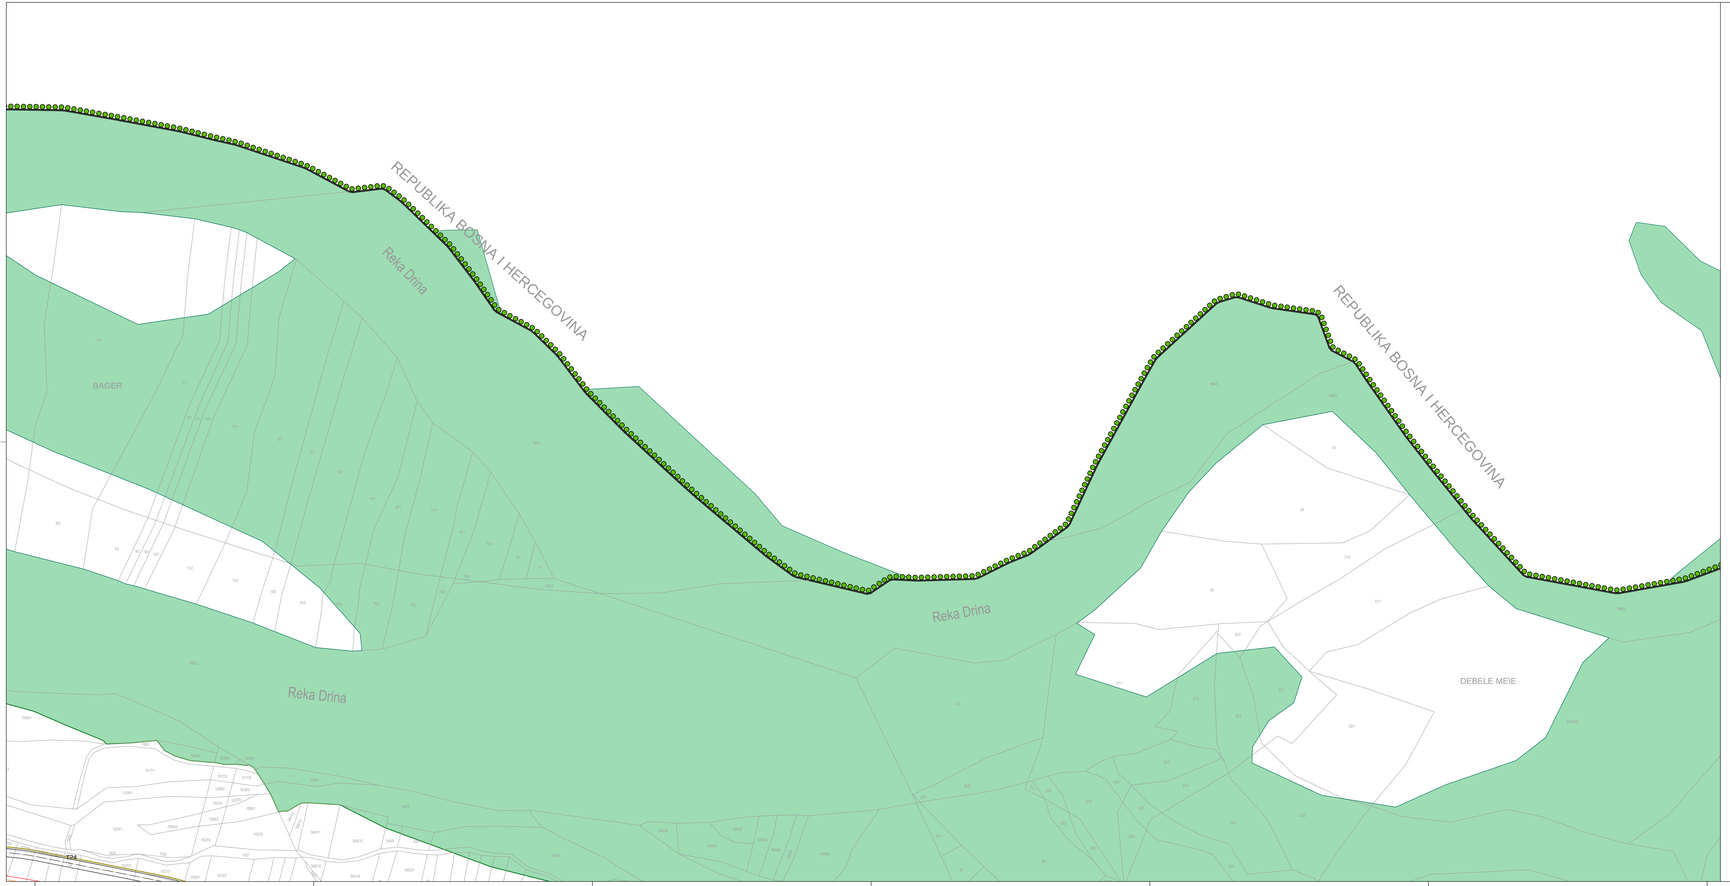

ПОПРЕЧНИ ПРОФИЛИ

Р 1:100

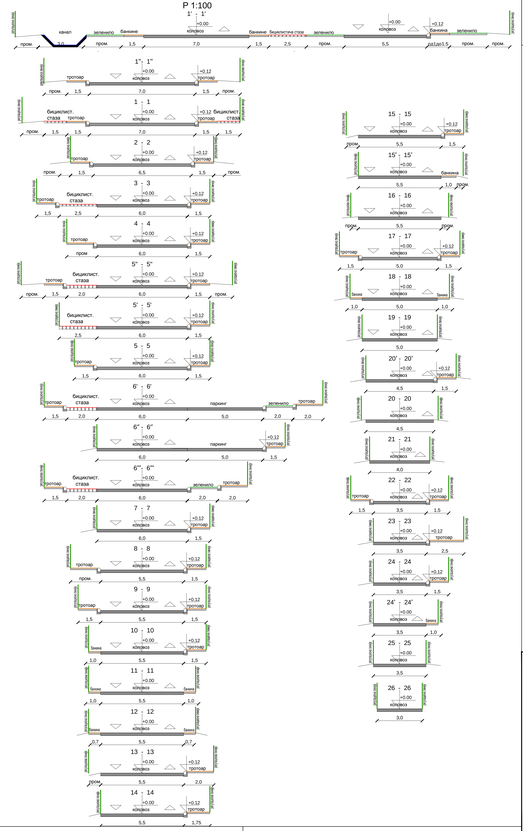

СКУПШТИНА ГРАДА ЛОЗНИЦЕ

ПЛАН ГЕНЕРАЛНЕ РЕГУЛАЦИЈЕ ЗА НАСЕЉЕНО МЕСТО БАЊА КОВИЉАЧА

- регулационо-нивелационни план -

бања ковиљача горња ковиљача црни врх

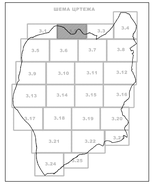

ЛЕГЕНДА

Граница плана генералне регулације

Регулационе линије

САОБРАЋАЈНА ИНФРАСТРУКТУРА

Државни пут I реда

Државни пут II реда

Насељске саобраћајнице

Тротоари - пешачке стазе

Оса саобраћајнице

Линија коловоза

Линија бициклистичке стазе

Линија зеленила

Железничко земљиште

Пруга

ВОДНО ЗЕМЉИШТЕ

Водно земљиште реке Дрине - постојећи ток реке

Водно земљиште река и канала

Регулисани водоток - отворени канали

Појас регулације - оријентационо

Затворени канали

ГРАЂЕВИНСКА РЕГУЛАЦИЈА

Планирана грађевинска линија

Грађевинска линија претежна

ЛОЗНИЦА

ПЛАН ГЕНЕРАЛНЕ РЕГУЛАЦИЈЕ ЗА НАСЕЉЕНО МЕСТО БАЊА КОВИЉАЧА

РЕГУЛАЦИОНО-НИВЕЛАЦИОНИ ПЛАН

БР. ЛИСТА: 3.2

РАЗМЕРА: 1 : 1 000 **ДАТУМ:** 2026. г.

РУКОВОДИЛАЦ РАДНОГ ТИМА Марија Перуновић Минојчић, дипл. инж. арх.

ДИРЕКТОР Мирјана Аћаревић, дипл.инж.грађ.

СКУПШТИНА ГРАДА ЛОЗНИЦЕ Председник Скупштине

НАРУЧИЛАЦ: ГРАД ЛОЗНИЦА

ОБРАЂИВАЧ: "ИНФОПЛАН" Д.О.О. АРАНЂЕЛОВАЦ

12000 ЛОЗНИЦА
ПИБ 100112936
ЕКВ ЕКО 5000112936