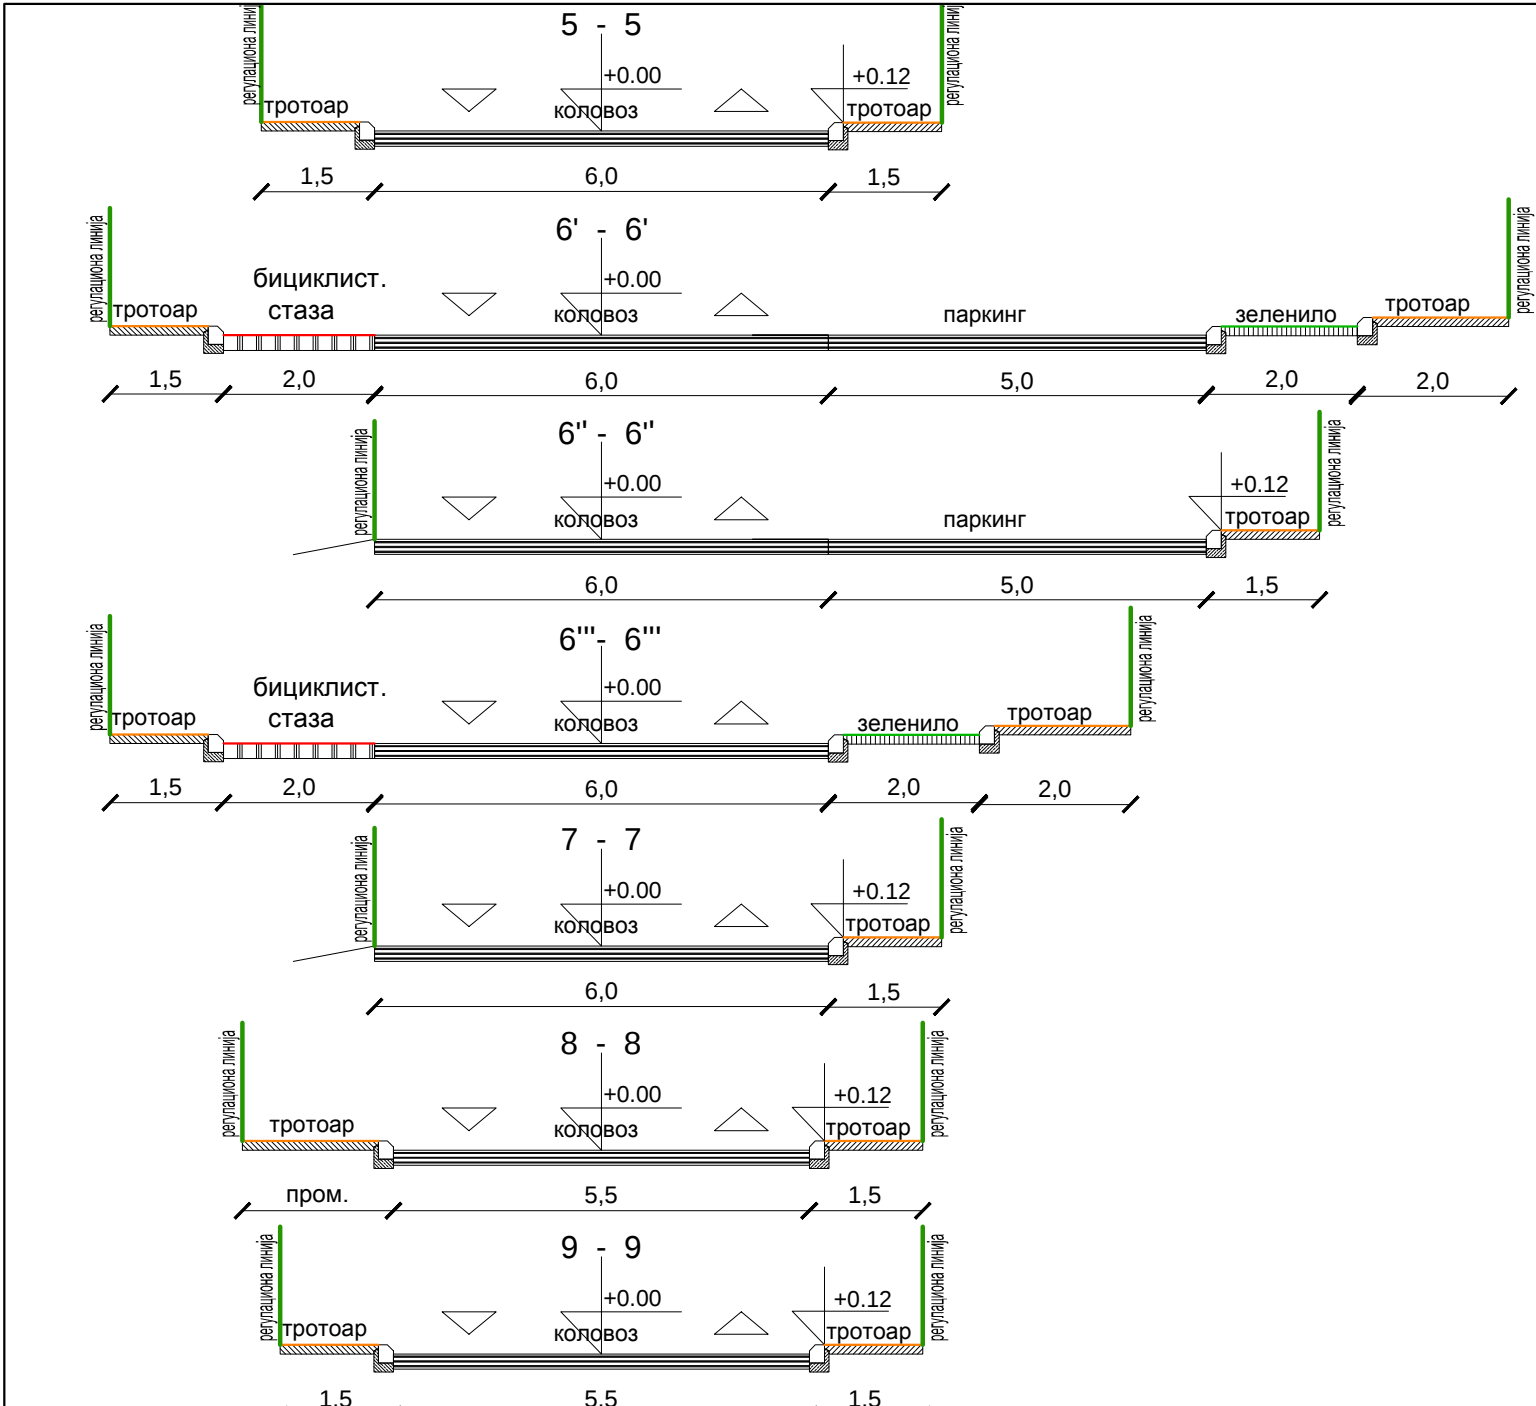
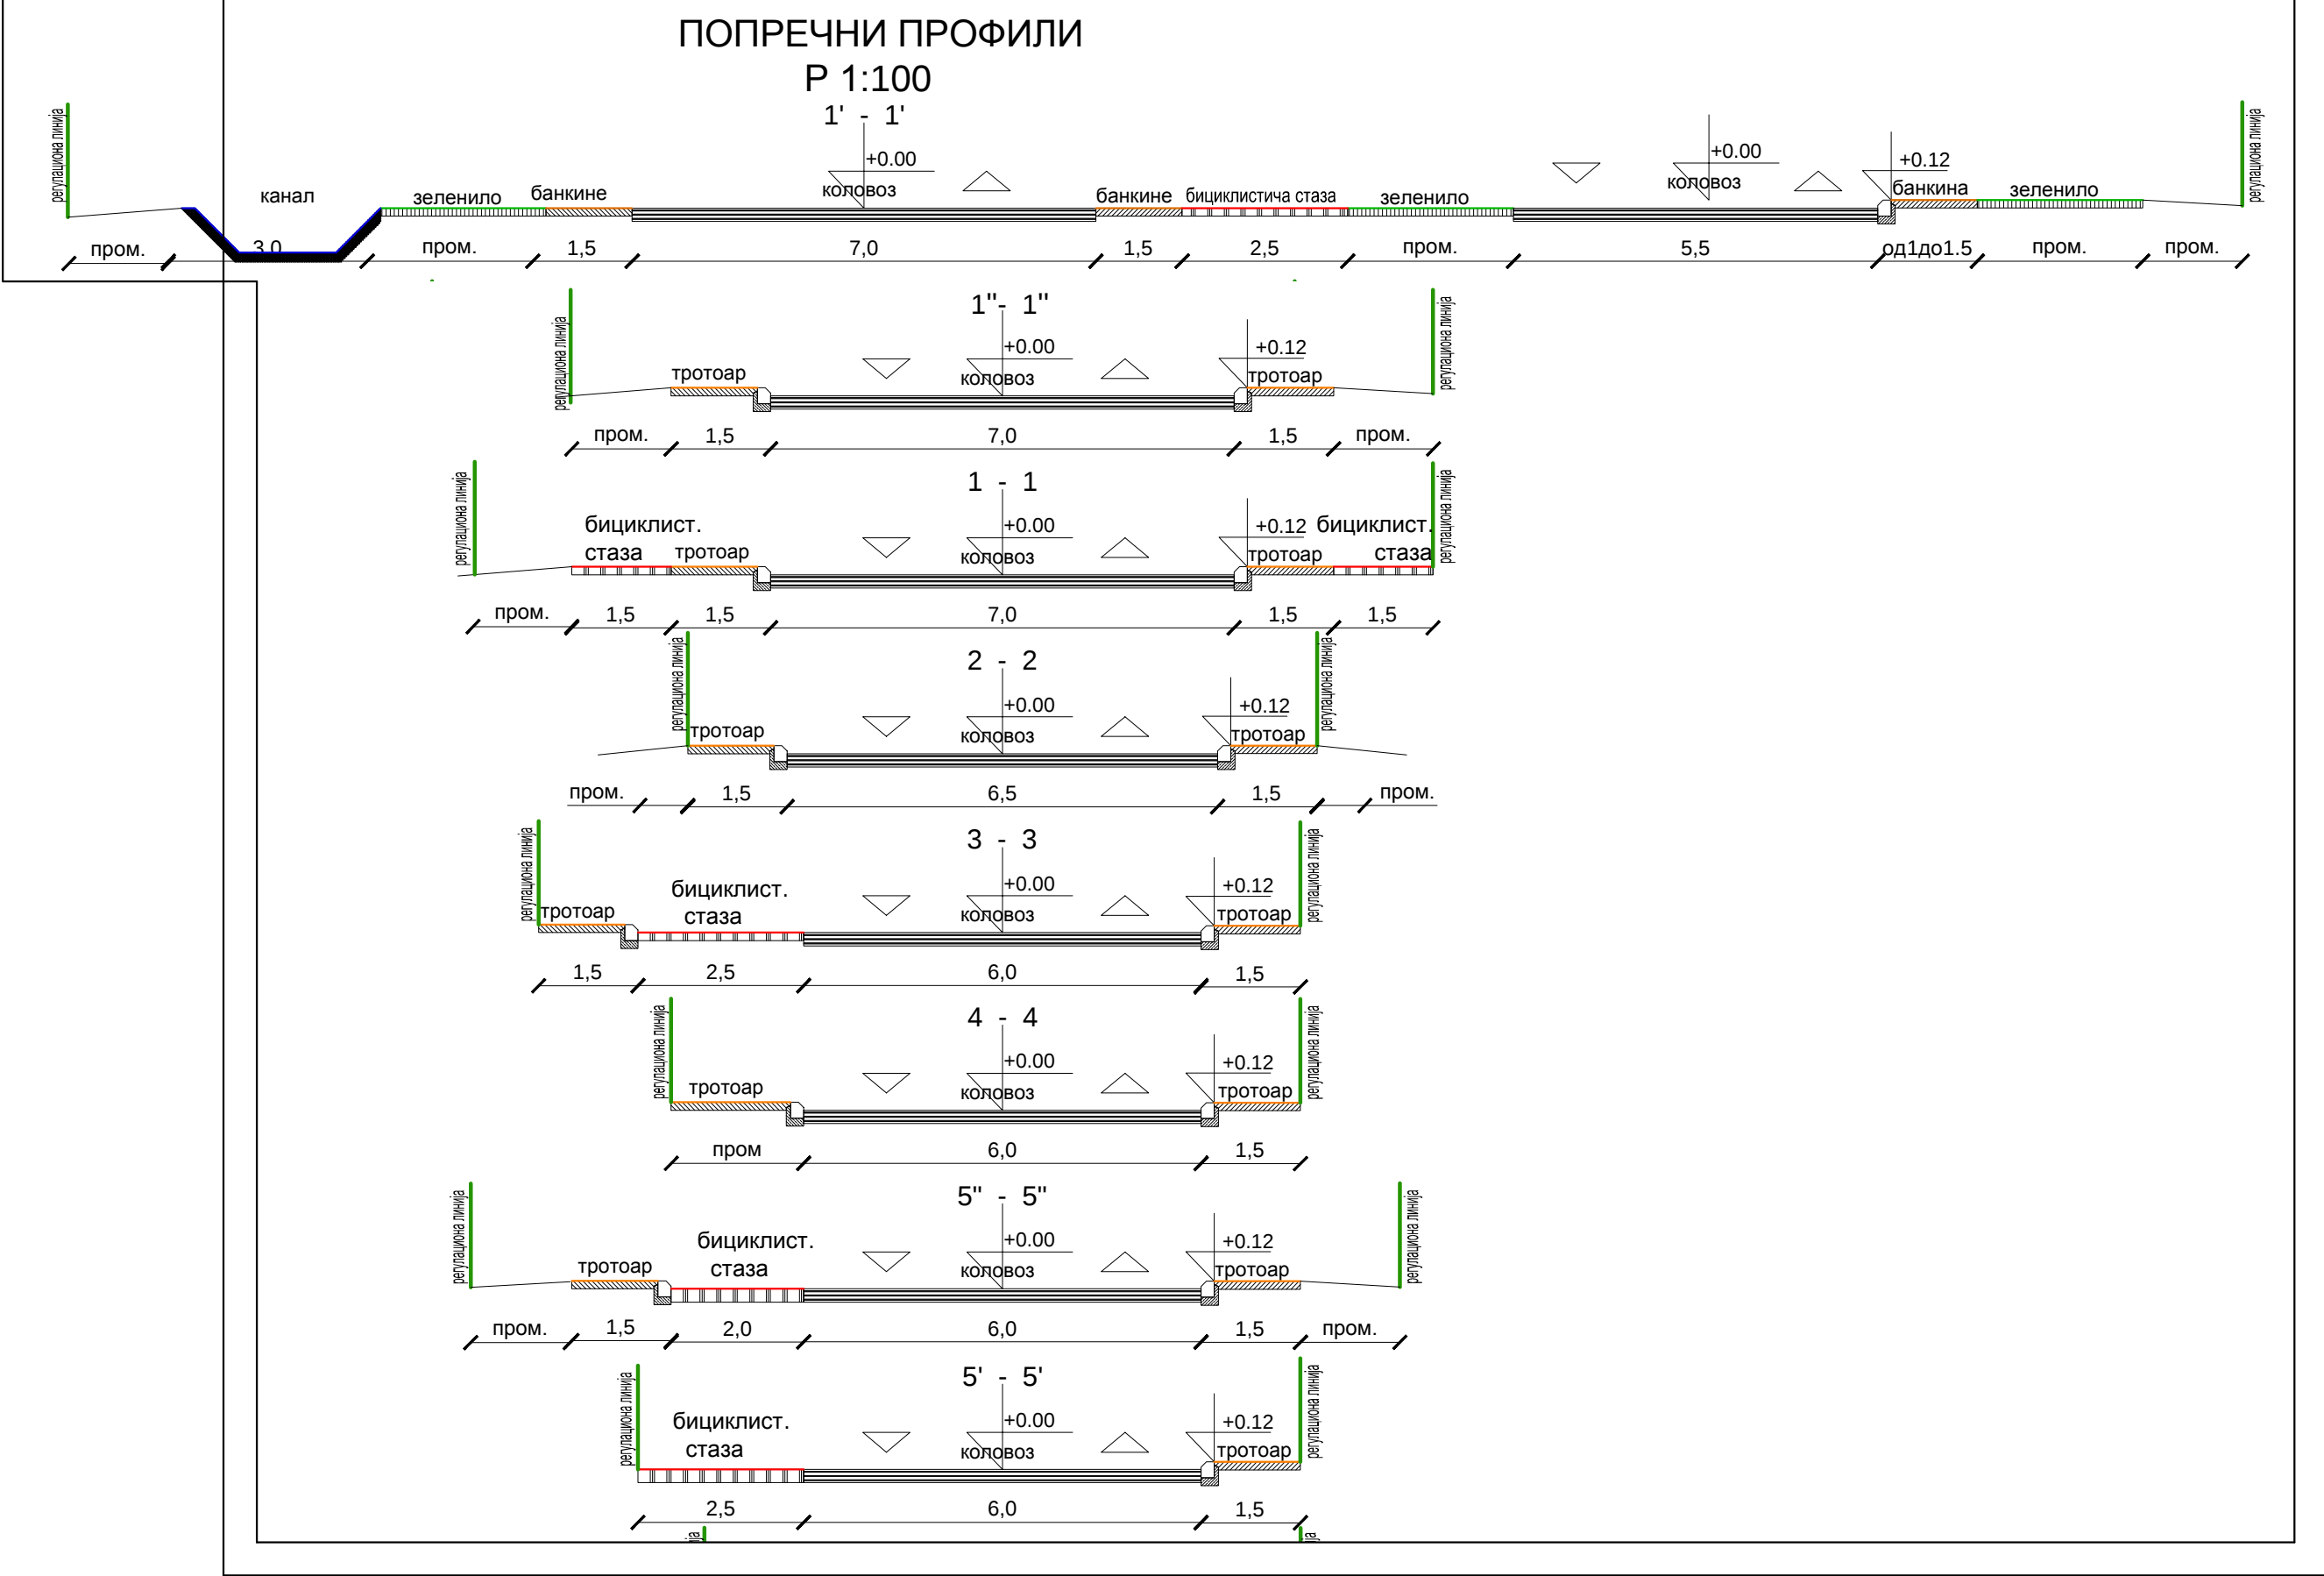
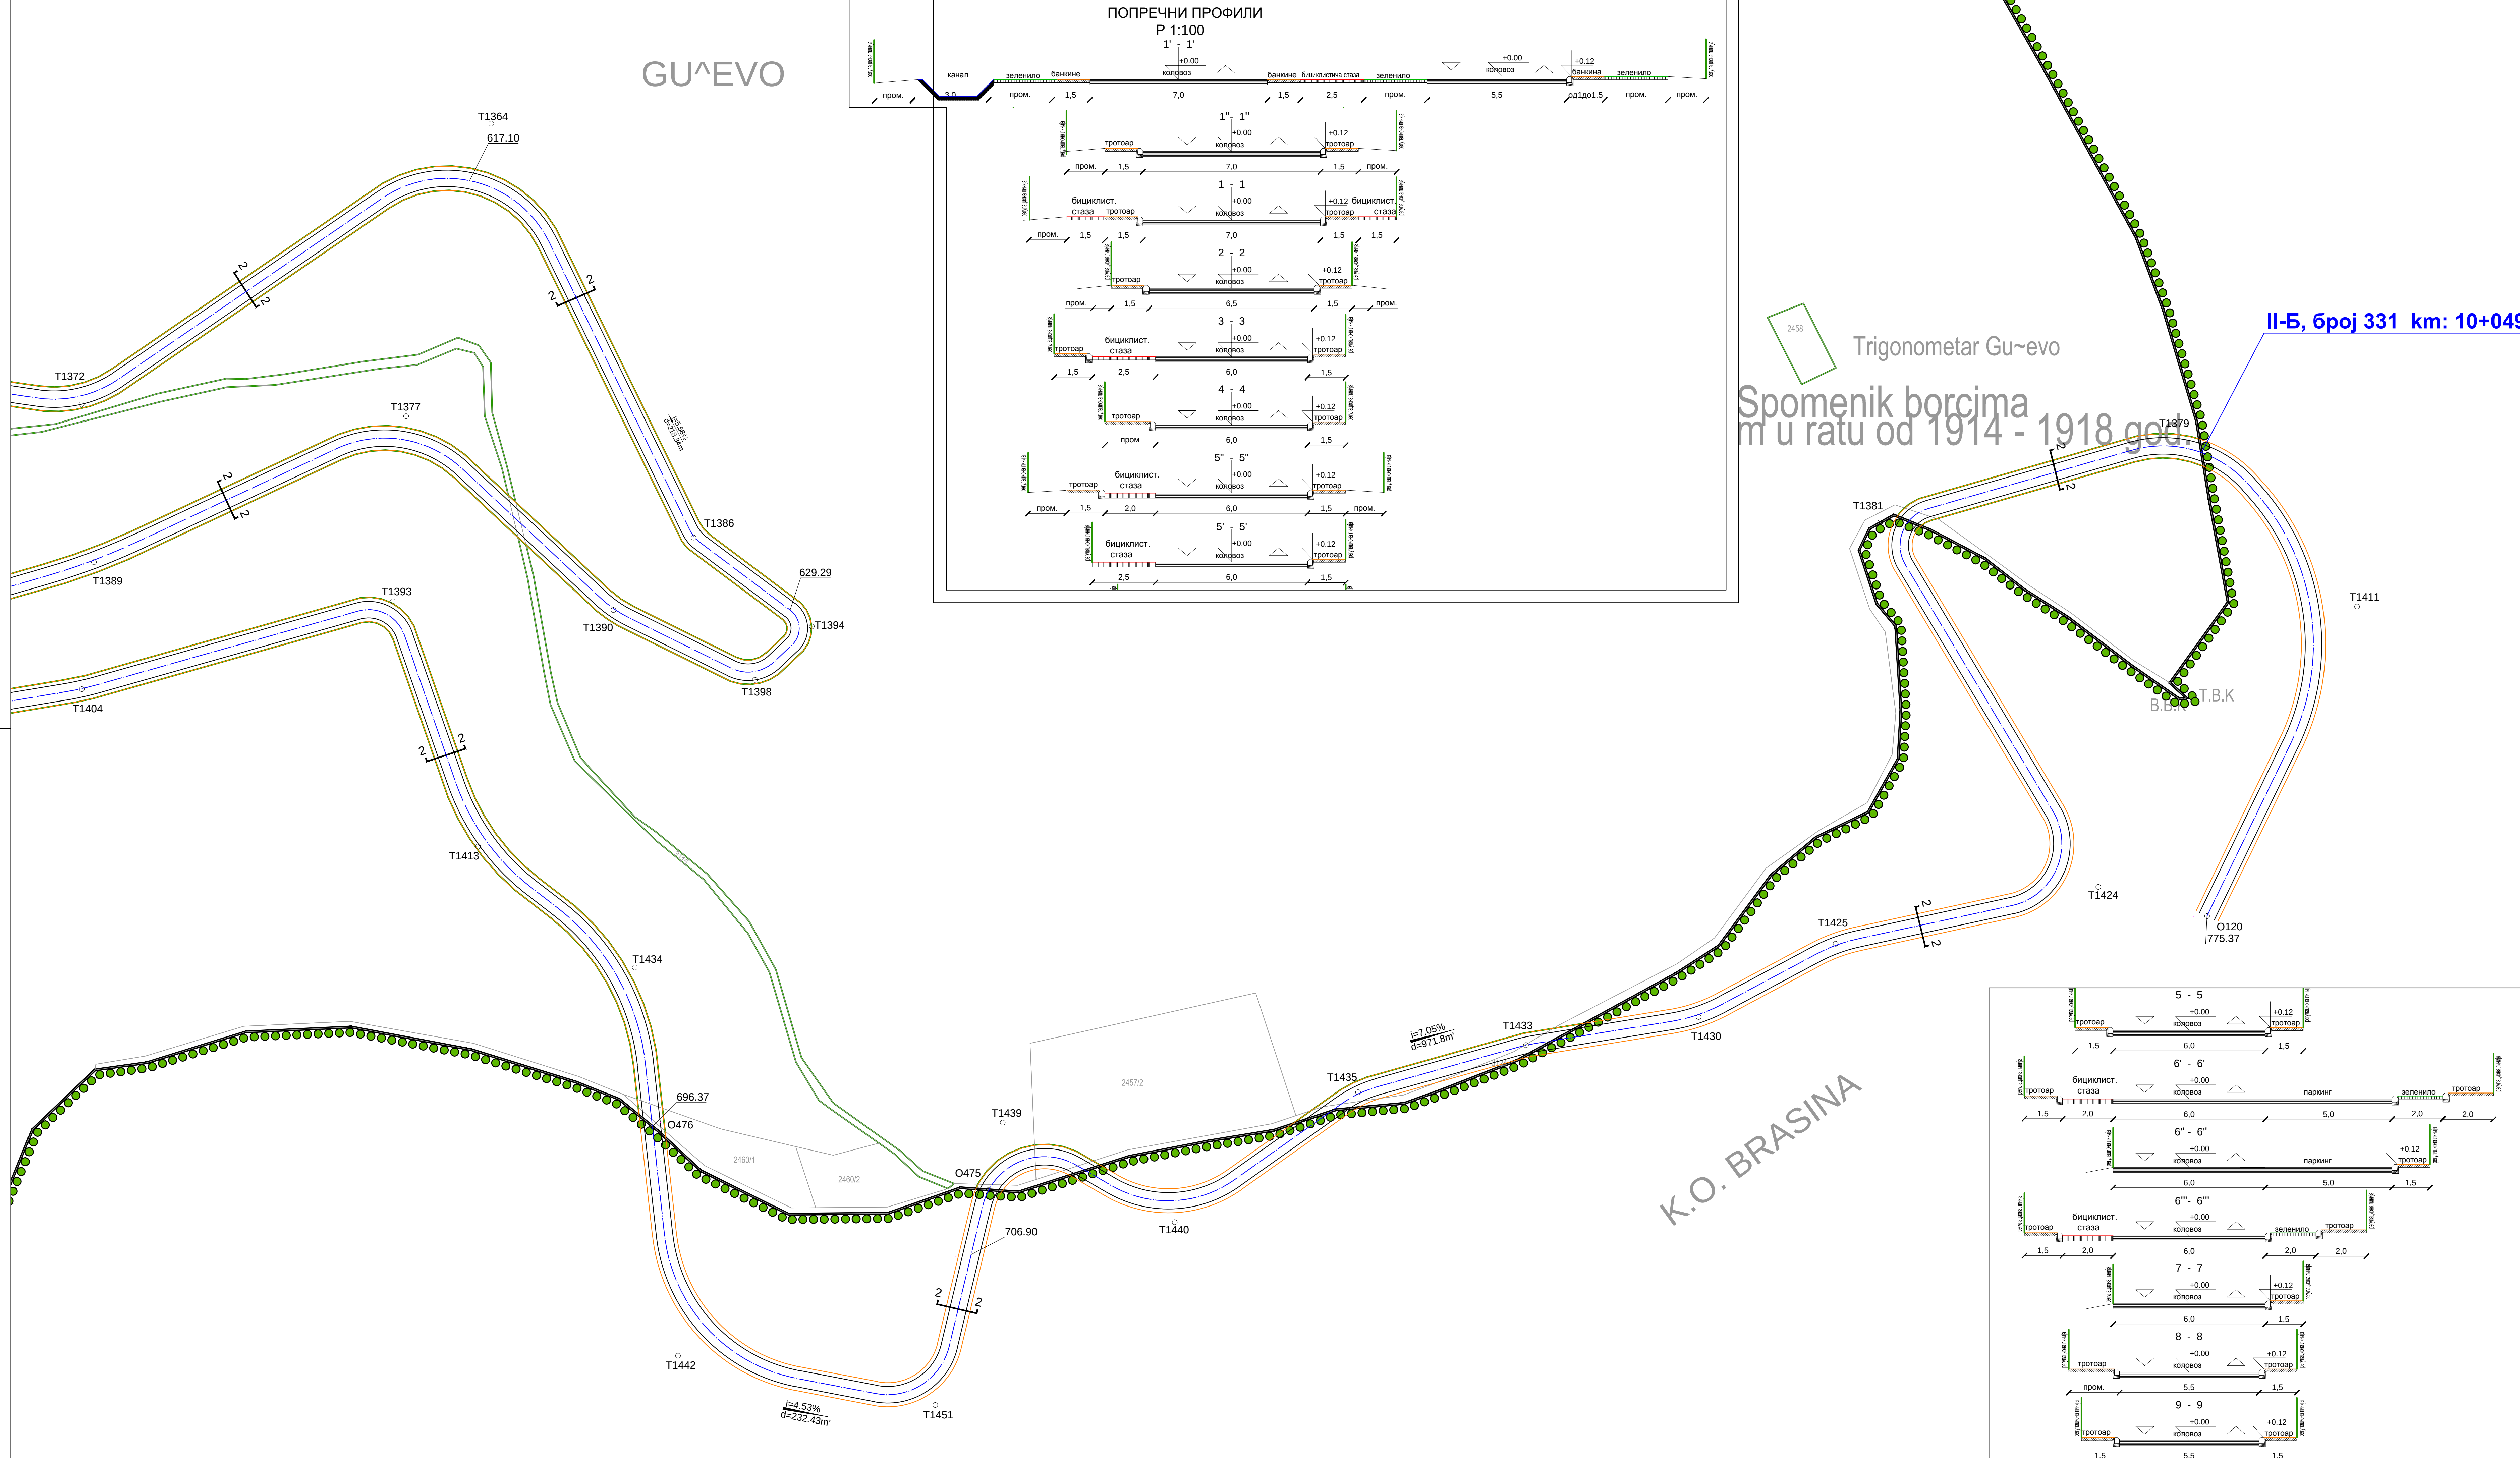


СКУПШТИНА ГРАДА ЛОЗНИЦЕ

ПЛАН ГЕНЕРАЛНЕ РЕГУЛАЦИЈЕ ЗА НАСЕЉЕНО МЕСТО БАЊА КОВИЉАЧА

- регулационо-нивелациони план -

БАЊА КОВИЉАЧАГОРЊА КОВИЉАЧАЦРНИ ВРХ

ШЕМА ЦРТЕЖА

ЛЕГЕНДА

Граница плана генералне регулације

Регулациона линија

САОБРАЋАЈНА ИНФРАСТРУКТУРА

Државни пут I реда

Државни пут II реда

Насељске саобраћајнице

Тротоари - пешачке стазе

Оса саобраћајнице

Линија коловоза

Линија бициклистичке стазе

Линија зеленила

Железничко земљиште

Пруга

ВОДНО ЗЕМЉИШТЕ

Водно земљиште реке Дрине - постојећи ток реке

Водно земљиште река и канала

Регулисани водоток - отворени канали

Појас регулације - оријентационо

Затворени канали

ГРАЂЕВИНСКА РЕГУЛАЦИЈА

Планирана грађевинска линија

Грађевинска линија претежна

ЛОЗНИЦА

ПЛАН ГЕНЕРАЛНЕ РЕГУЛАЦИЈЕ ЗА НАСЕЉЕНО МЕСТО БАЊА КОВИЉАЧА

РЕГУЛАЦИОНО-НИВЕЛАЦИОНИ ПЛАН

БР. ЛИСТА: 3.23

РАЗМЕР: 1 : 1 000

ДАТУМ: 2026. г.

РУКОВОДИЛАЦ РАДНОГ ТИМА: ДИРЕКТОР: СКУПШТИНА ГРАДА ЛОЗНИЦЕ

Марија Павловић Милојевић, дипл.инж. Марија Агаџиновић, дипл.инж. Пратисаница Скупштине

НАРУЧИЛАЦ: ГРАД ЛОЗНИЦА

ОБРАЂИВАЧ: "ИНФОПЛАН" Д.О.О. АРАНЂЕЛОВАЦ

12084

ISO 9001:2008

SRPS ISO 9001:2008