


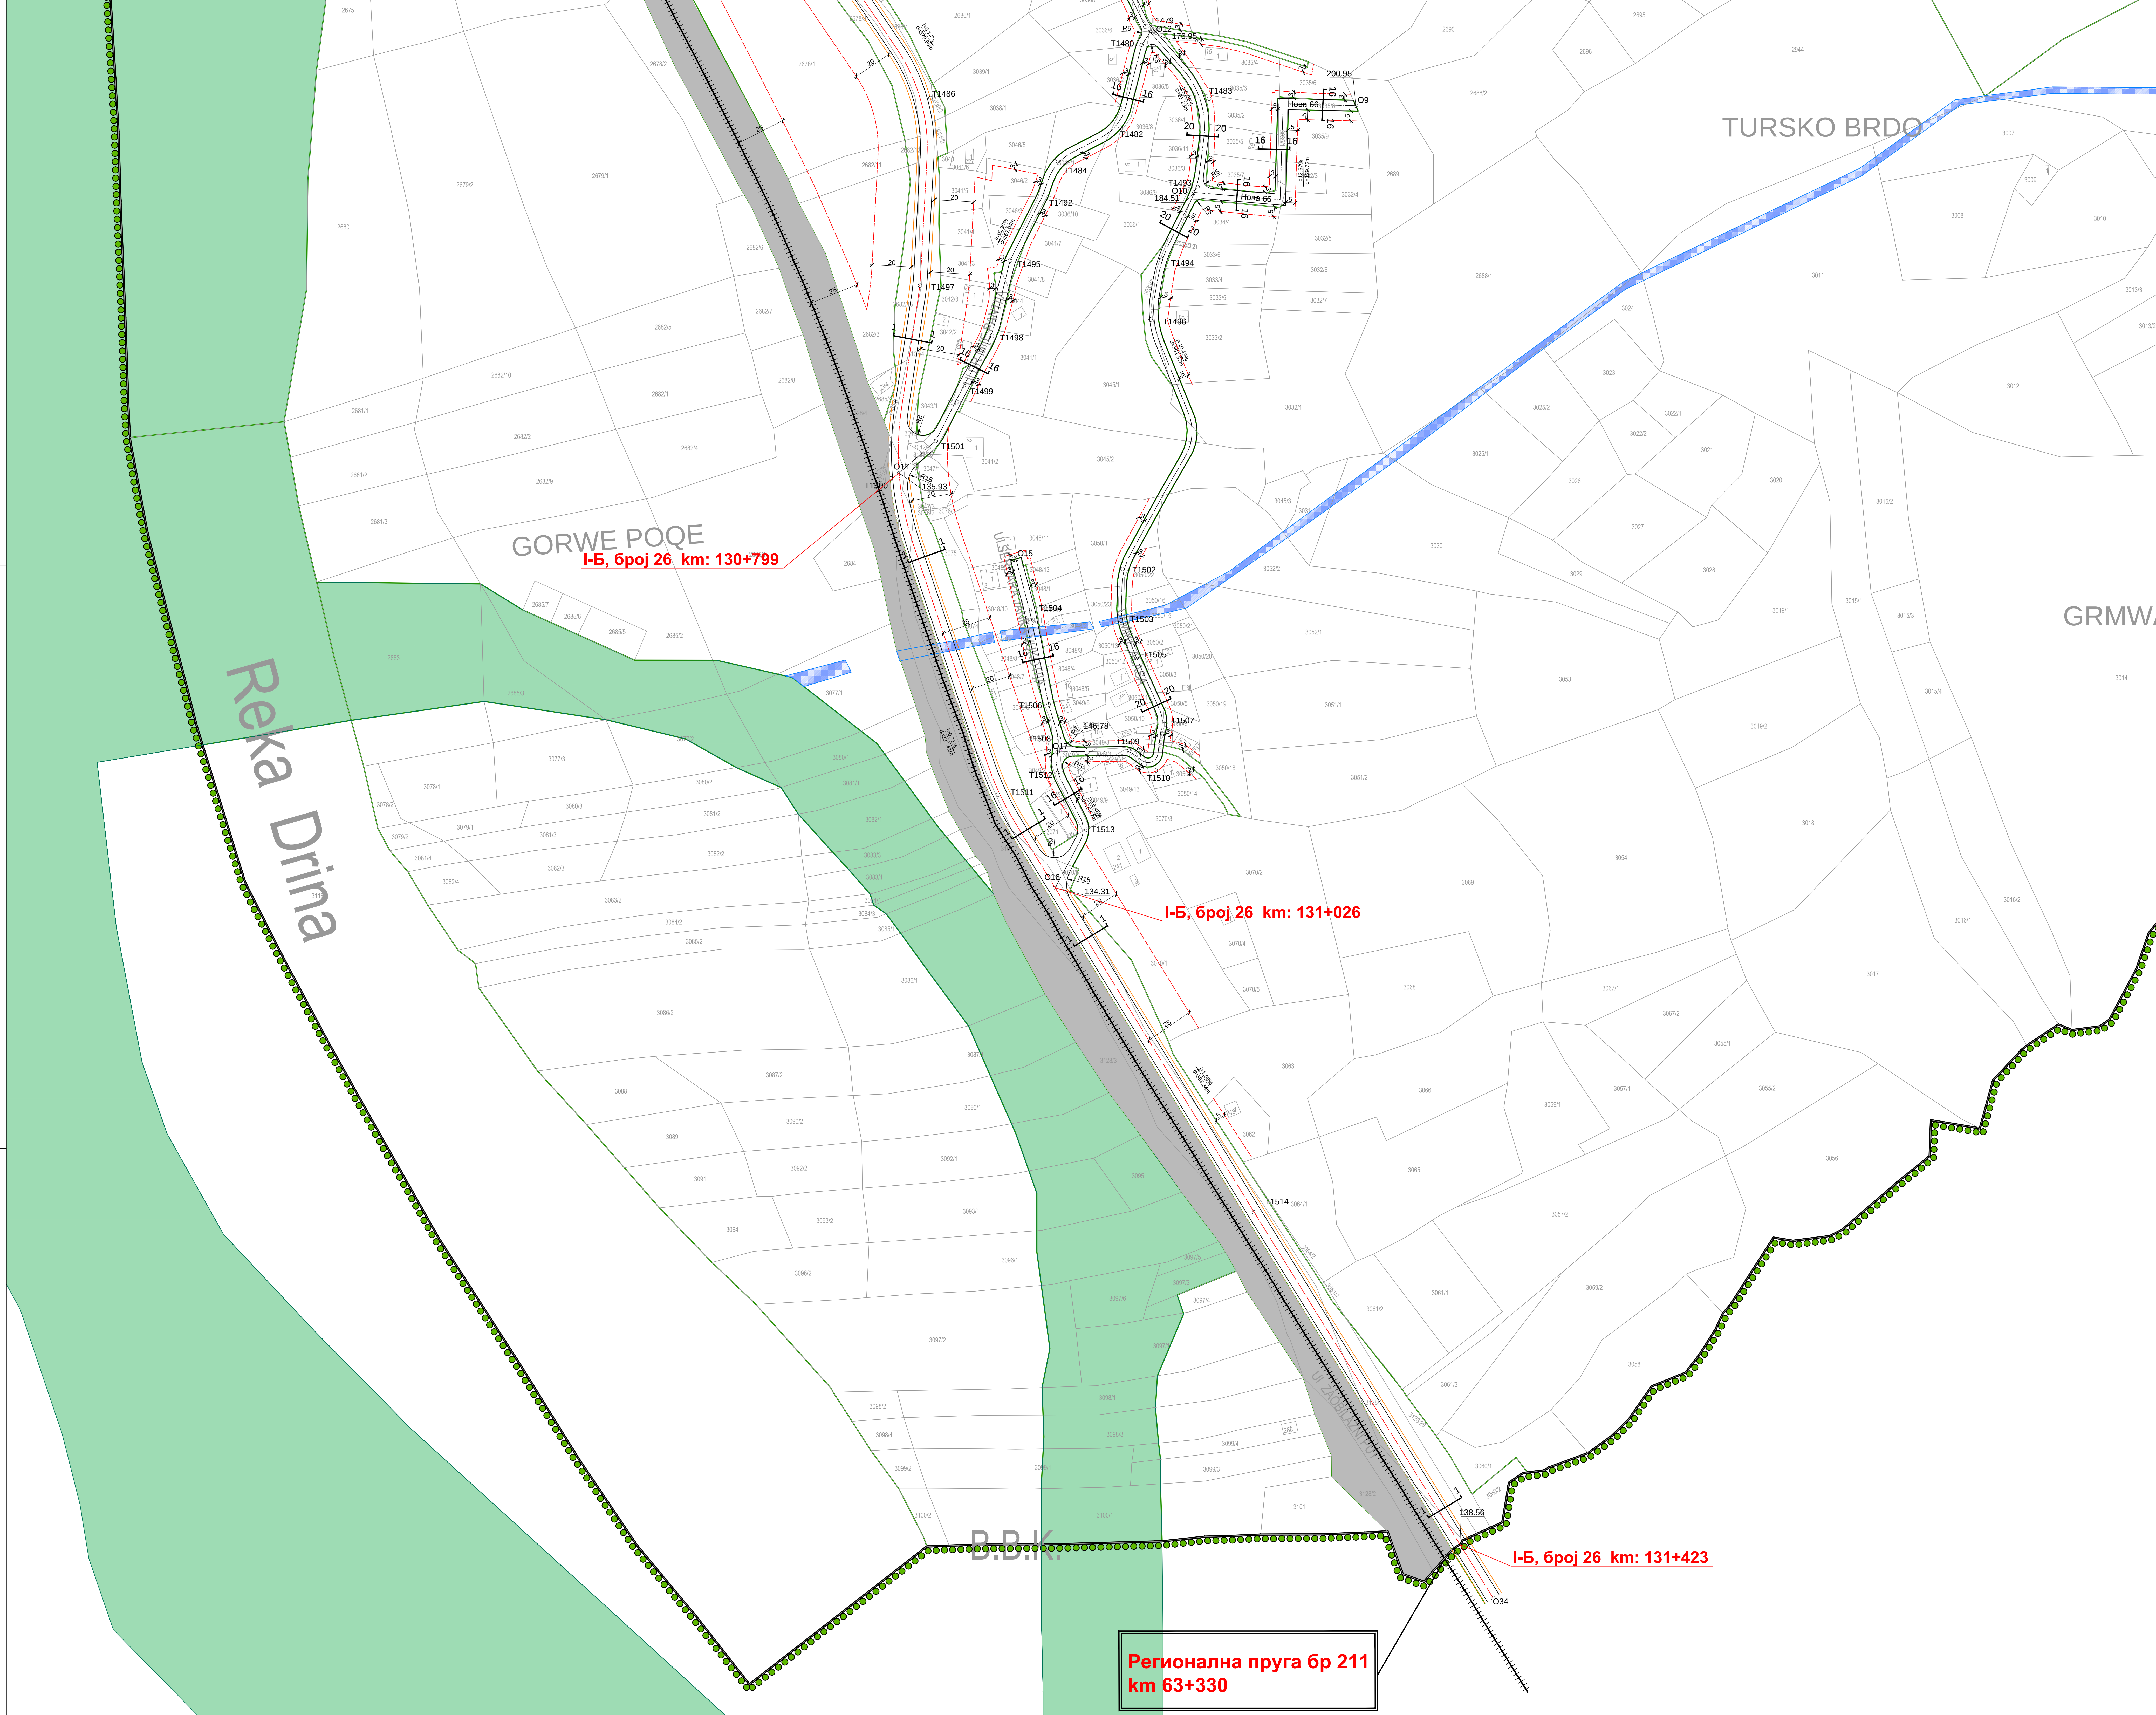


- ЛЕГЕНДА**
- Граница плана генералне регулације
 - Регулациона линија
 - САОБРАЋАЈНА ИНФРАСТРУКТУРА**
 - Државни пут I реда
 - Државни пут II реда
 - Насељене саобраћајнице
 - Тротоари - пешачке стазе
 - Оса саобраћајнице
 - Линија коловоза
 - Линија бициклистичке стазе
 - Линија зеленила
 - Железничко земљиште
 - Пруга
 - ВОДНО ЗЕМЉИШТЕ**
 - Водно земљиште реке Дрине - постојећи ток реке
 - Водно земљиште река и канала
 - Регулисани водоток - отворени канали
 - Појас регулације - оријентационо
 - Затворени канали
 - ГРАЂЕВИНСКА РЕГУЛАЦИЈА**
 - Планирана грађевинска линија
 - Грађевинска линија претекна

СКУПШТИНА ГРАДА ЛОЗНИЦЕ

ПЛАН ГЕНЕРАЛНЕ РЕГУЛАЦИЈЕ ЗА НАСЕЉЕНО МЕСТО БАЊА КОВИЉАЧА
- регулационо-нивелациони план -

бања ковиљача горња ковиљача црни врх

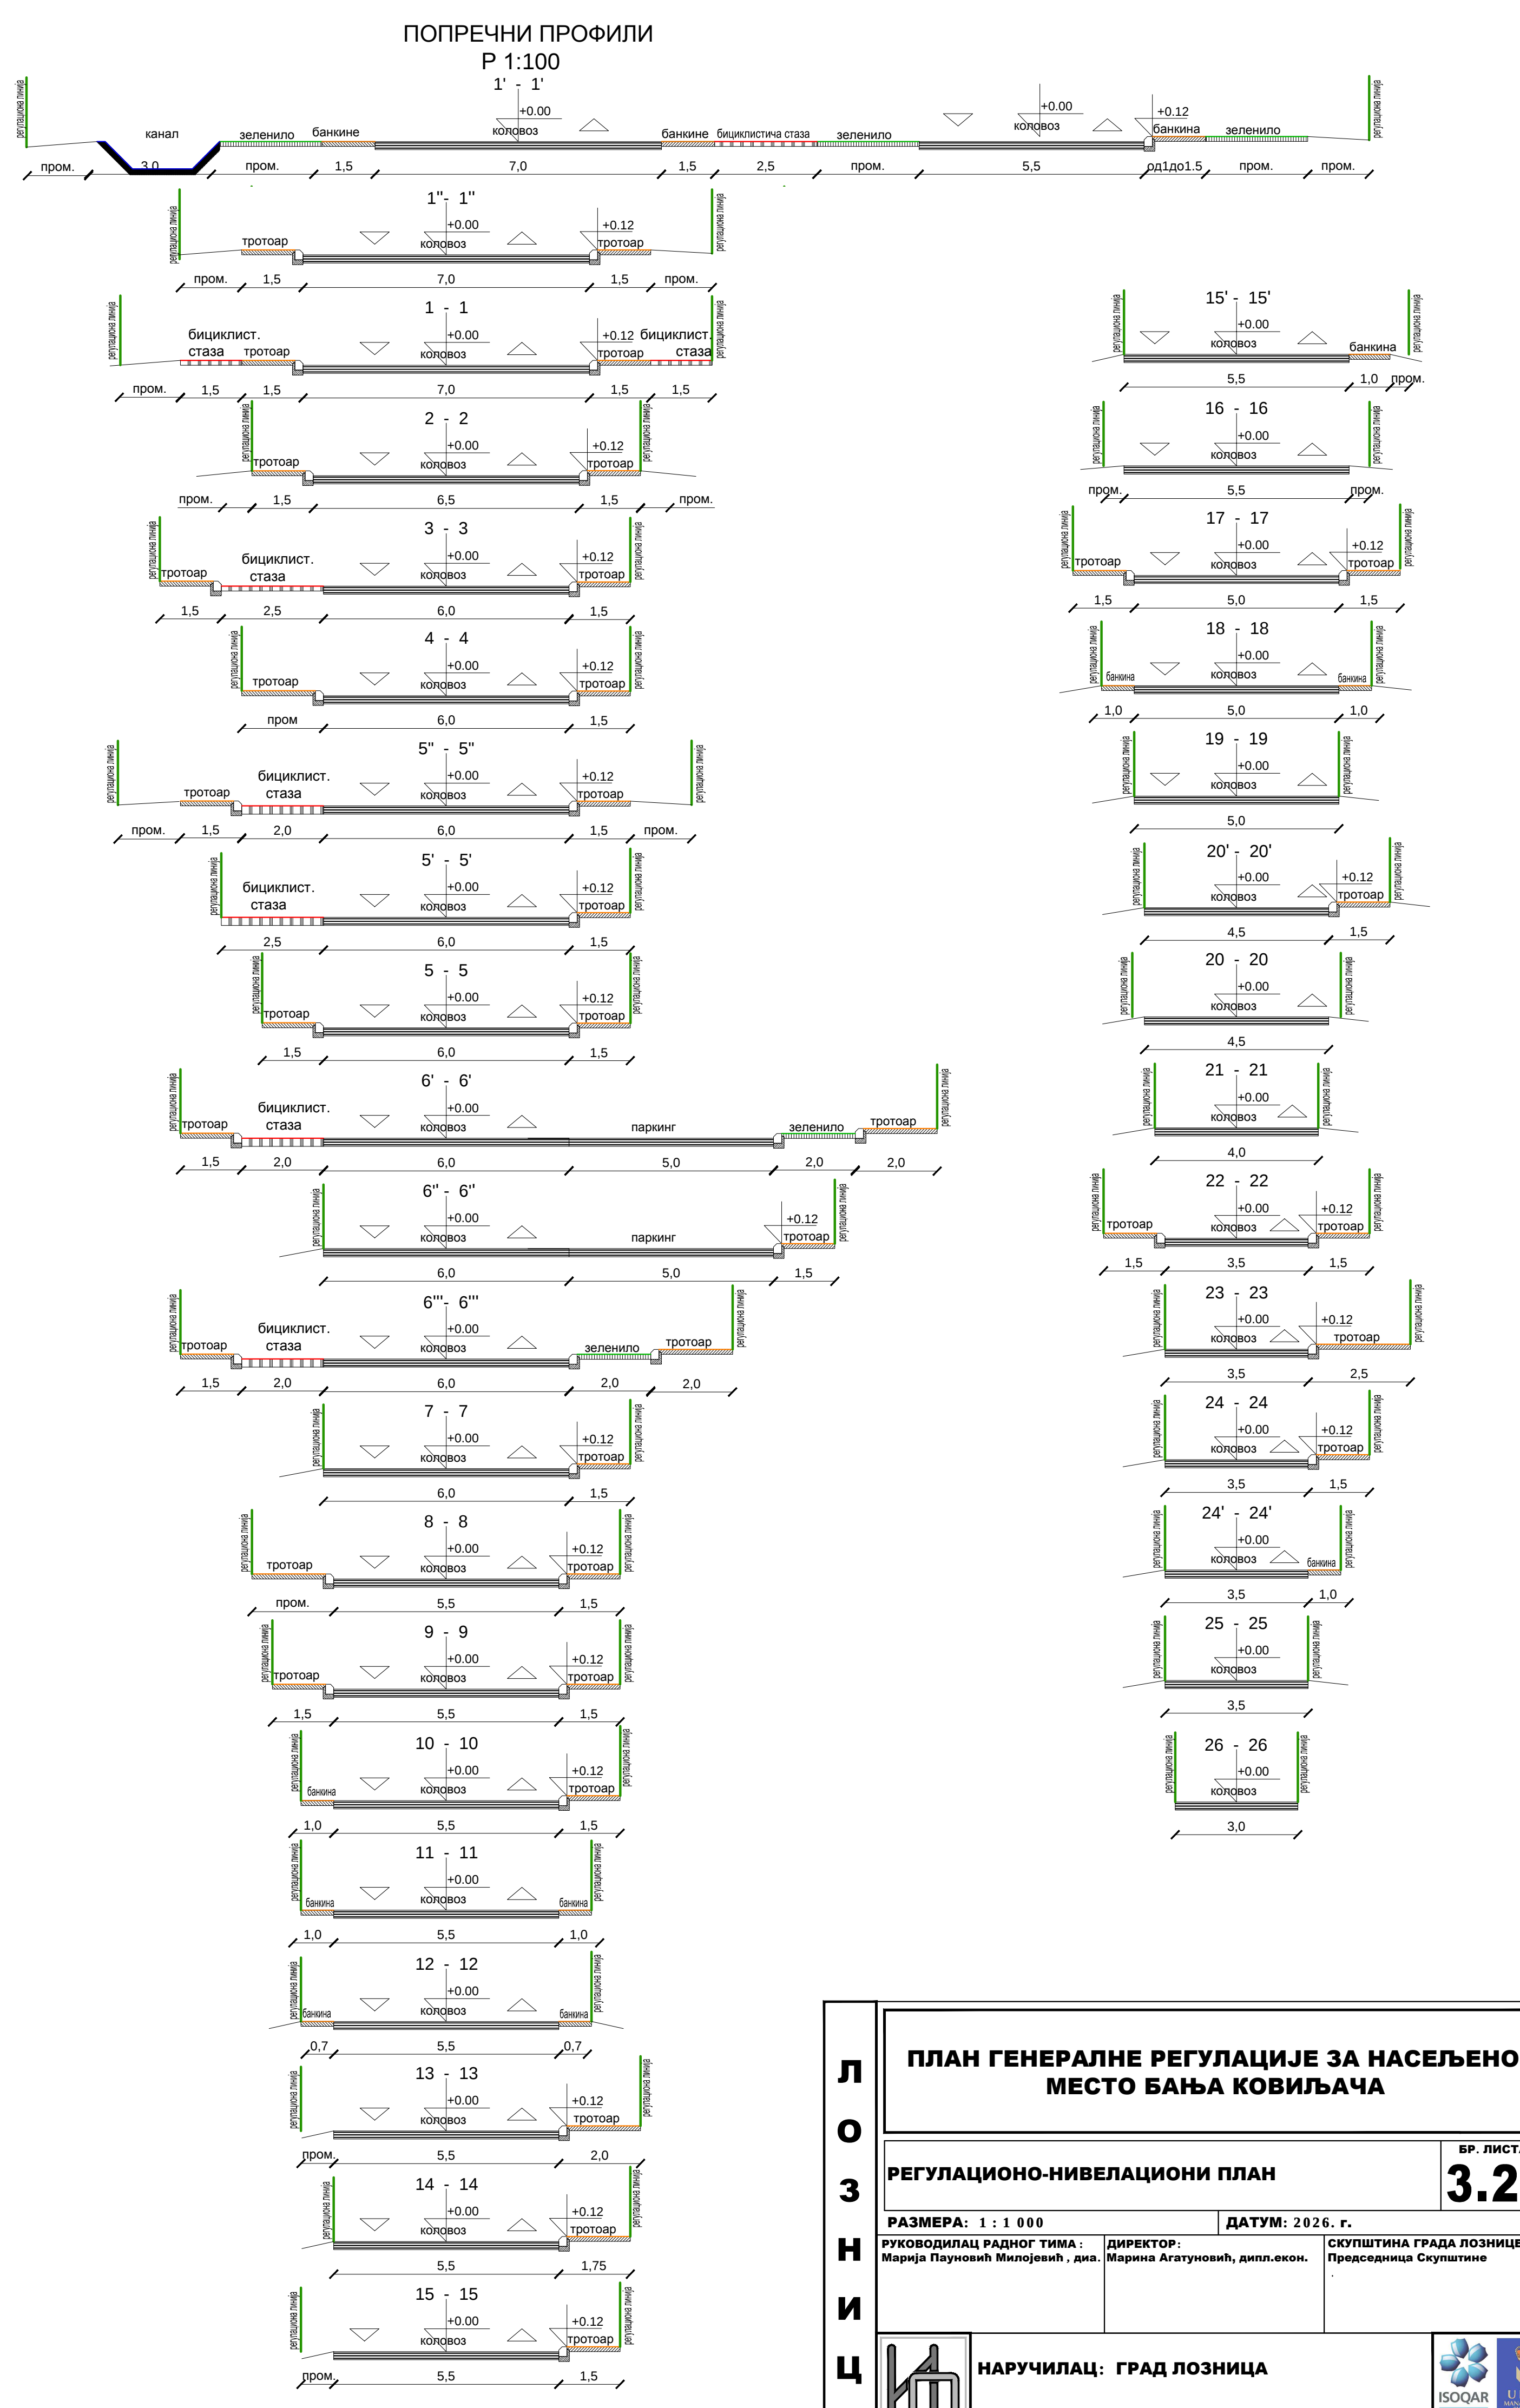

ПЛАН ГЕНЕРАЛНЕ РЕГУЛАЦИЈЕ ЗА НАСЕЉЕНО МЕСТО БАЊА КОВИЉАЧА

РЕГУЛАЦИОНО-НИВЕЛАЦИОНИ ПЛАН

БР. ЛИСТА: **3.24**

РАЗМЕР: 1 : 1 000

РУКОВОДИЛАЦ РАДНОГ ТИМА: **Марија Тодоровић Миливојевић, дип. инж.**

ДИРЕКТОР: **Марија Тодоровић Миливојевић, дип. инж.**

ДАТУМ: 2026. г.

СКУПШТИНА ГРАДА ЛОЗНИЦЕ

ПРЕДСЕДНИК СКУПШТИНЕ

НАРУЧИЛАЦ: **ГРАД ЛОЗНИЦА**

ОБРАЂИВАЧ: **"ИНФОПЛАН" Д.О.О. АРАНЂЕЛОВАЦ**

ISOQAR

123884

010 84812488

020 850 49812488