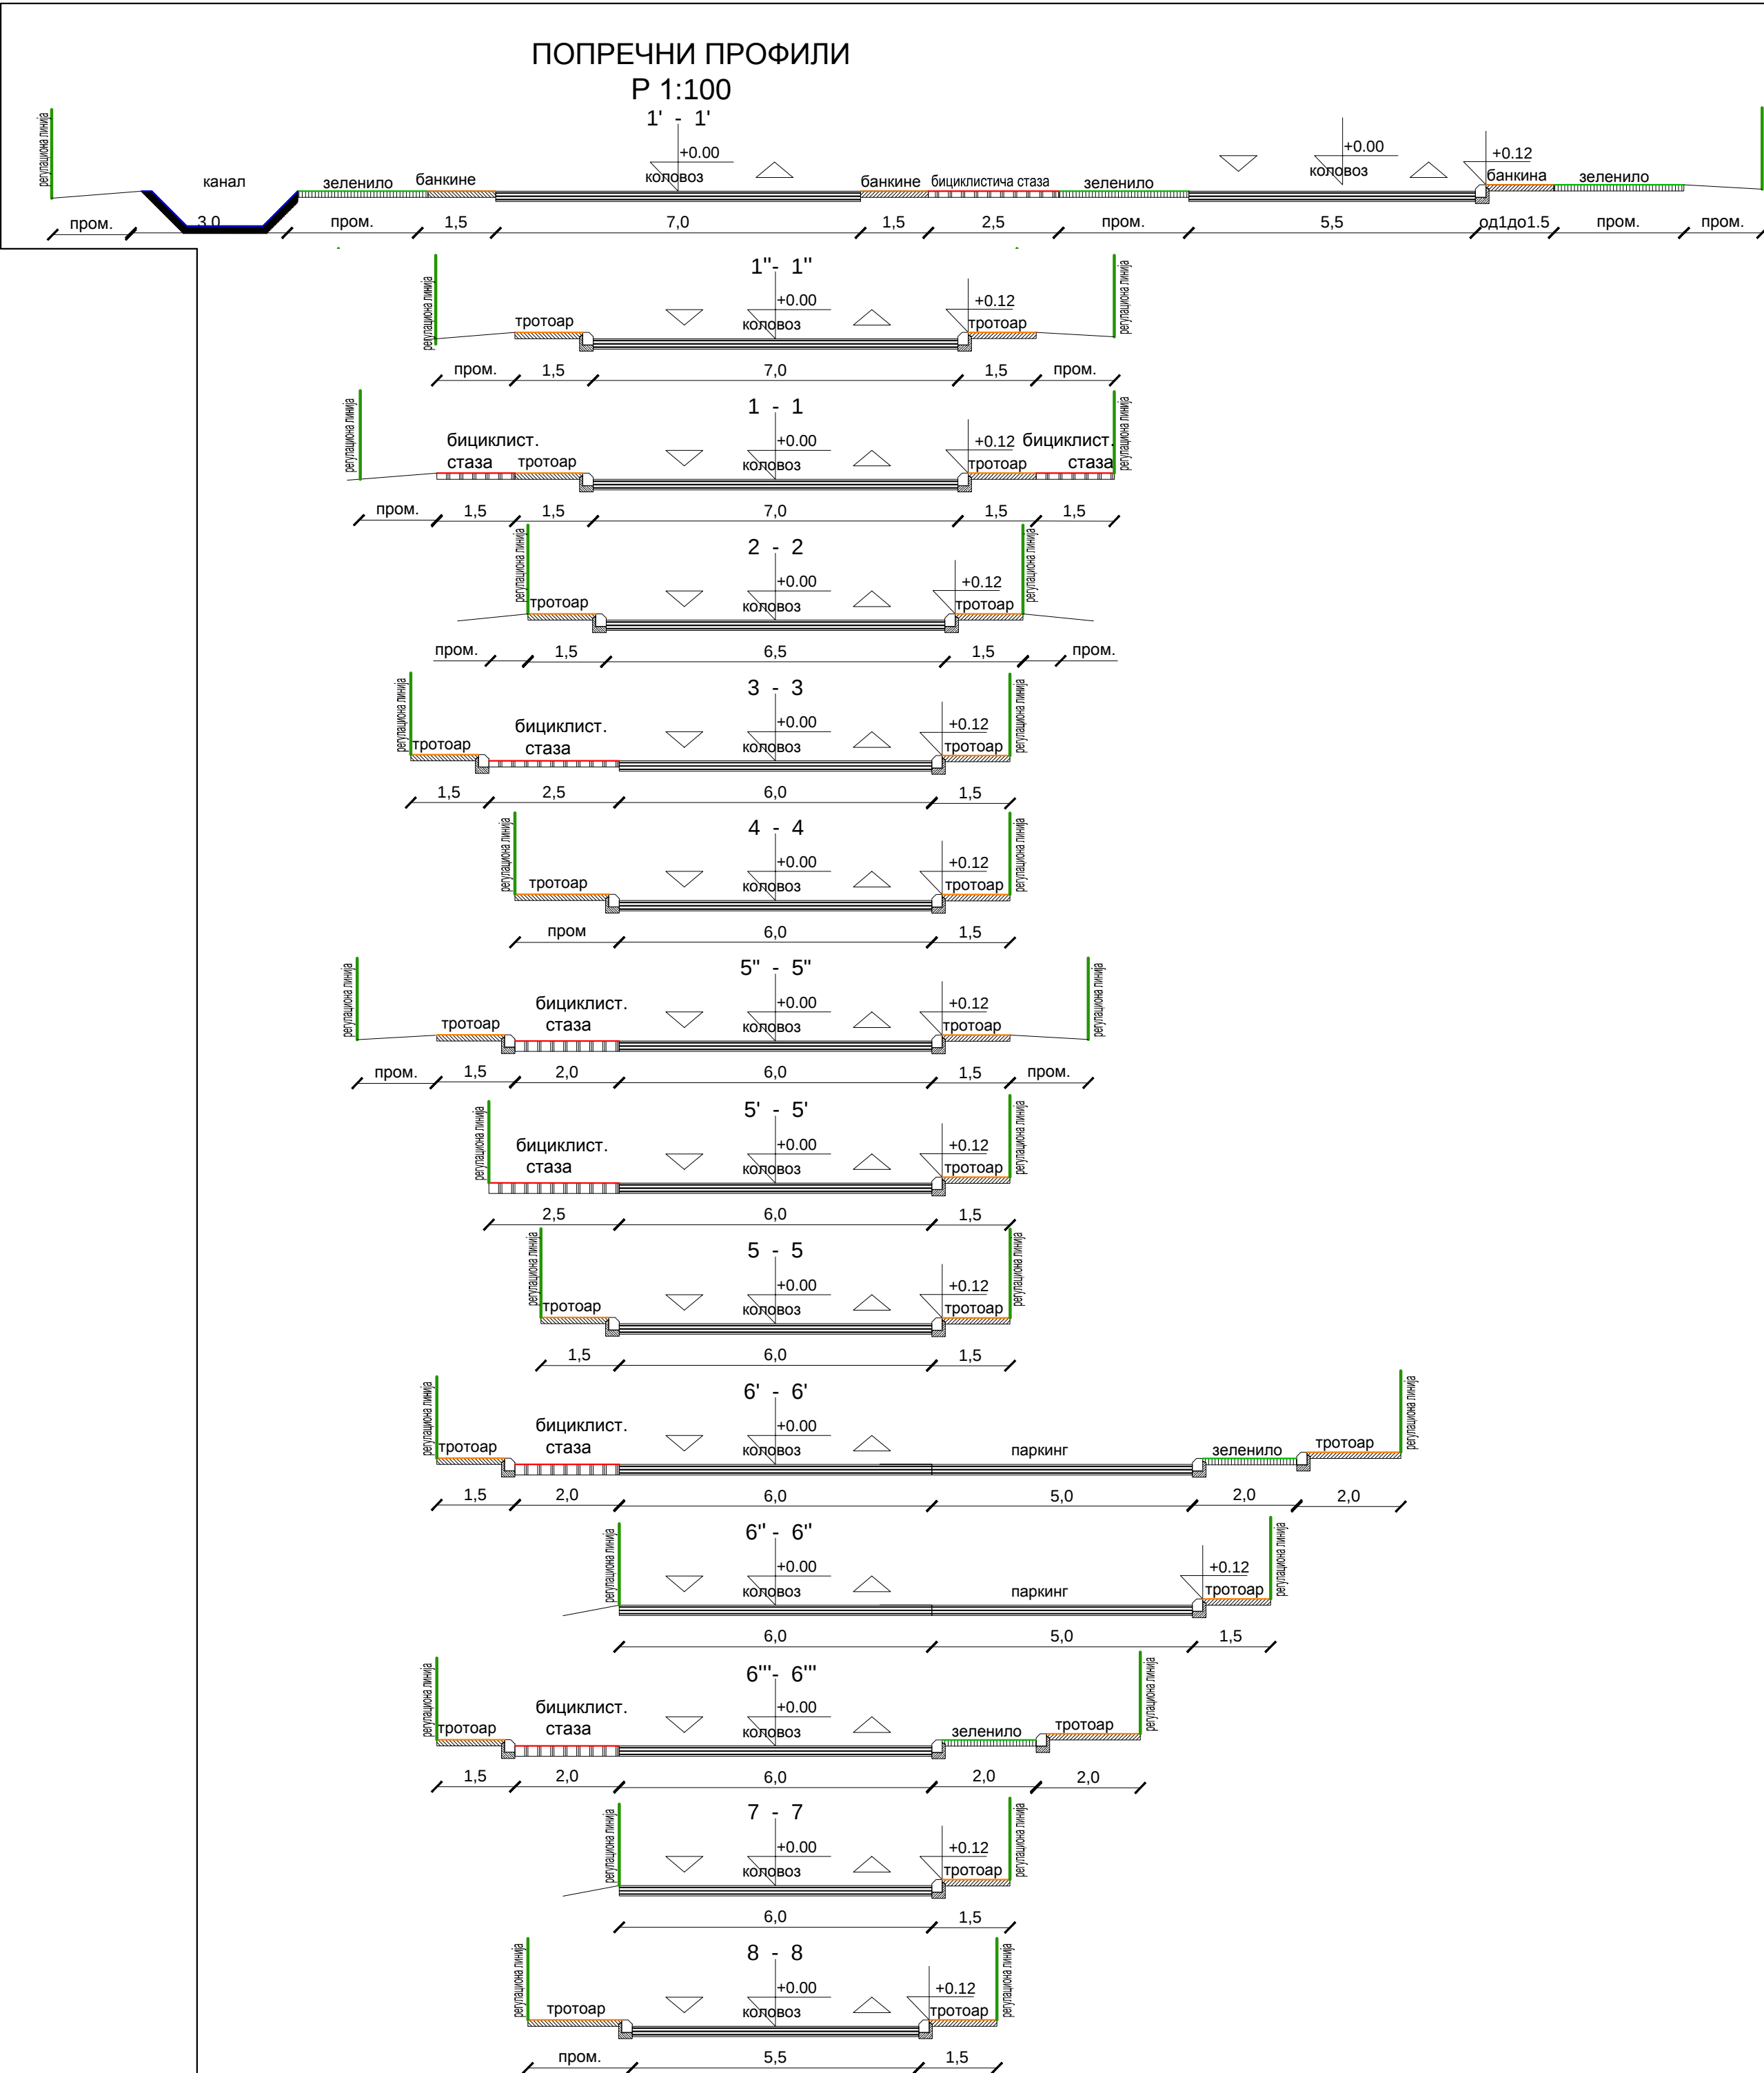


СКУПШТИНА ГРАДА ЛОЗНИЦЕ

ПЛАН ГЕНЕРАЛНЕ РЕГУЛАЦИЈЕ ЗА НАСЕЉЕНО МЕСТО БАЊА КОВИЉАЧА
- регулационо-нивелациони план -

БАЊА КОВИЉАЧА

ГОРЊА КОВИЉАЧА

ЦРНИ ВРХ

ШЕМА ЦРТЕЖА

ЛЕГЕНДА

Граница плана генералне регулације

Регулациона линија

САОБРАЋАЈНА ИНФРАСТРУКТУРА

Државни пут I реда

Државни пут II реда

Насељске саобраћајнице

Тротоари - пешачке стазе

Оса саобраћајнице

Линија коловоза

Линија бициклистичке стазе

Линија зеленила

Железничко земљиште

Пруга

ВОДНО ЗЕМЉИШТЕ

Водно земљиште реке Дрине - постојећи ток реке

Водно земљиште река и канала

Регулисани водоток - отворени канали

Појас регулације - оријентационо

Затворени канали

ГРАЂЕВИНСКА РЕГУЛАЦИЈА

Планирана грађевинска линија

Грађевинска линија претежна

Л
О
З
Н
И
Ц
А

ПЛАН ГЕНЕРАЛНЕ РЕГУЛАЦИЈЕ ЗА НАСЕЉЕНО МЕСТО БАЊА КОВИЉАЧА

РЕГУЛАЦИОНО-НИВЕЛАЦИОНИ ПЛАН

БР. ЛИСТА:
3.25

РАЗМЕРА: 1 : 1 000

ДИРЕКТОР:
Марија Петровић Милојевић, дипл.еко.

ДАТУМ: 2026. г.

СКУПШТИНА ГРАДА ЛОЗНИЦЕ
Председница Скупштине

НАРУЧИЛАЦ: ГРАД ЛОЗНИЦА

ОБРАЂИВАЧ: "ИНФОПЛАН" Д.О.О. АРАНЂЕЛОВАЦ