
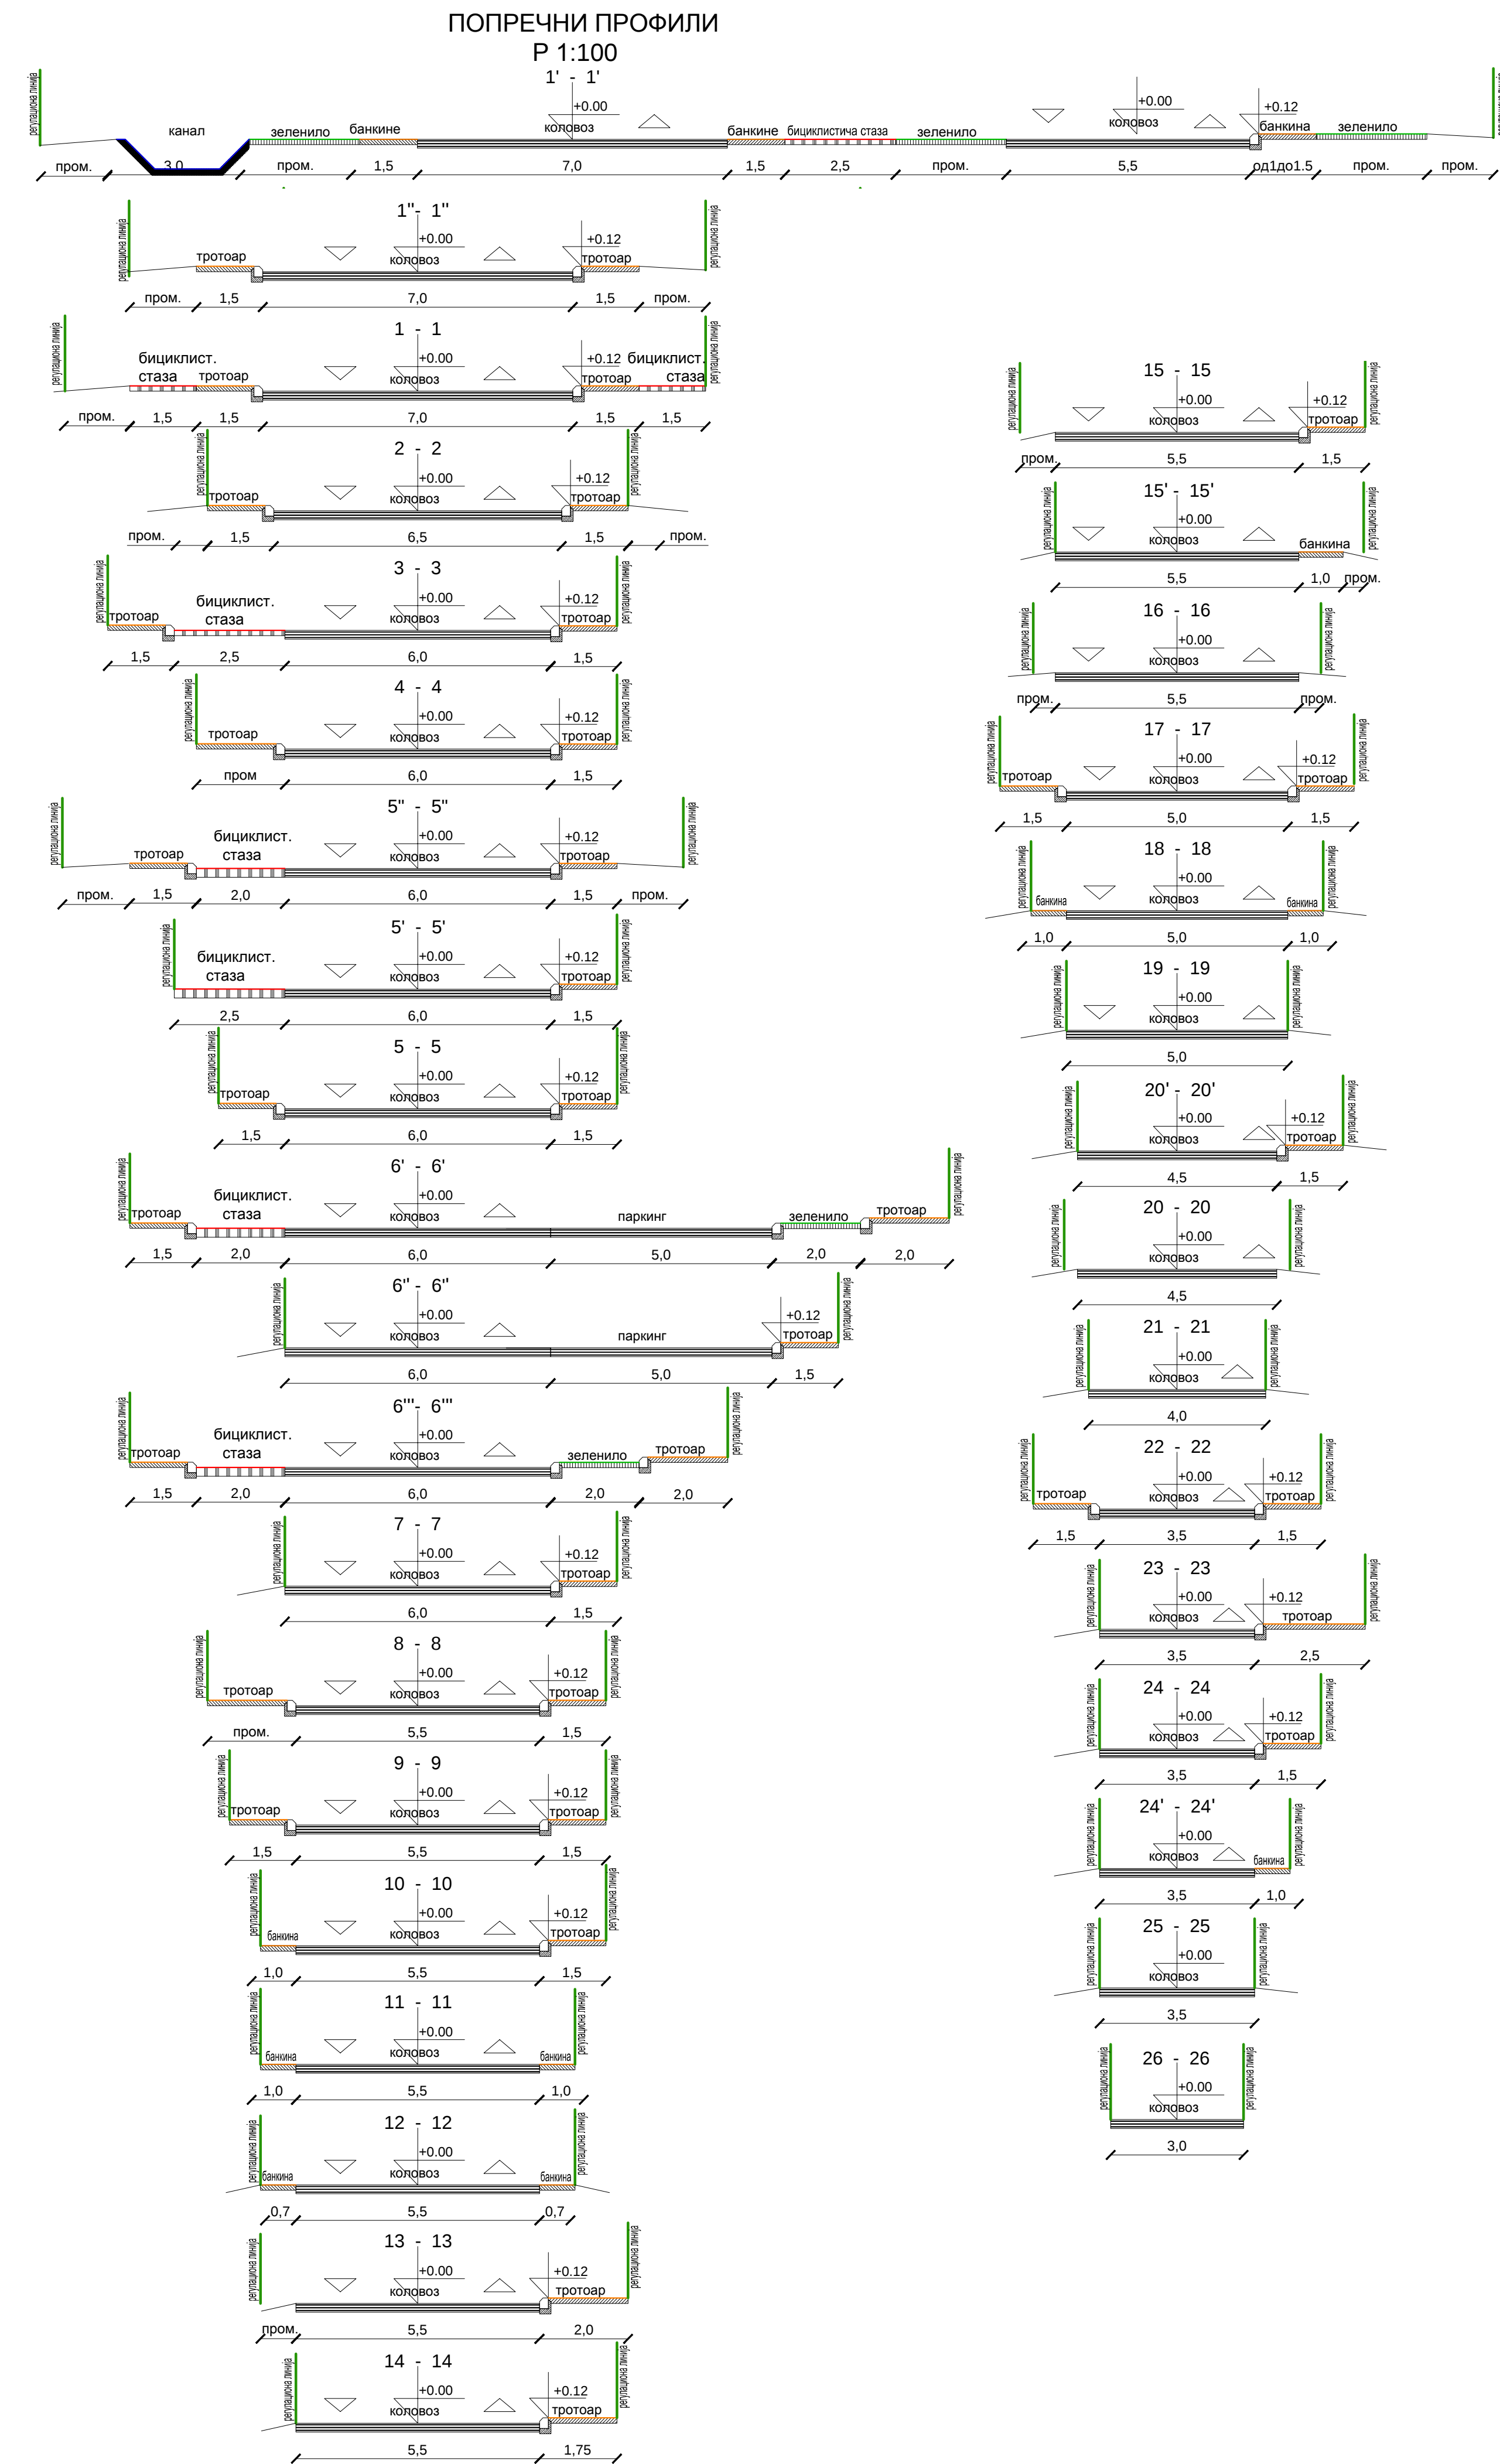


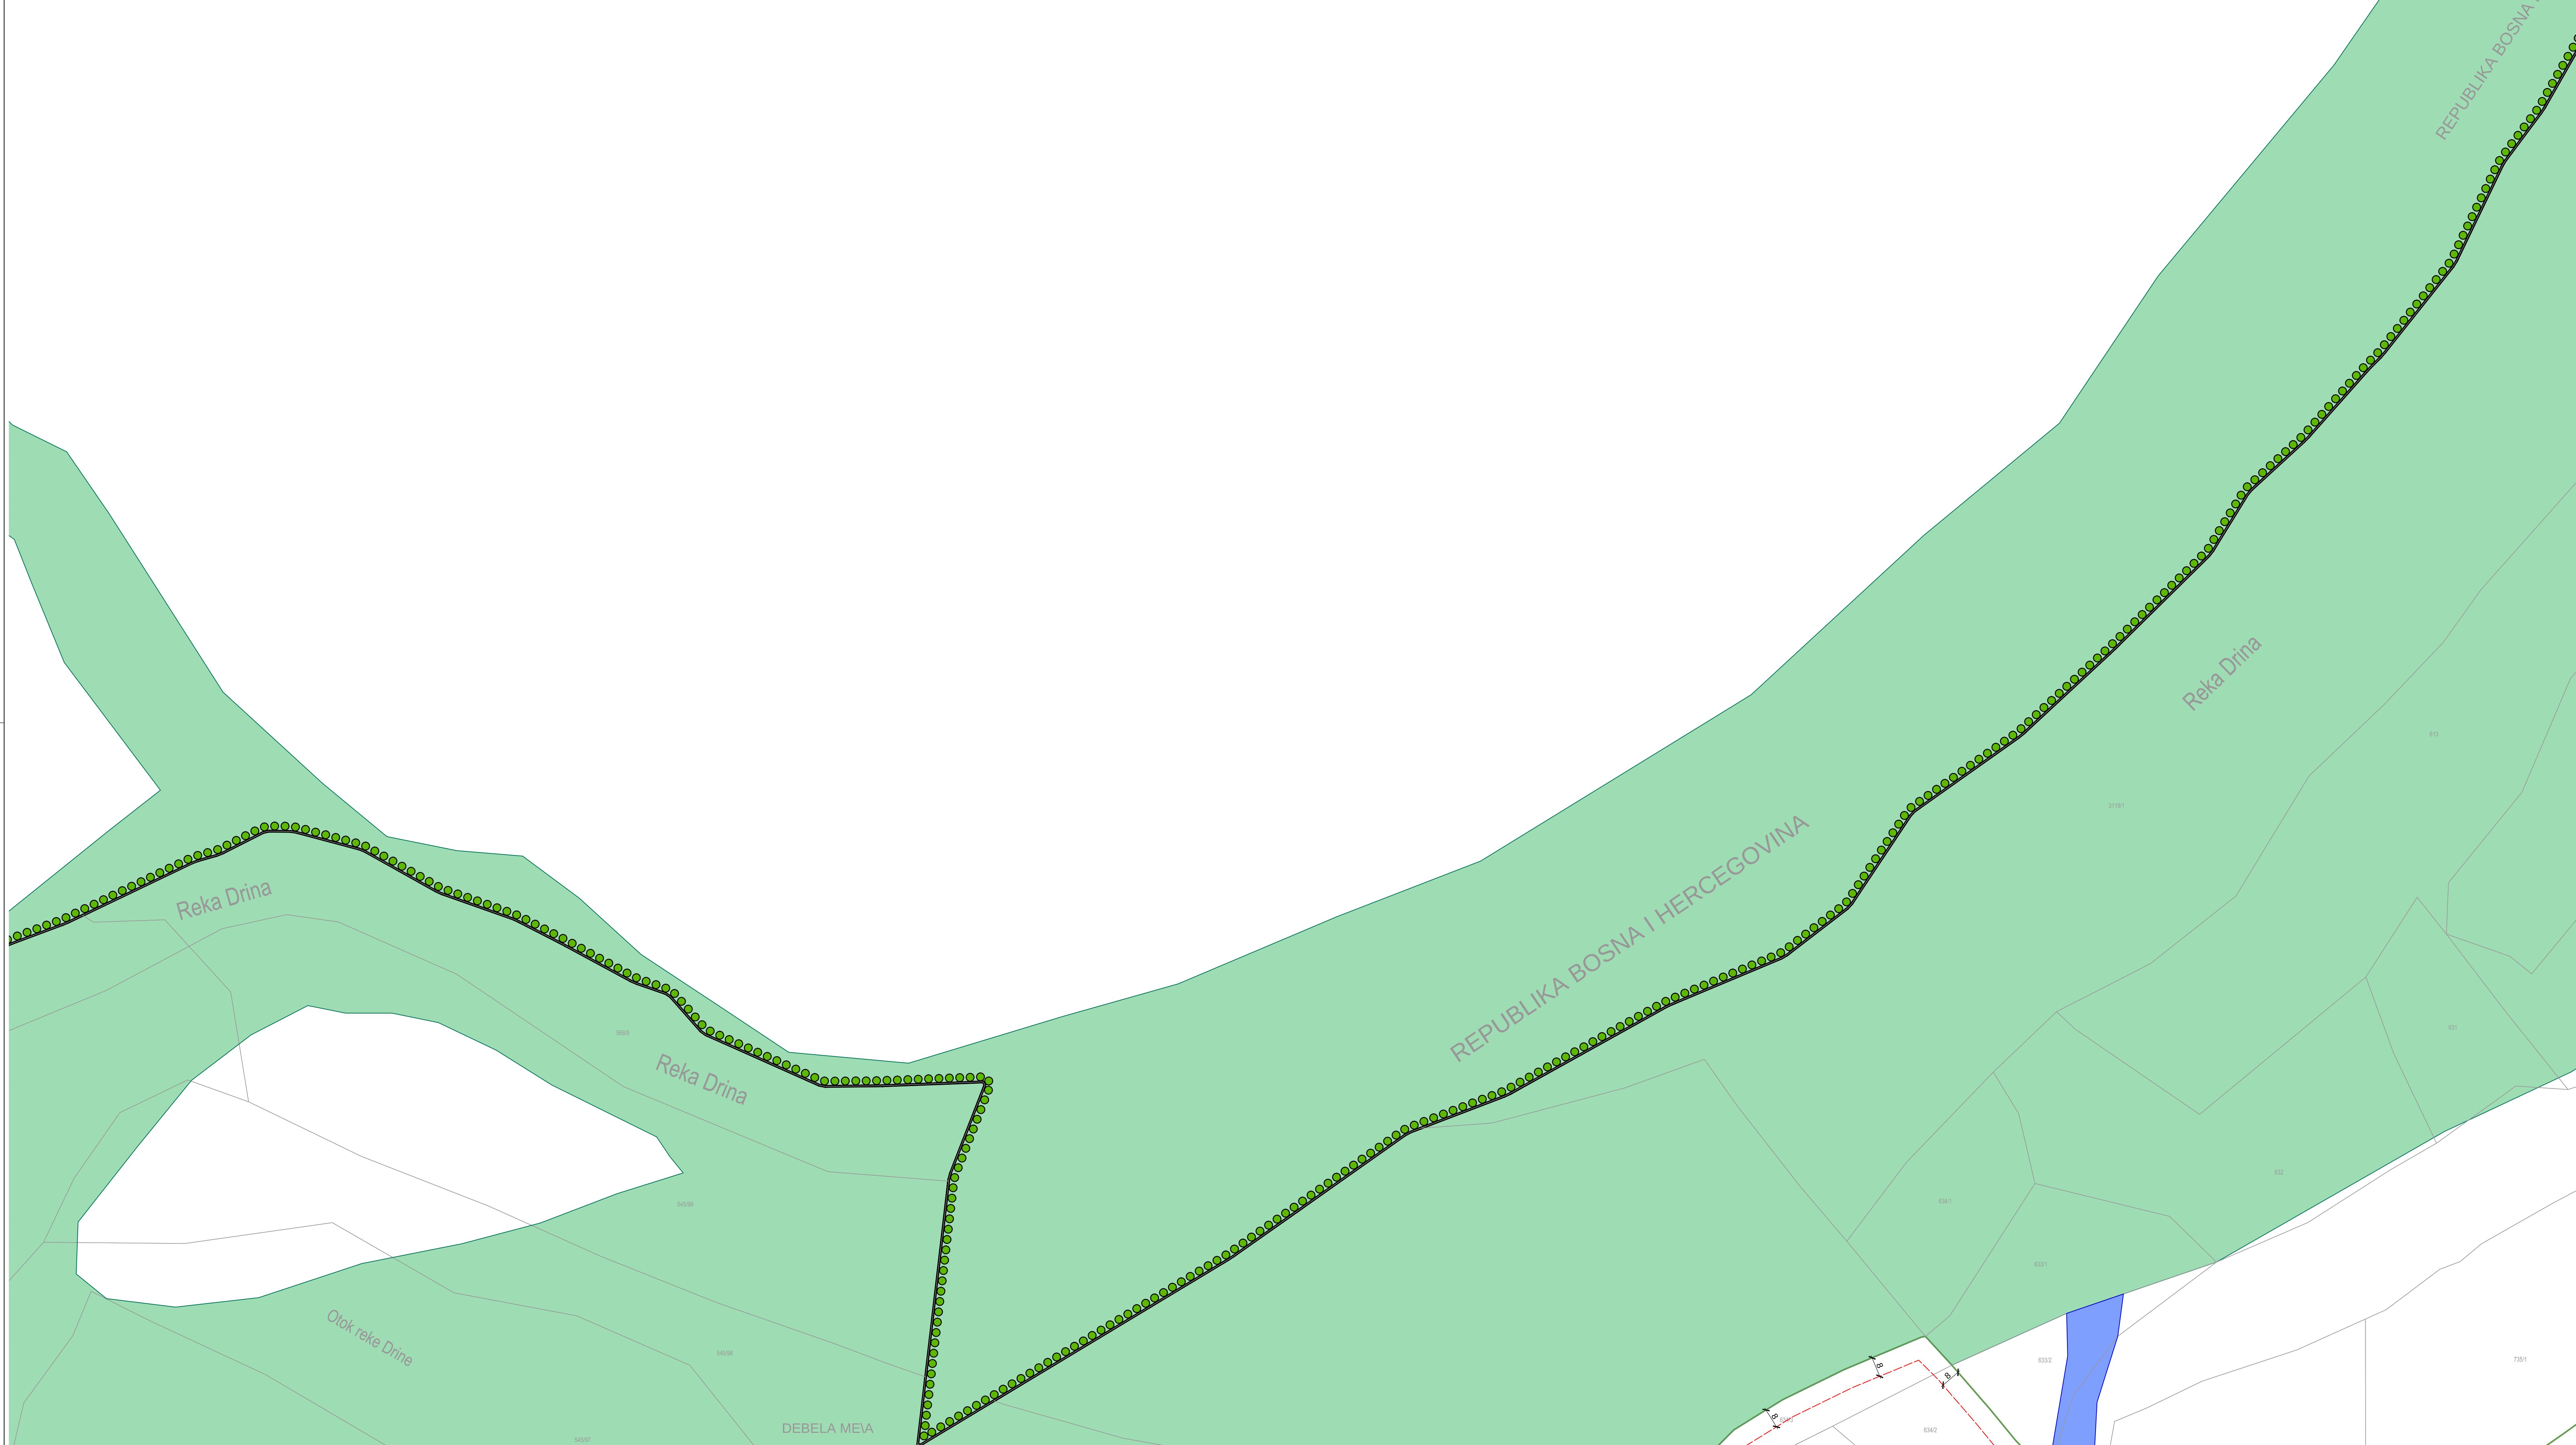

СКУПШТИНА ГРАДА ЛОЗНИЦЕ

ПЛАН ГЕНЕРАЛНЕ РЕГУЛАЦИЈЕ ЗА НАСЕЉЕНО МЕСТО БАЊА КОВИЉАЧА

- регулационо-нивелациони план -

бања ковиљача

горња ковиљача

црни врх

ШЕМА ЦРТЕЖА

ЛЕГЕНДА

Граница плана генералне регулације

Регулациона линија

САОБРАЋАЈНА ИНФРАСТРУКТУРА

Државни пут I реда

Државни пут II реда

Насељске саобраћајнице

Тротоари - пешачке стазе

Оса саобраћајнице

Линија коловоза

Линија бицилистичке стазе

Линија зеленила

Железничко земљиште

Пруга

ВОДНО ЗЕМЉИШТЕ

Водно земљиште реке Дрине - постојећи ток реке

Водно земљиште река и канала

Регулисани водоток - отворени канали

Појас регулације - оријентационо

Затворени канали

ГРАЂЕВИНСКА РЕГУЛАЦИЈА

Планирана грађевинска линија

Грађевинска линија претежна

ЛОЗНИЦА

ПЛАН ГЕНЕРАЛНЕ РЕГУЛАЦИЈЕ ЗА НАСЕЉЕНО МЕСТО БАЊА КОВИЉАЧА

РЕГУЛАЦИОНО-НИВЕЛАЦИОНИ ПЛАН

БР. ЛИСТА: 3.3

РАЗМЕР: 1 : 1 000

УКЉУЧИВАЊЕ РАДНОГ ТИМА: ДИРЕКТОР: Младен Агаџић, дипл.инж.

ДИРЕКТОР: Младен Агаџић, дипл.инж.

ДИРЕКТОР: Младен Агаџић, дипл.инж.

НАРУЧИЛАЦ: ГРАД ЛОЗНИЦА

ОБРАТИВАЧ: "ИНФОПЛАН" Д.О.О. АРАНЂЕЛОВАЦ

СКУПШТИНА ГРАДА ЛОЗНИЦЕ

ПРЕДСЕДНИК СКУПШТИНЕ

ISO 9001:2008

ISO 14001:2008

ISO 45001:2018