


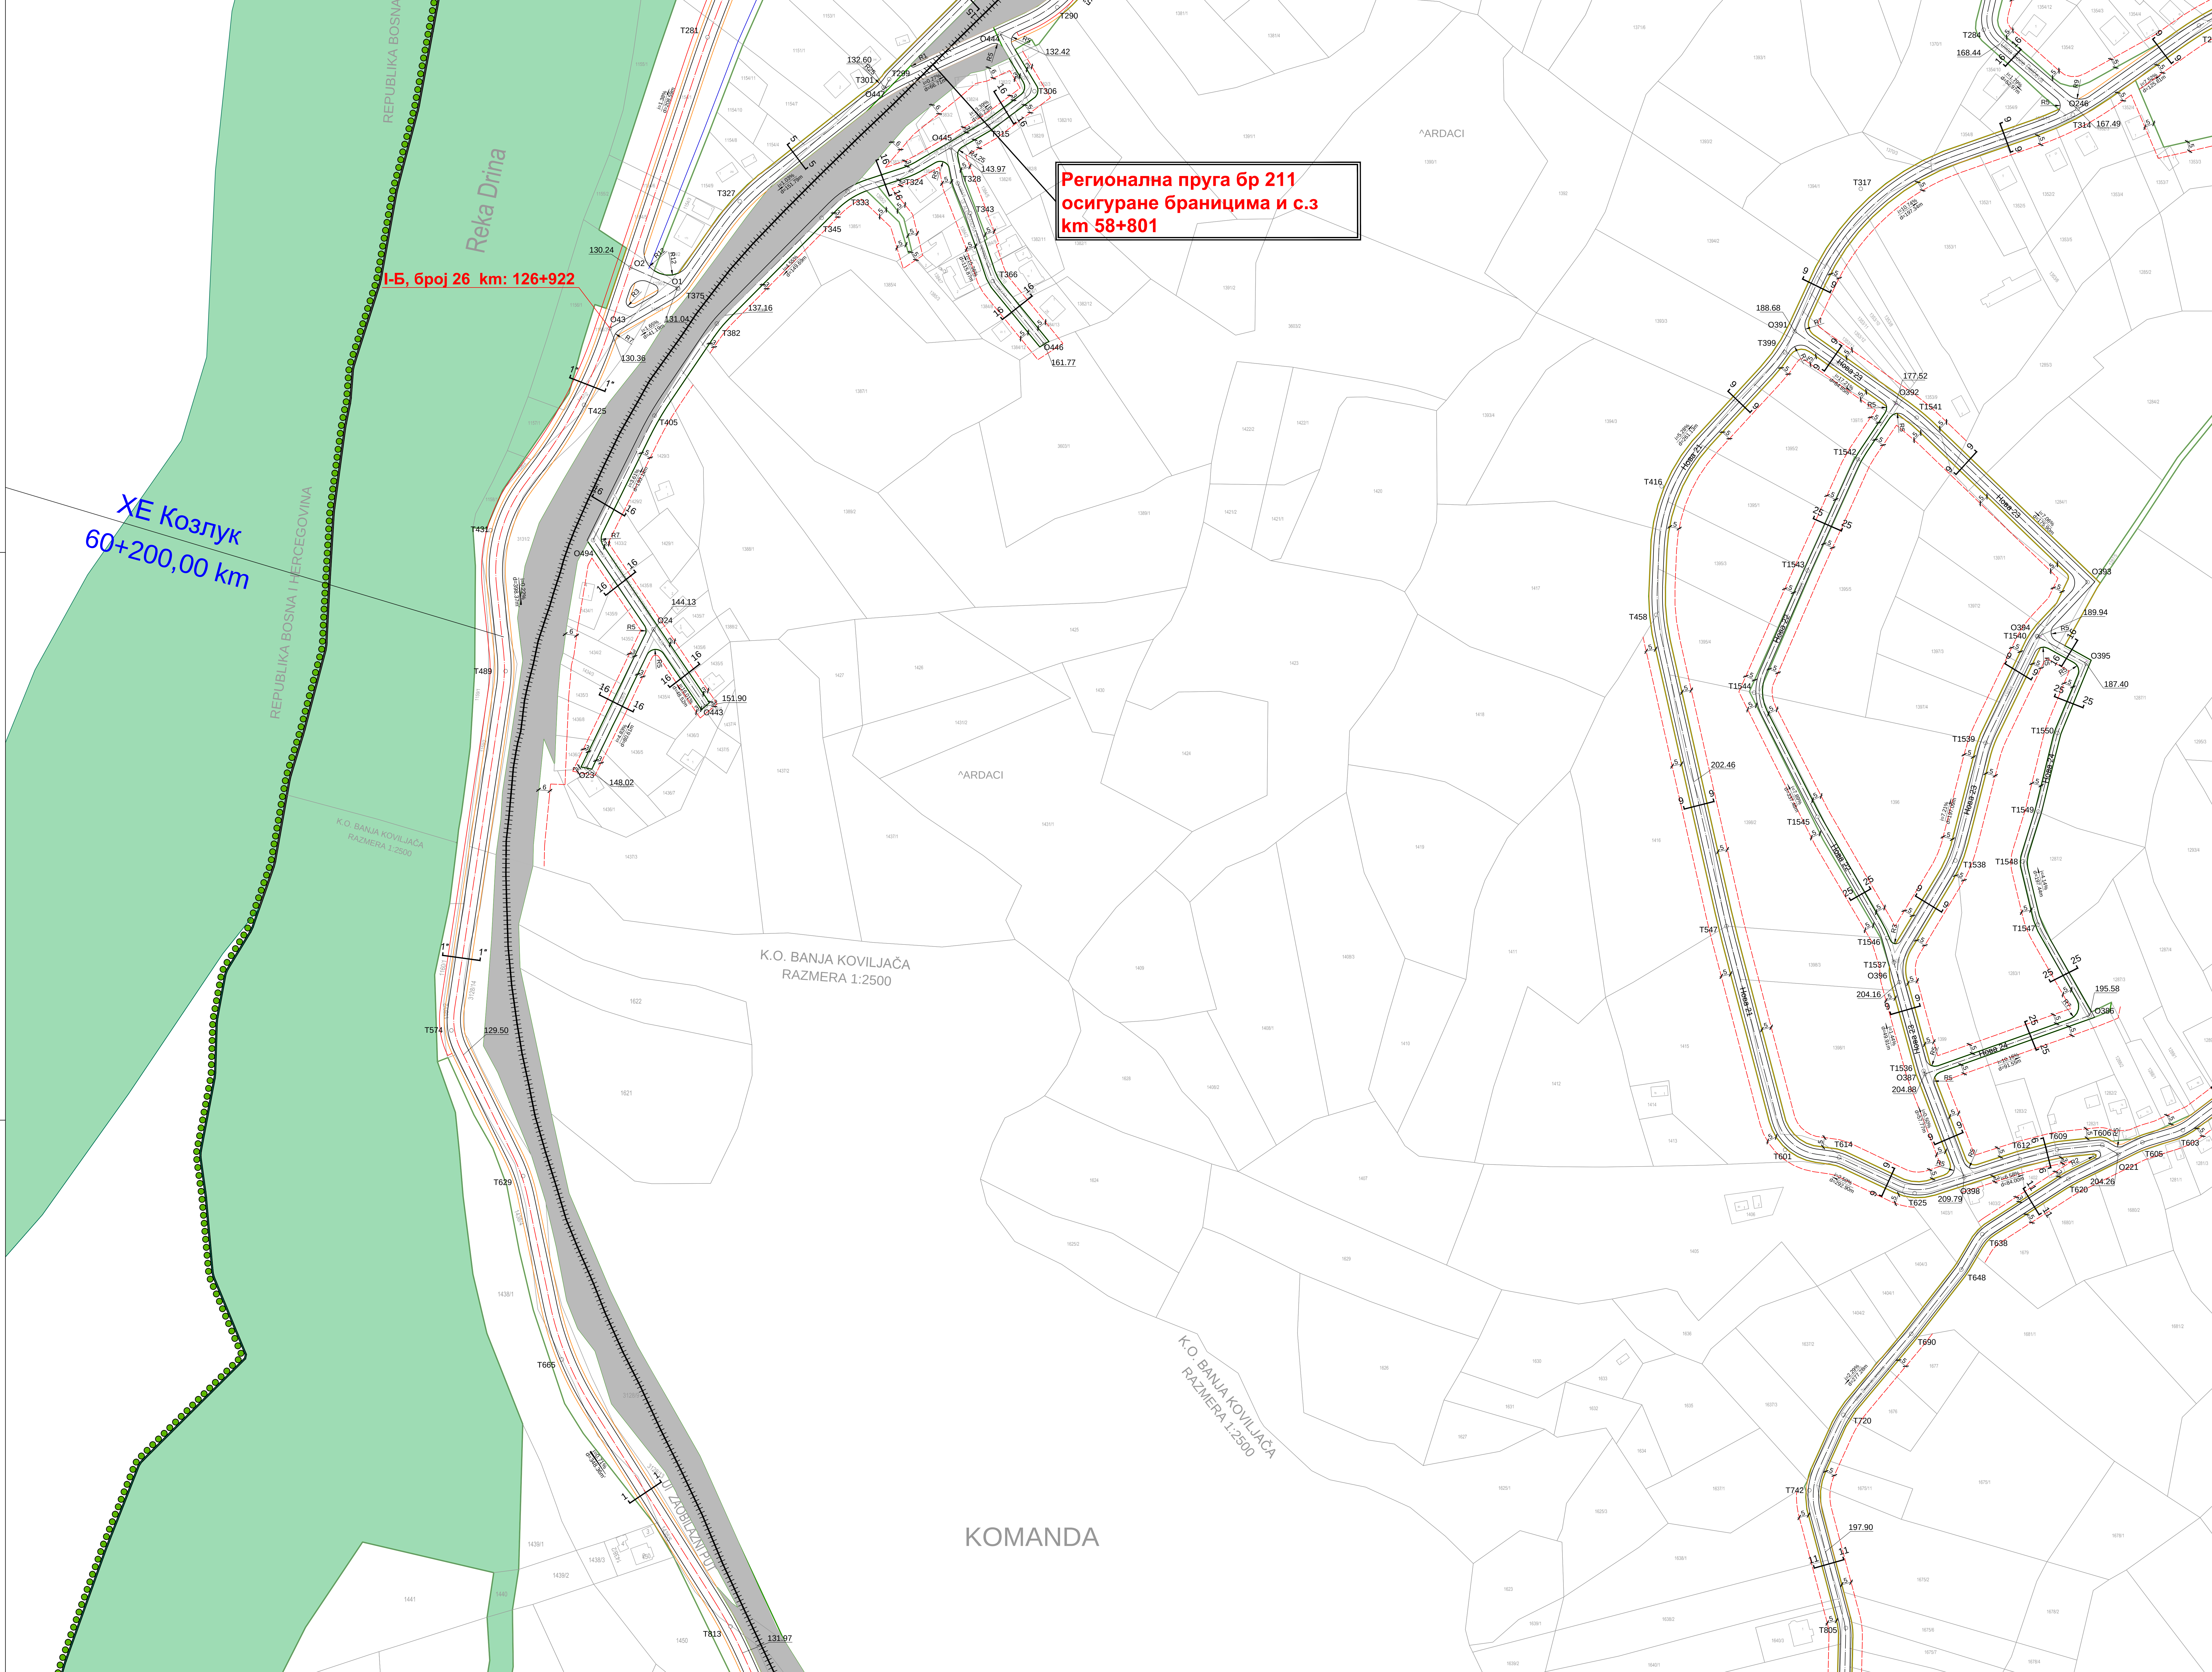

ЛЕГЕНДА

Граница плана генералне регулације
Регулациона линија

САОБРАЋАЈНА ИНФРАСТРУКТУРА

Државни пут II реда
Државни пут I реда
Населбене саобраћајнице
Тротоари - пешачке стазе
Оса саобраћајнице
Линија коловоза
Линија бициклистичке стазе
Линија зеленила
Железничко земљиште
Пруга

ВОДНО ЗЕМЉИШТЕ

Водно земљиште реке Дрине - постојећи ток реке
Водно земљиште река и канала
Регулисани водоток - отворени канали
Кодас регулације - ориентационо
Затворени канали

ГРАЂЕВИНСКА РЕГУЛАЦИЈА

Планирана грађевинска линија
Грађевинска линија претеча

СКУПШТИНА ГРАДА ЛОЗНИЦЕ

ПЛАН ГЕНЕРАЛНЕ РЕГУЛАЦИЈЕ ЗА НАСЕЉЕНО МЕСТО БАЊА КОВИЉАЧА
- регулационо-нивелациони план -

БАЊА КОВИЉАЧА ГОРНА КОВИЉАЧА ЦРИН ВРХ

ШЕМА ЦРТЕЖА

ПОПРЕЧНИ ПРОФИЛИ
1:100

1" = 1'

15' - 15'

16' - 16'

17' - 17'

18' - 18'

19' - 19'

20' - 20'

21' - 21'

22' - 22'

23' - 23'

24' - 24'

24' - 24'

25' - 25'

26' - 26'

ПЛАН ГЕНЕРАЛНЕ РЕГУЛАЦИЈЕ ЗА НАСЕЉЕНО МЕСТО БАЊА КОВИЉАЧА

РЕГУЛАЦИОНО-НИВЕЛАЦИОНИ ПЛАН

БР. ЛИСТА: **3.9**

РАЗМЕР: 1:1 000
УКЉУЧИВАЈУЋИ РАДНИ ТИМ: Марин Павић, Милош Јовић, д-р
ДИРЕКТОР: Марин Павић, д-р
СКУПШТИНА ГРАДА ЛОЗНИЦЕ: Председник Скупштине

НАРУЧИЛАЦ: ГРАД ЛОЗНИЦА

ОБРАЂИВАЧ: 'ИНФОПЛА' Д.О.О. АРАНЂЕЛОВАЦ