
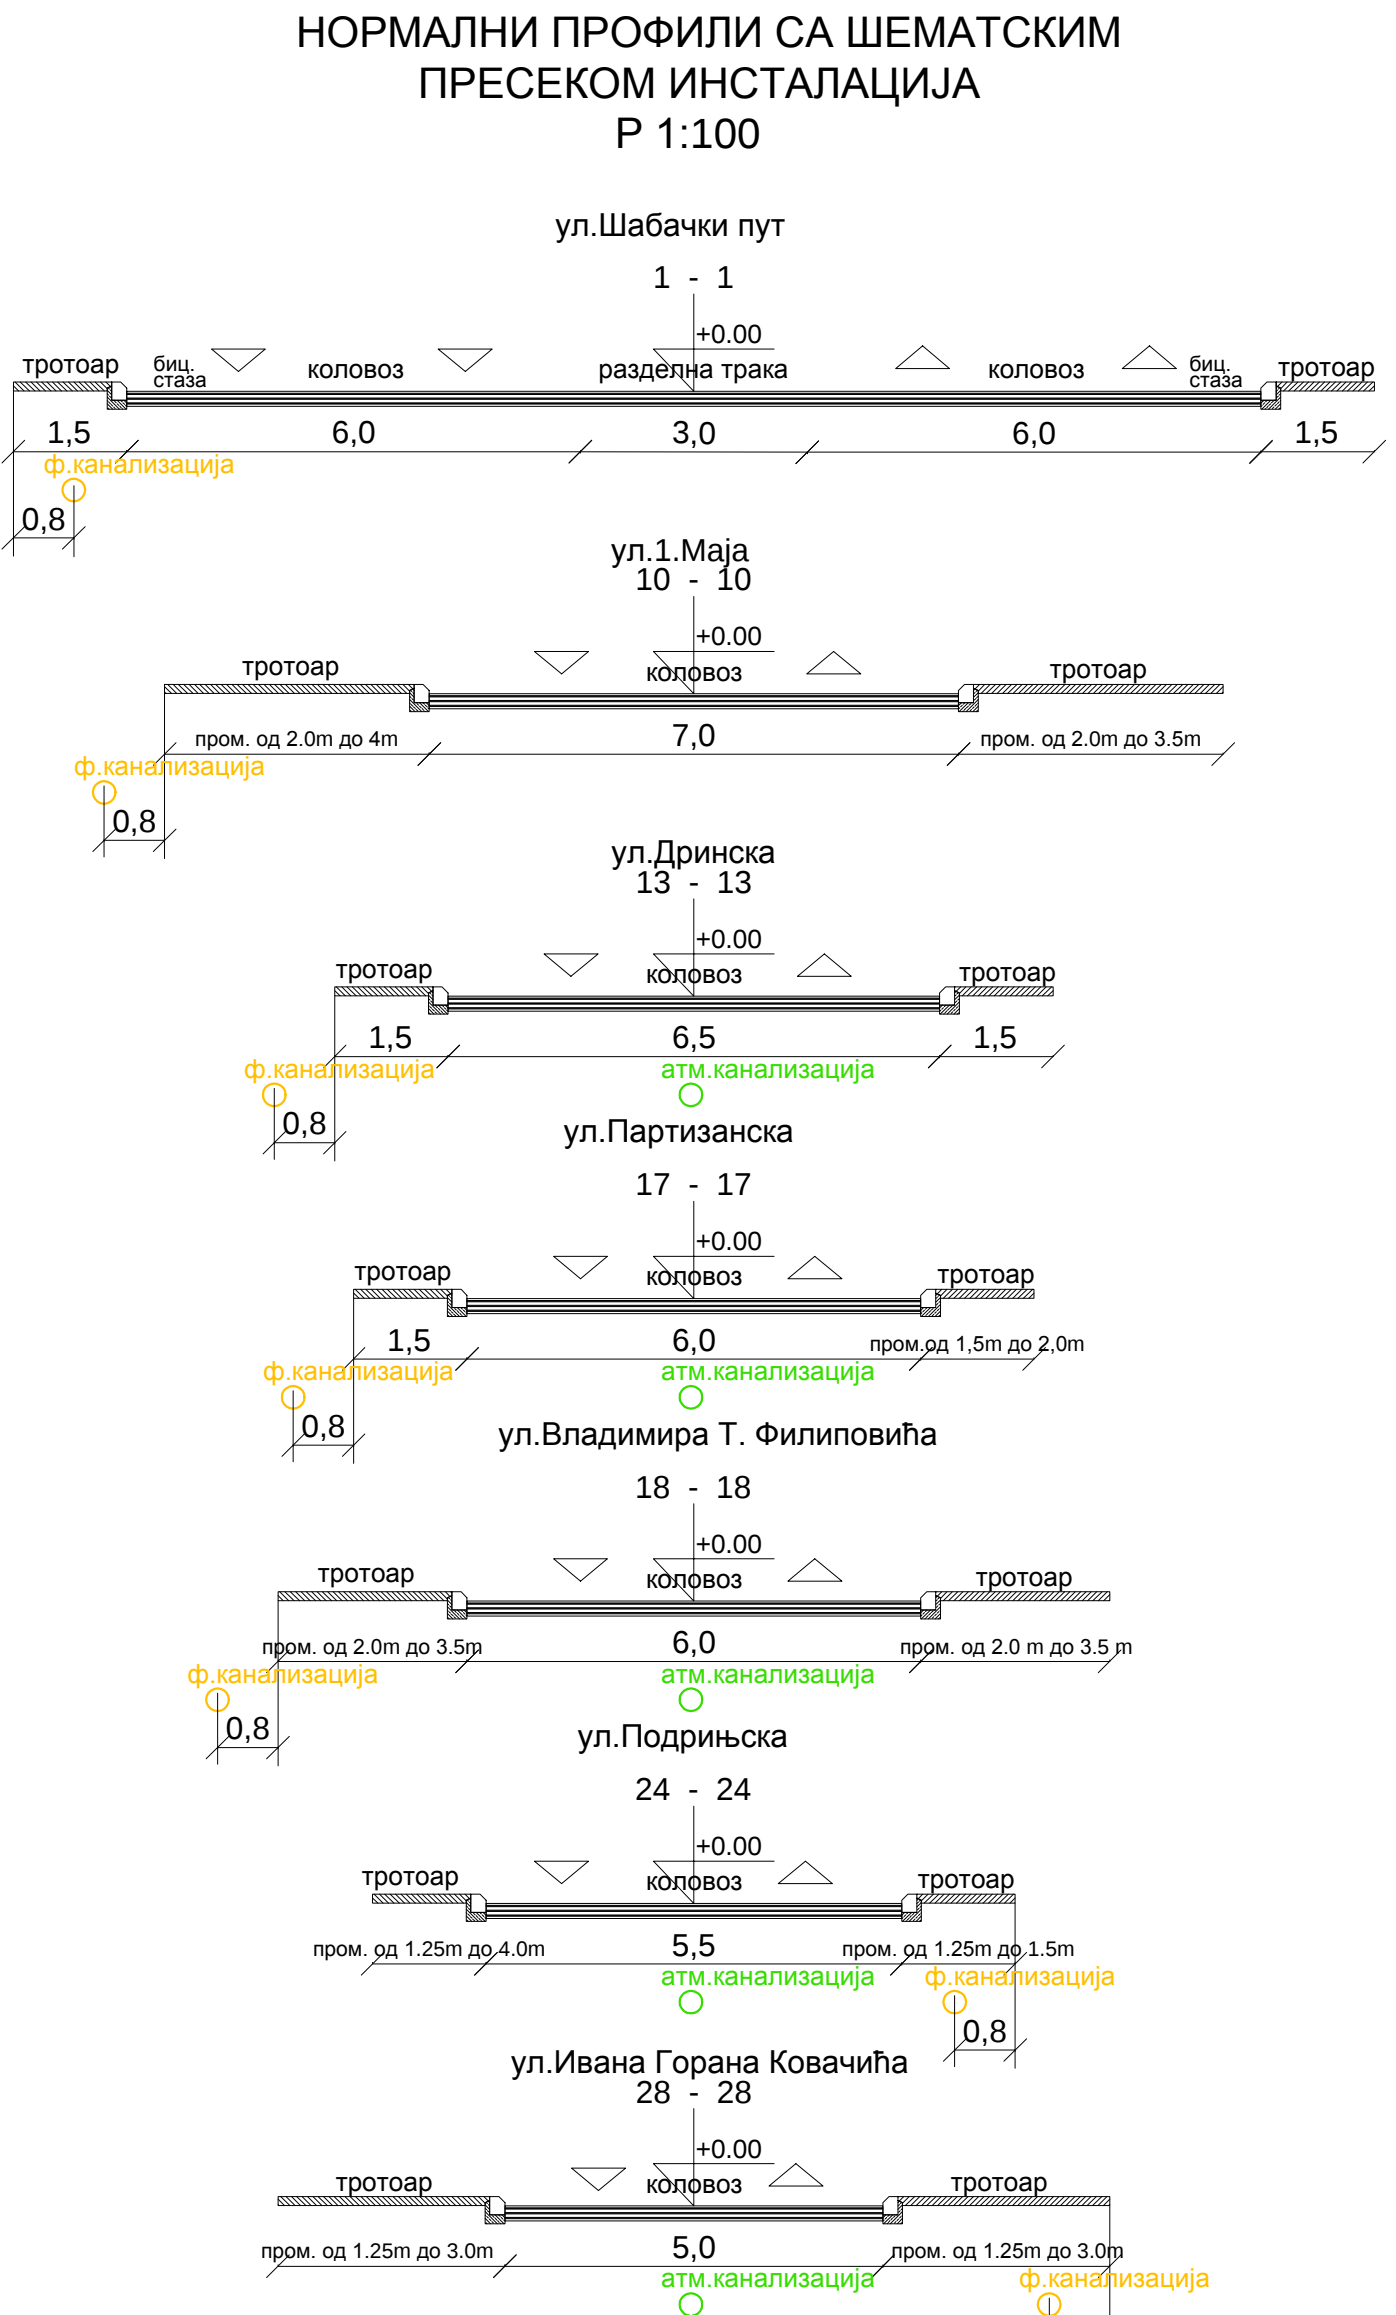


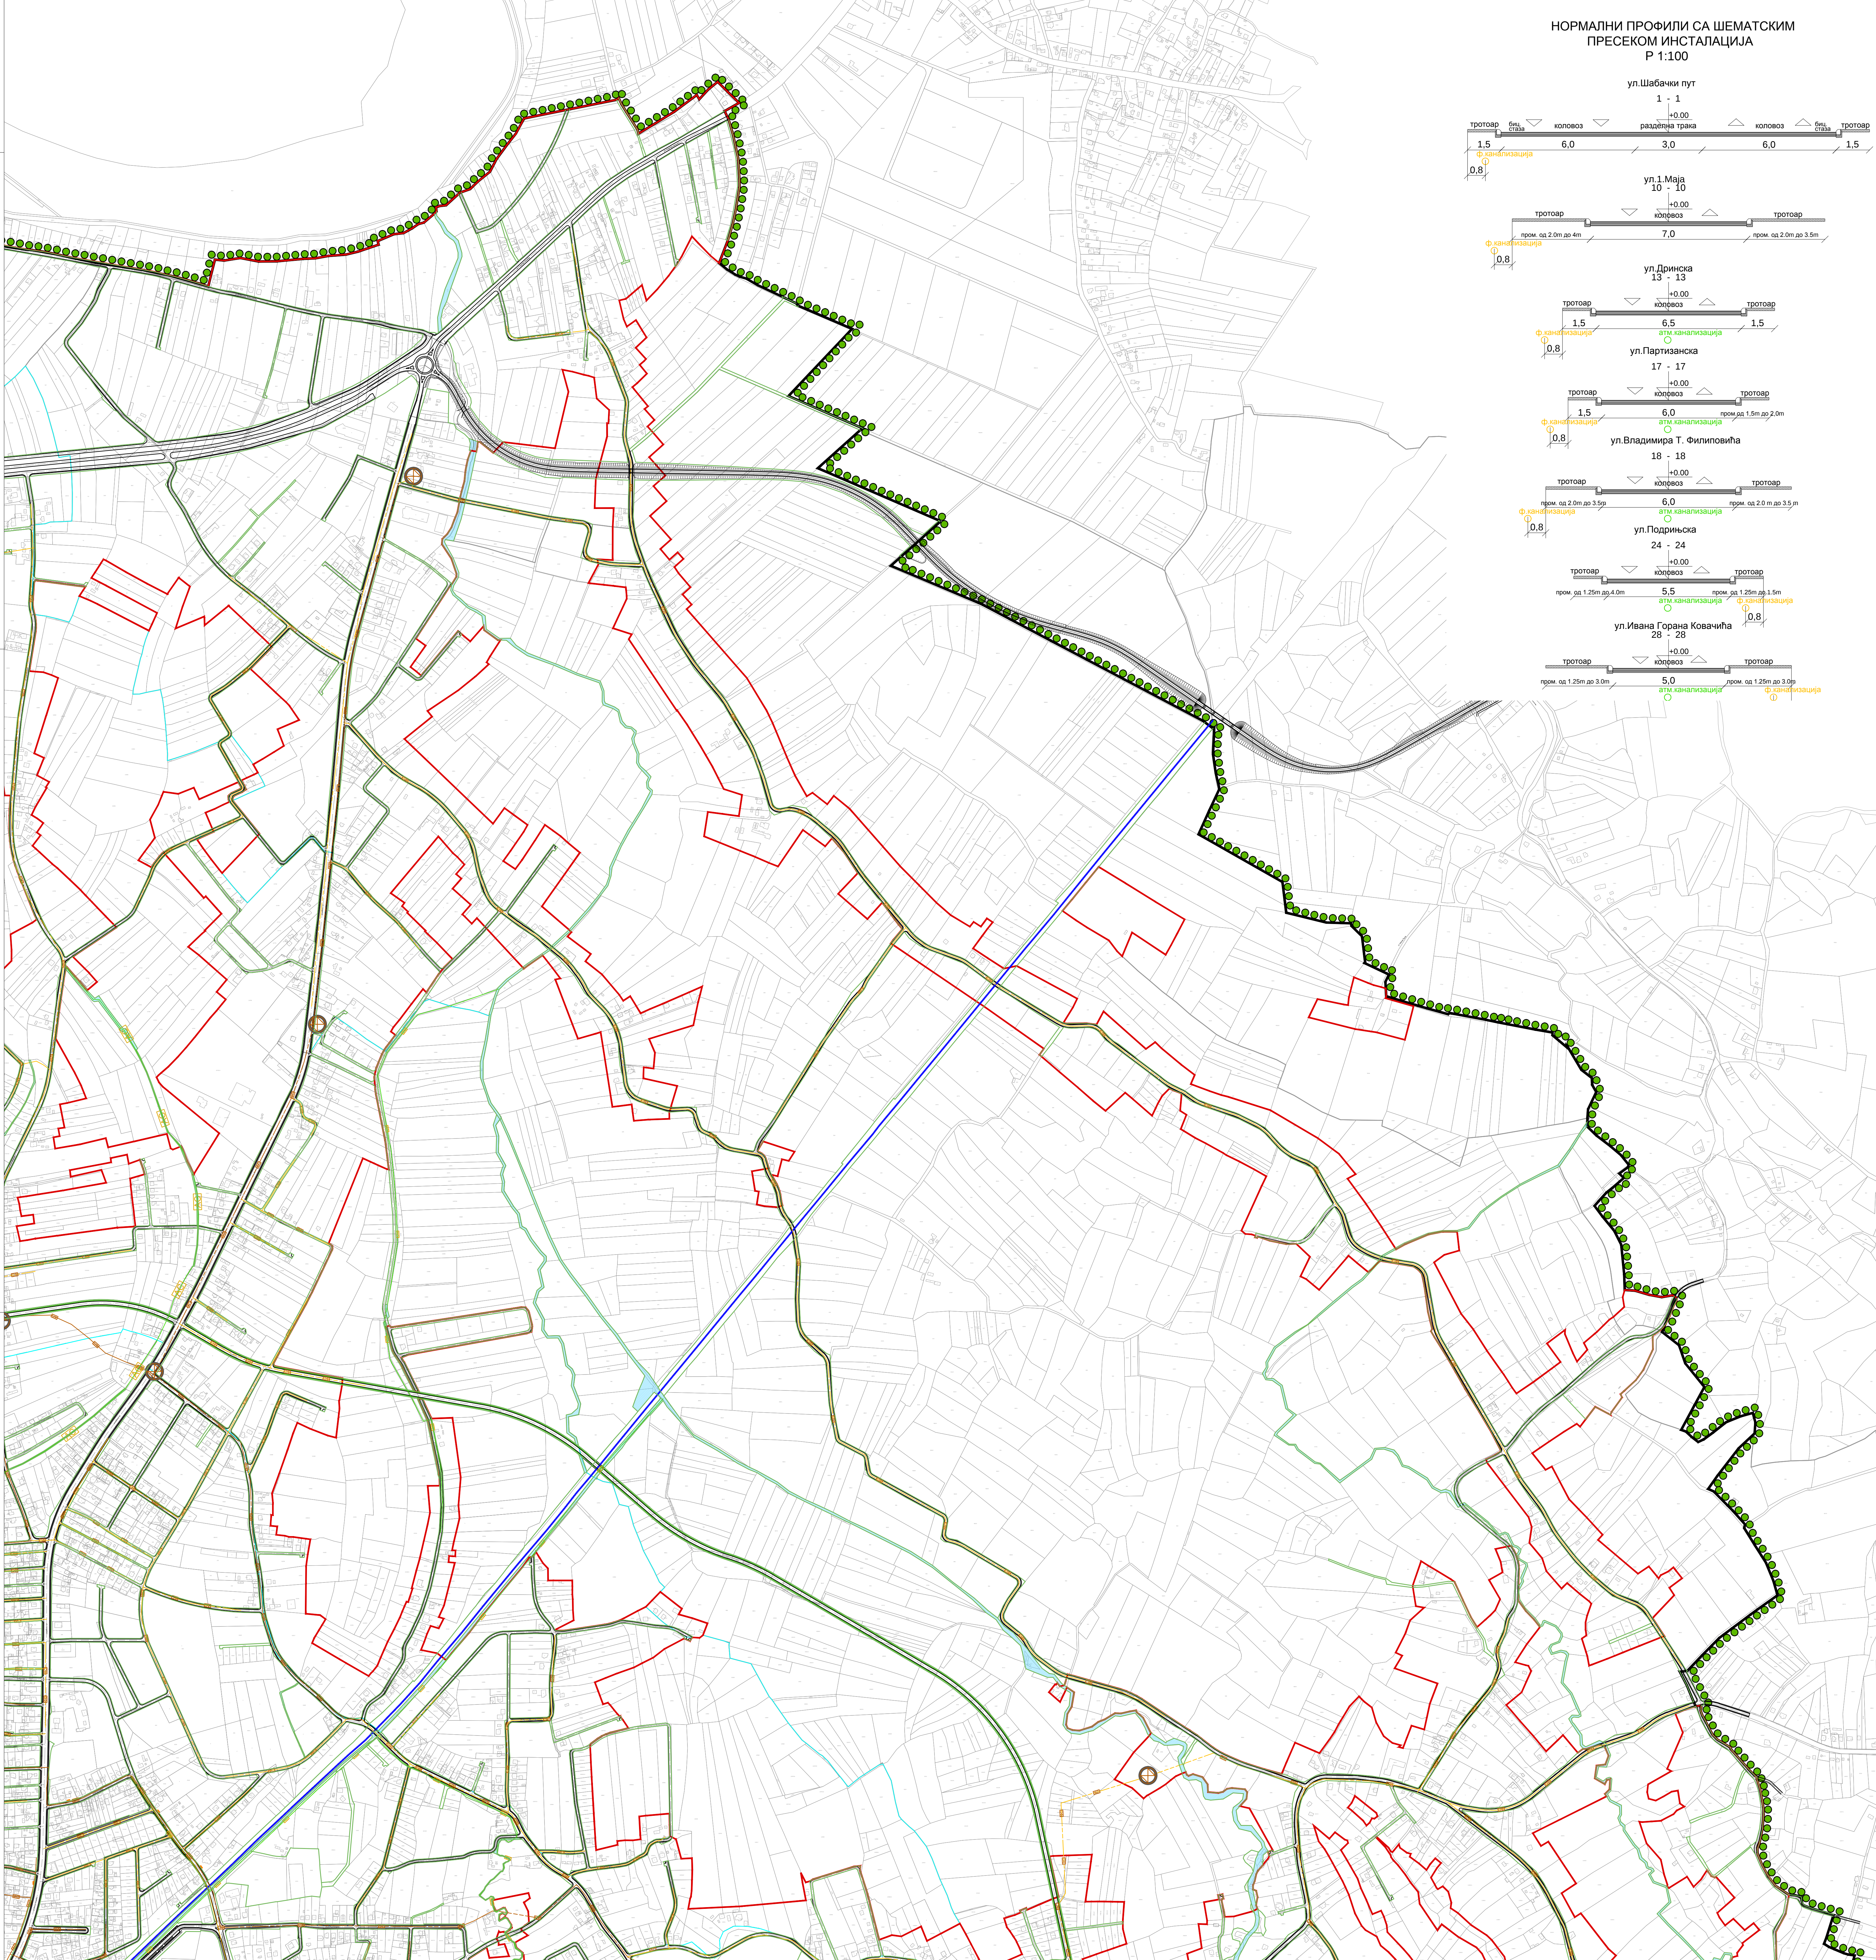

СКУПШТИНА ГРАДА ЛОЗНИЦЕ

Измене и допуне Плана генералне регулације за насељено место Лозница

ЛЕГЕНДА:

- Граница Измена и допуна плана генералне регулације
- Граница катастарске општине
- Граница грађевинског подручја
- Регулациона линија
- Фекална канализација - постојећи примарни колектор
- Фекална канализација - планирани примарни колектор
- Фекална канализација - постојећи секундарни колектор
- Фекална канализација - планирани секундарни колектор
- Атмосферска канализација - постојећи секундарни колектор
- Атмосферска канализација - планирани секундарни колектор
- ППОВ - планирано
- Црна станица фекалне канализације - планирана
- Црна станица фекалне канализације - постојећа
- Водно земљиште
- Водно земљиште реке Дрине - постојећи ток реке

Л
О
З
Н
И
Ц
А

Измене и допуне Плана генералне регулације за насељено место Лозница

План хидротехничке инфраструктуре - канализација

РАЗМЕРА: 1 : 5 000

РУКОВОДИЛАЦ РАДНОГ ТИМА:
Јадранка Караџић, д-р.

ДИРЕКТОР:
Марина Агатуловић дипл.инж.

ДАТУМ: 2024. г.

СКУПШТИНА ГРАДА ЛОЗНИЦЕ
Председница Скупштине

НАРУЧИЛАЦ: ГРАД ЛОЗНИЦА

ОБРАЂИВАЧ: "ИНФОПЛАН" Д.О.О. АРАНЂЕЛОВАЦ

БР. ЛИСТА:
7.2.2.

2024.
ISO 9001:2015
ISO 14001:2015