
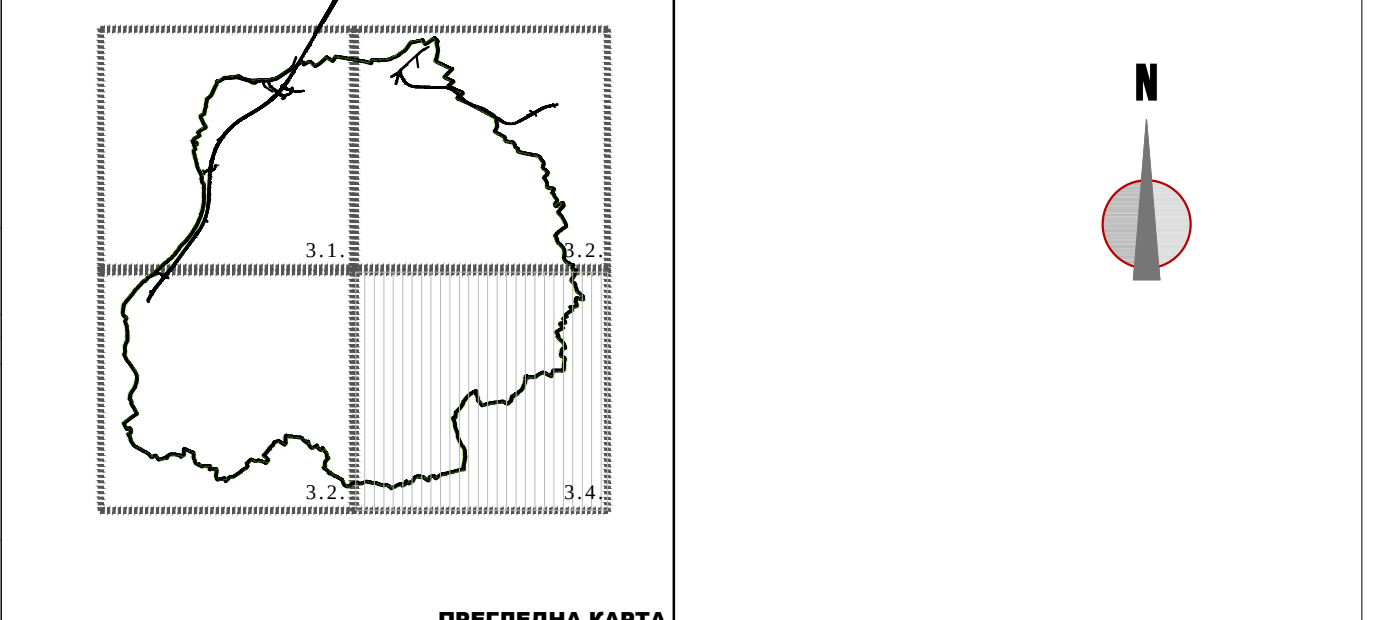


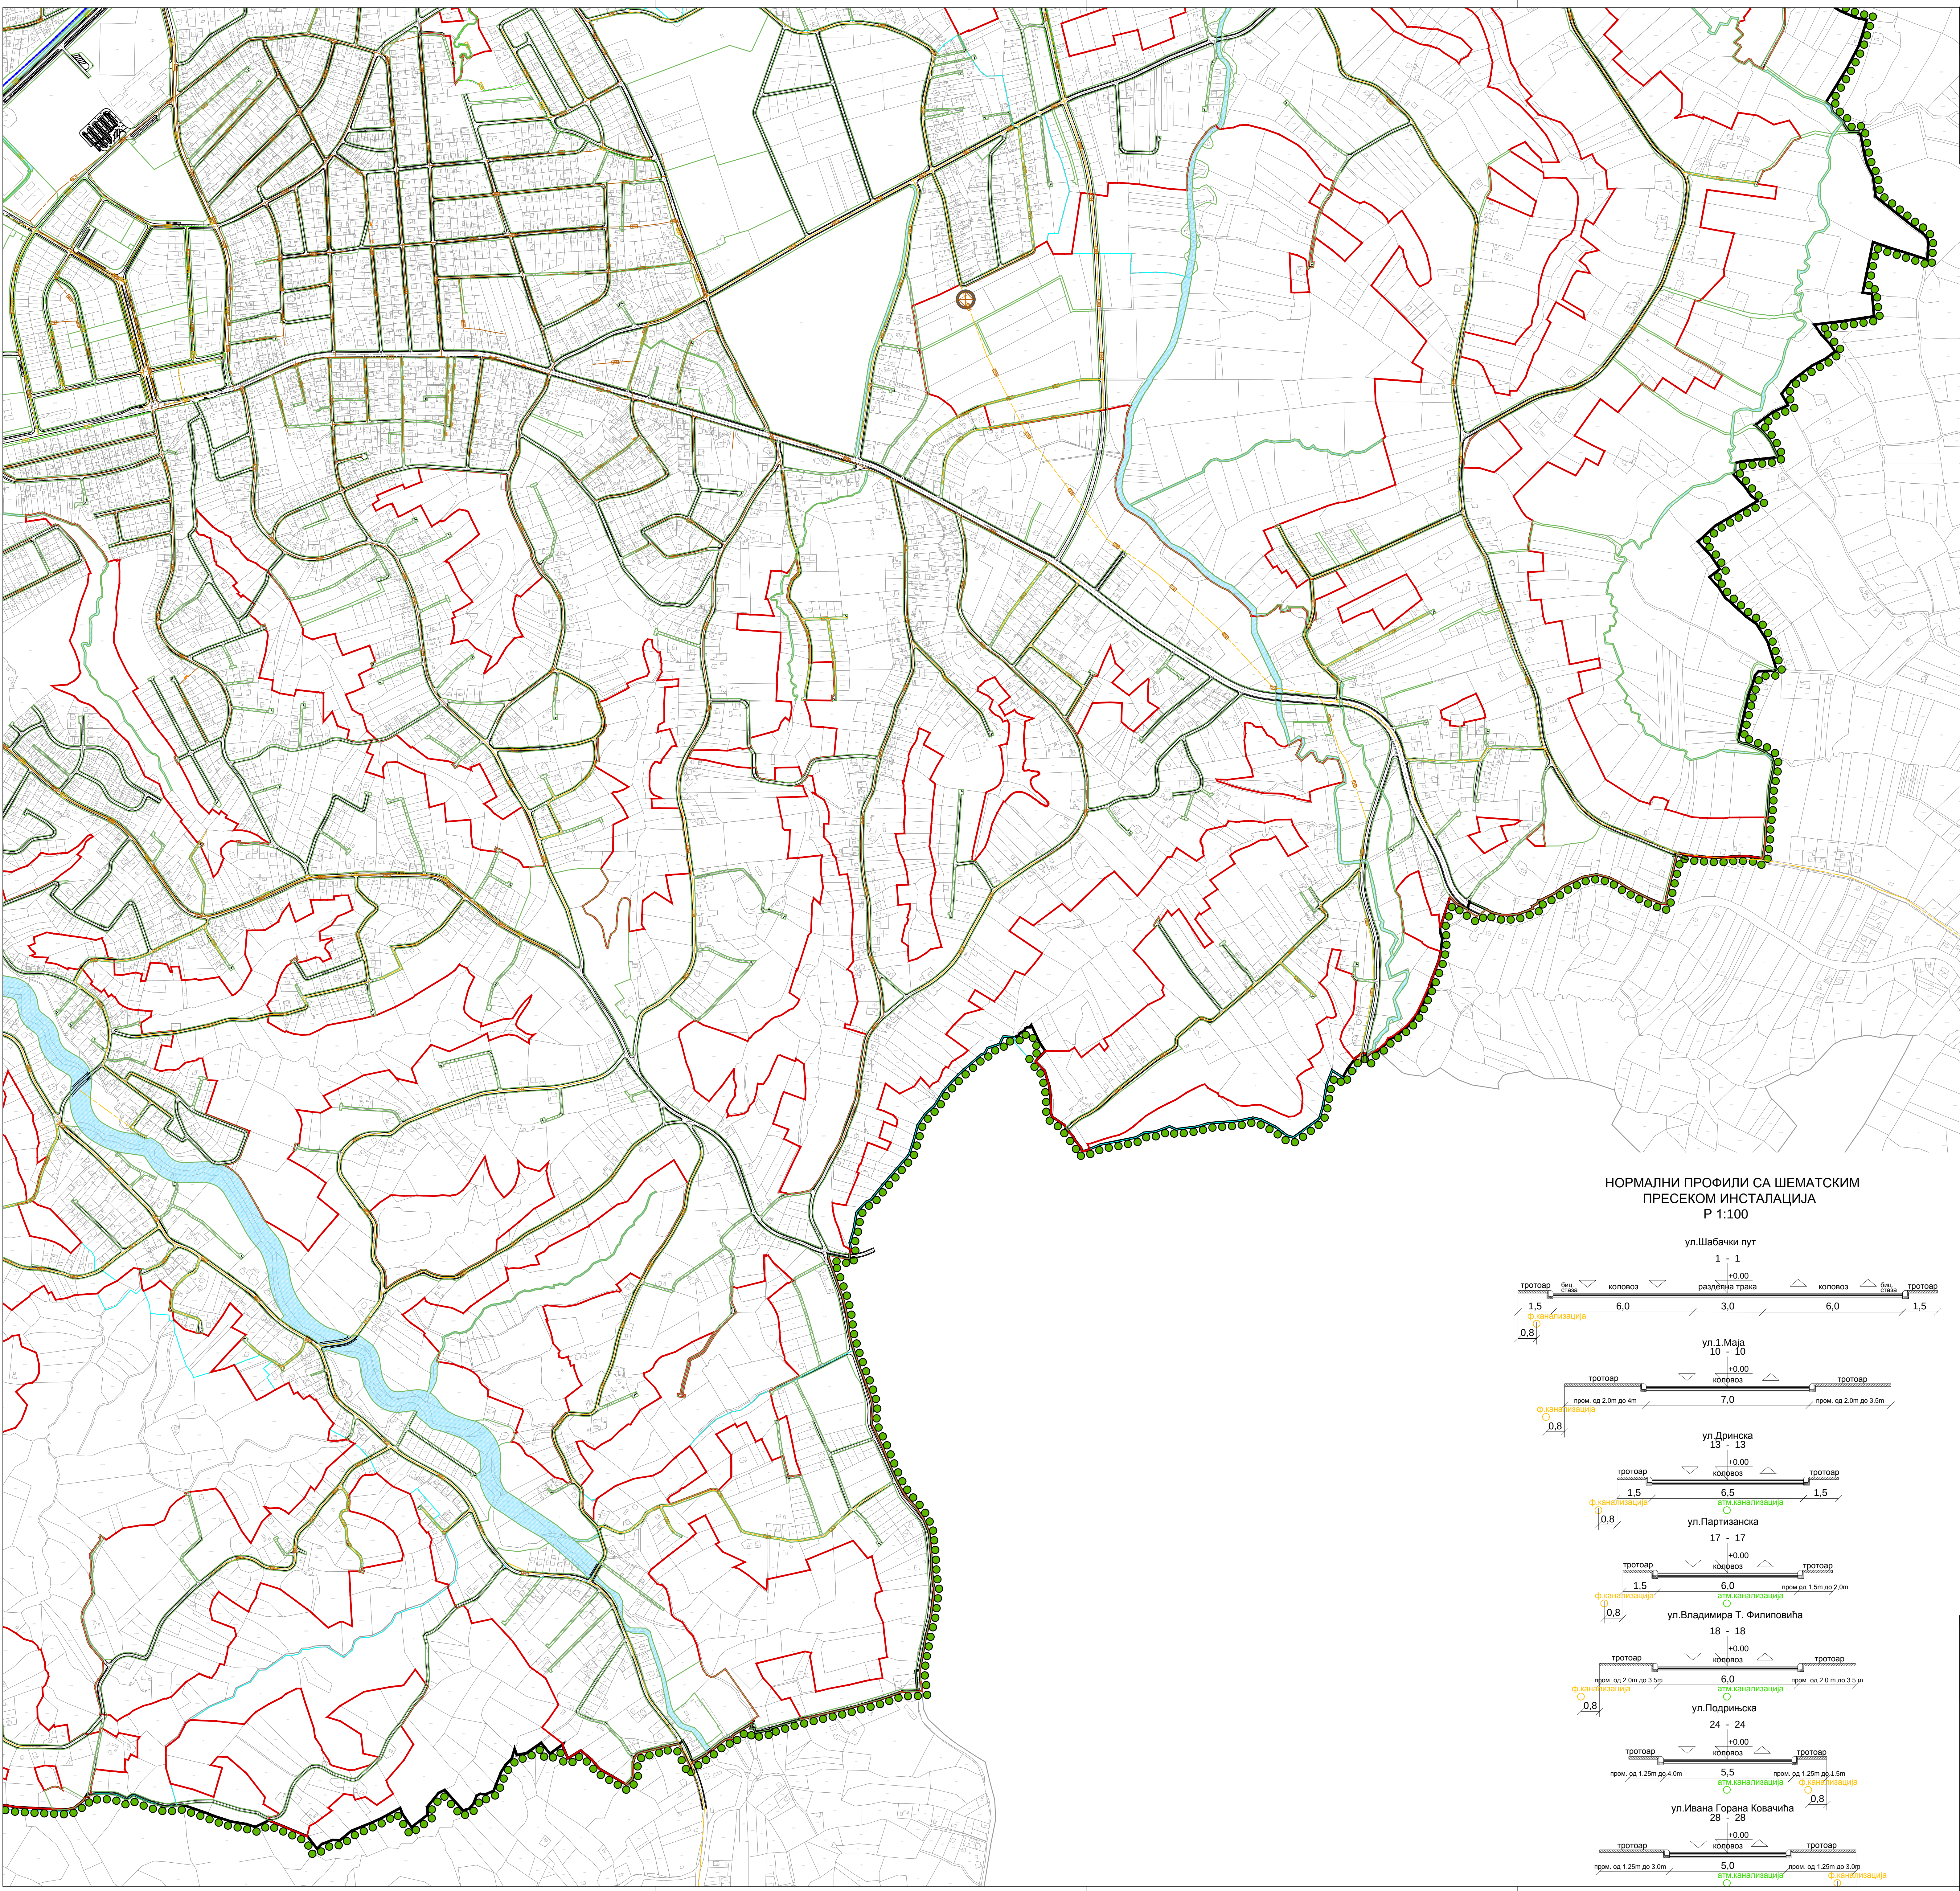

ПРЕГЛЕДНА КАРТА

ЛЕГЕНДА:

Граница Измена и допуна плана генералне регулације

Граница катастарске општине

НОРМАЛНИ ПРОФИЛИ СА ШЕМАТСКИМ
ПРЕСЕКОМ ИНСТАЛАЦИЈА
P 1:100

