НОРМАЛНИ ПРОФИЛИ СА ШЕМАТСКИМ ПРЕСЕКОМ ИНСТАЛАЦИЈА
Р 1:100

СКУПШТИНА ГРАДА ЛОЗНИЦЕ

Измене и допуне Плана генералне регулације за насељено место Лозница

ПРЕГЛЕДНА КАРТА

N

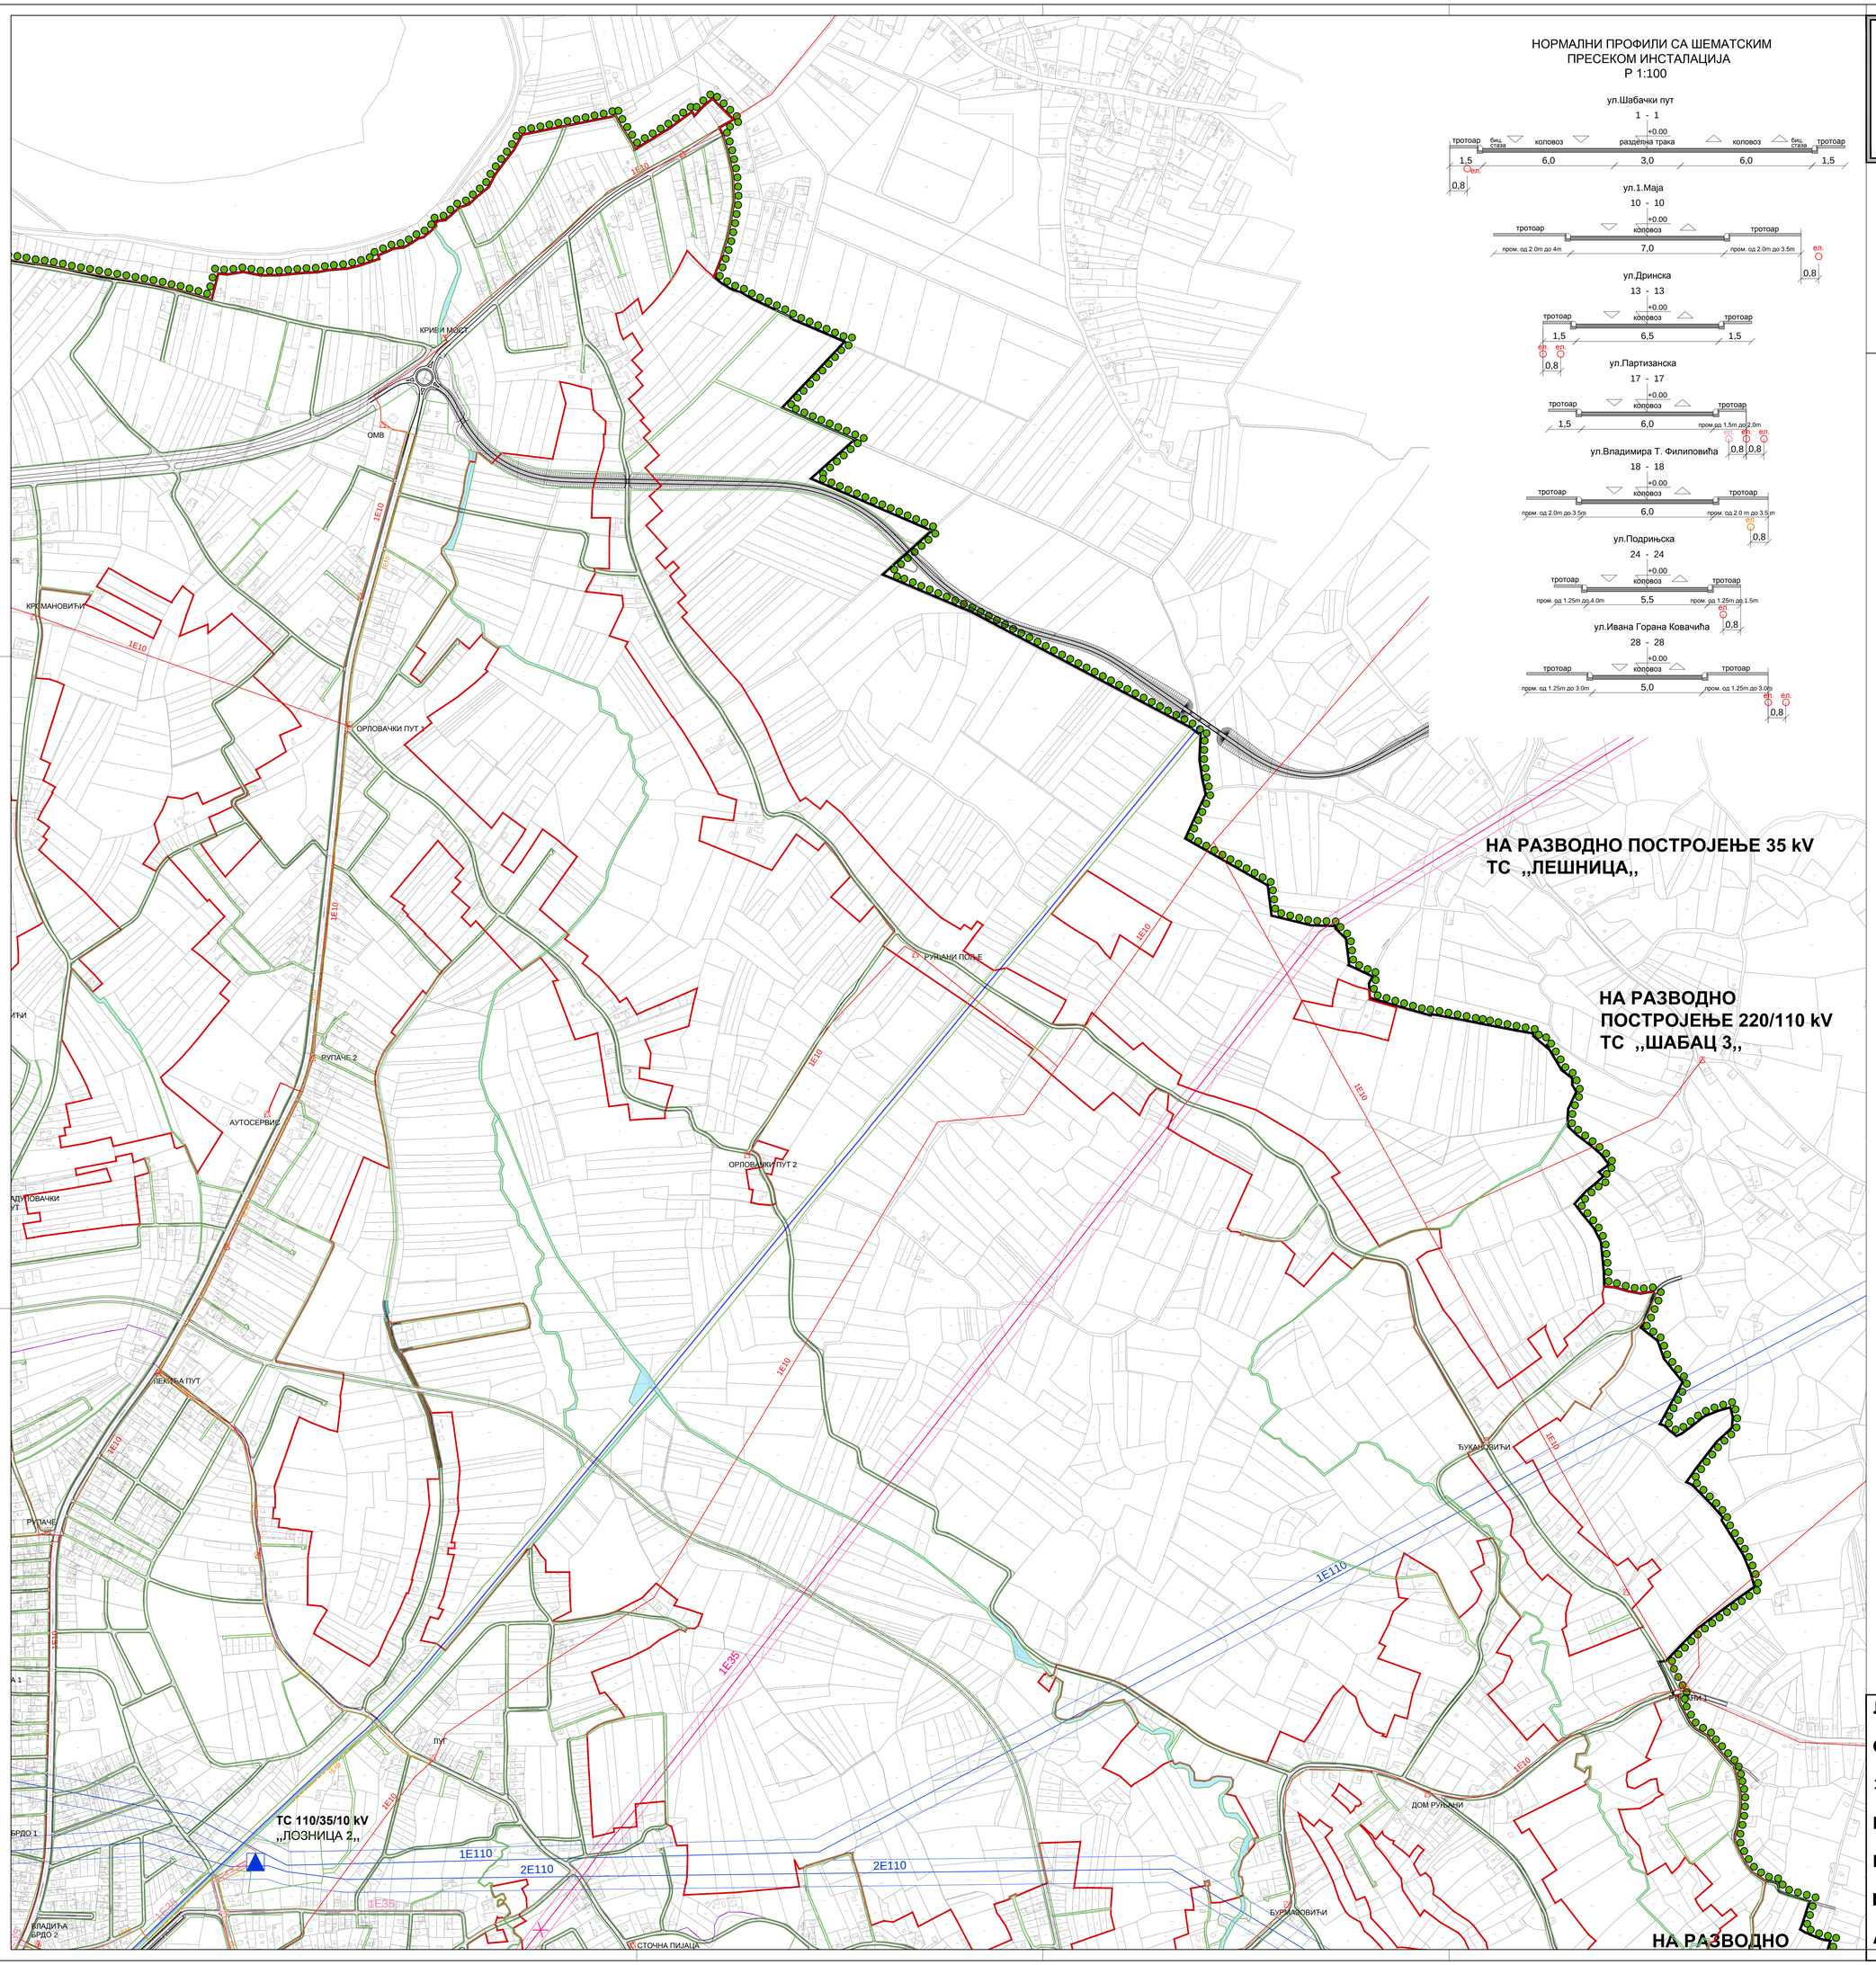

ЛЕГЕНДА:

- Граница Измена и допуна плана генералне регулације
- Граница катастарске општине
- Граница грађевинског подручја
- Регулациона линија
- Планирана ТС 110/35/10 kV
- Постојећа ТС 110/35 kV
- Постојећа ТС 35/10 kV
- Планирана ТС 35/10 kV
- Постојећа ТС 10/0,4 kV
- Планирана ТС 10/0,4 kV
- E110 — Постојећи далековод 110kV
- Заштитна зона далековода 110kV
- E110 — Планирани далековод 110kV
- E35 — Постојећи надземни далековод 35kV
- Заштитна зона далековода 35kV
- Постојећи надземни далековода 35kV (демонтира се)
- E35 — Постојећи подземни далековод 35kV
- E35 — Планирани подземни далековод 35kV
- E10 — Постојећи подземни далековод 10kV
- E10 — Планирани подземни далековод 10kV
- E10 — Постојећи надземни далековод 10kV
- Постојећи надземни далековода 10kV (демонтира се)
- E10 — Планирани надземни далековод 10kV
- Водно земљиште
- Водно земљиште реке Дрине - постојећи ток реке

ЛОЗНИЦА

Измене и допуне Плана генералне регулације за насељено место Лозница

План електроенергетске инфраструктуре — БР. ЛИСТА: **8.2.**

РАЗМЕРА: 1 : 5 000 — ДАТУМ: 2026. г.

РУКОВОДИЛАЦ РАДНОГ ТИМА: Јадранка Каралић, дип.	ДИРЕКТОР: Марина Агатуновић дипл.екон.	СКУПШТИНА ГРАДА ЛОЗНИЦЕ Председница Скупштине

НАРУЧИЛАЦ: ГРАД ЛОЗНИЦА

ОБРАЂИВАЧ: "ИНФОПЛАН" Д.О.О. АРАНЂЕЛОВАЦ

ISOQAR 0026 — ISO 9001:2008 — 12084 — SRPS ISO 9001:2008