



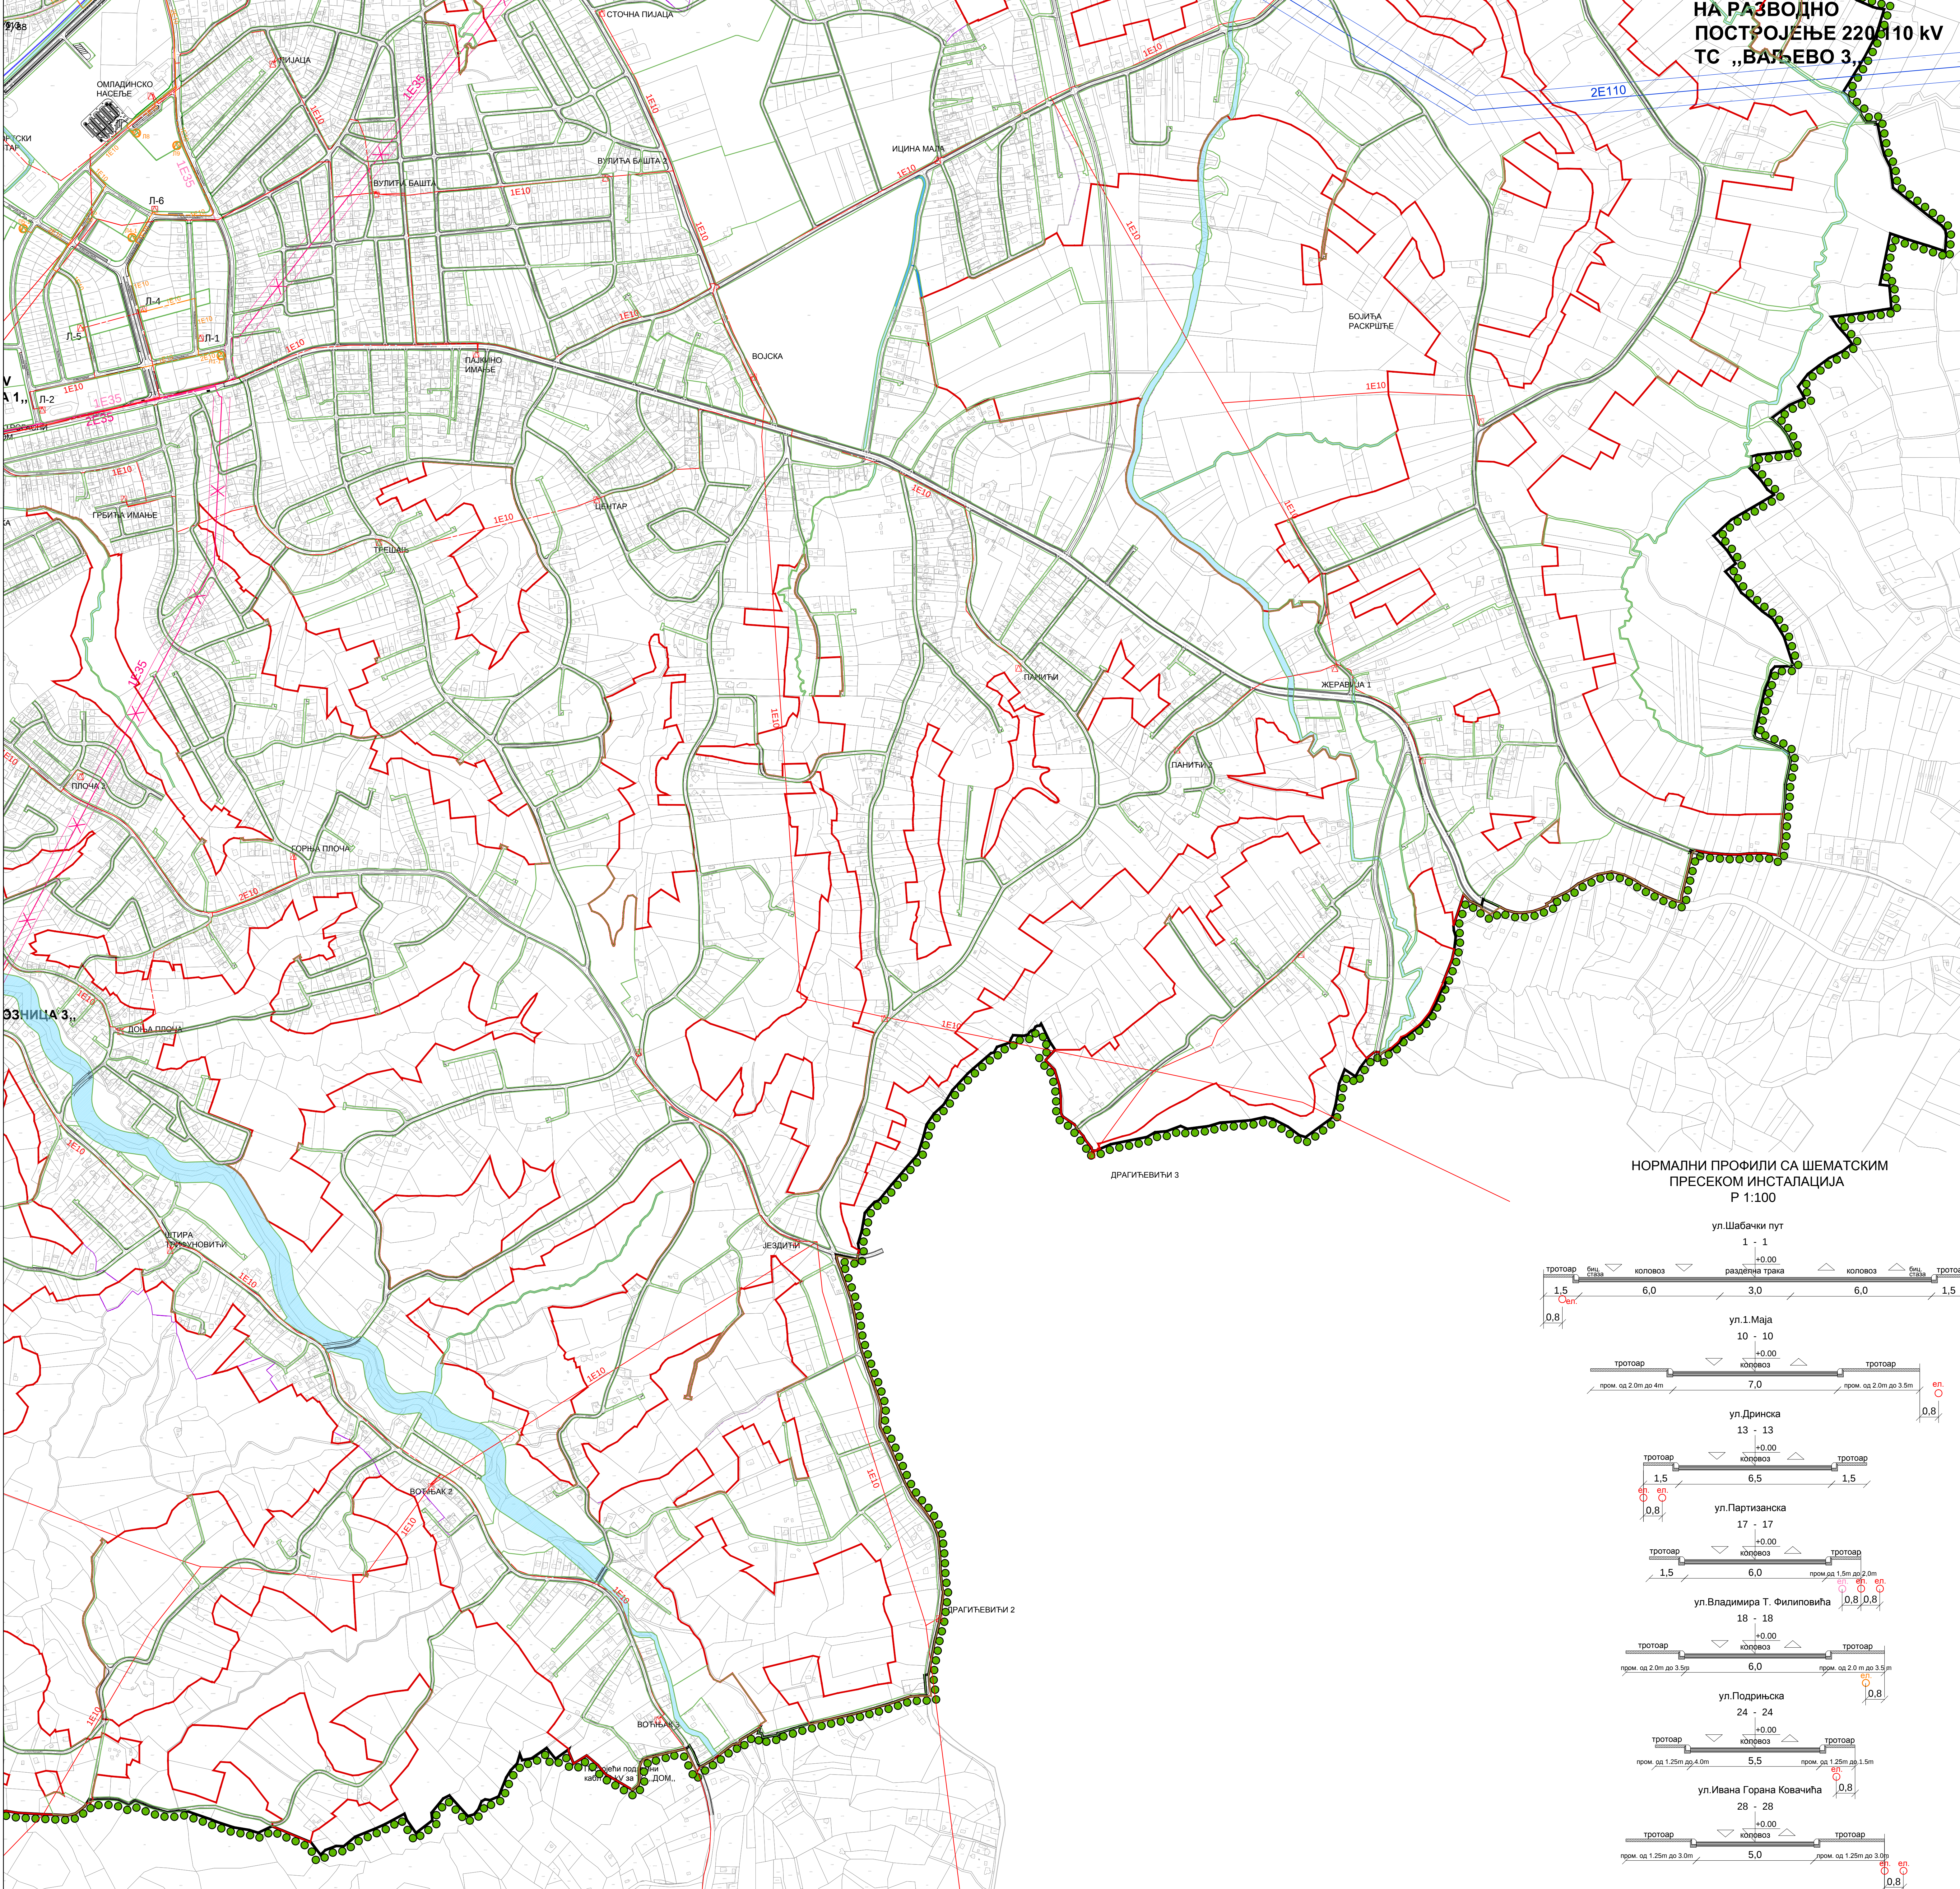

НА РАЗВОДНО
ПОСТРОЈЕЊЕ 220/110 kV
ТС „ВАЉЕВО 3“


СКУПШТИНА ГРАДА ЛОЗНИЦЕ

Измене и допуне Плана генералне регулације за насељено место Лозница

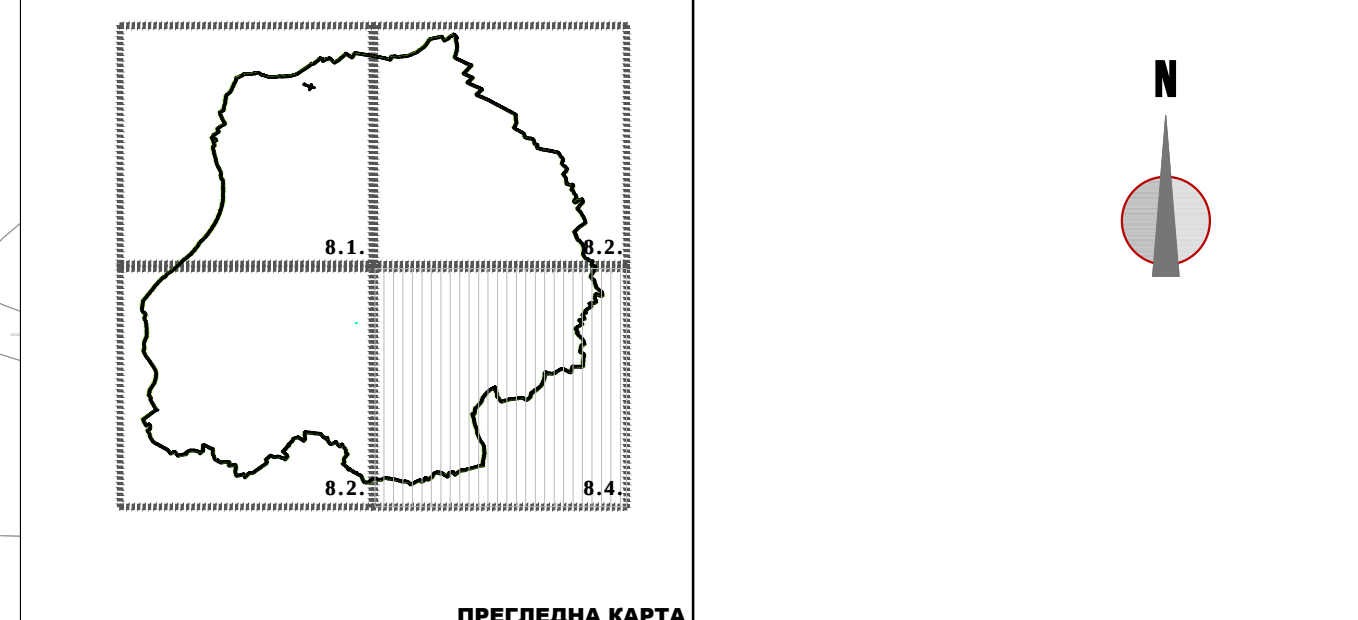

- ЛЕГЕНДА:
- Граница Измена и допуна плана генералне регулације
- Граница катастарске општине
- Граница грађевинског подручја
- Регулациона линија
- Планирана ТС 110/35/10 kV
- Постојећа ТС 110/35 kV
- Постојећа ТС 35/10 kV
- Планирана ТС 35/10 kV
- Постојећа ТС 10/0,4 kV
- Планирана ТС 10/0,4 kV
- Постојећи далековод 110kV
- Заштитна зона далековода 110kV
- Планирани далековод 110kV
- Постојећи надземни далековод 35kV
- Заштитна зона далековода 35kV
- Постојећи надземни далековода 35kV (демонтира се)
- Постојећи подземни далековод 35kV
- Планирани подземни далековод 35kV
- Постојећи подземни далековод 10kV
- Планирани подземни далековод 10kV
- Постојећи надземни далековод 10kV
- Постојећи надземни далековода 10kV (демонтира се)
- Планирани надземни далековод 10kV
- Водно земљиште
- Водно земљиште реке Дрине - постојећи ток реке

НОРМАЛНИ ПРОФИЛИ СА ШЕМАТСКИМ
ПРЕСЕКОМ ИНСТАЛАЦИЈА
P 1:100

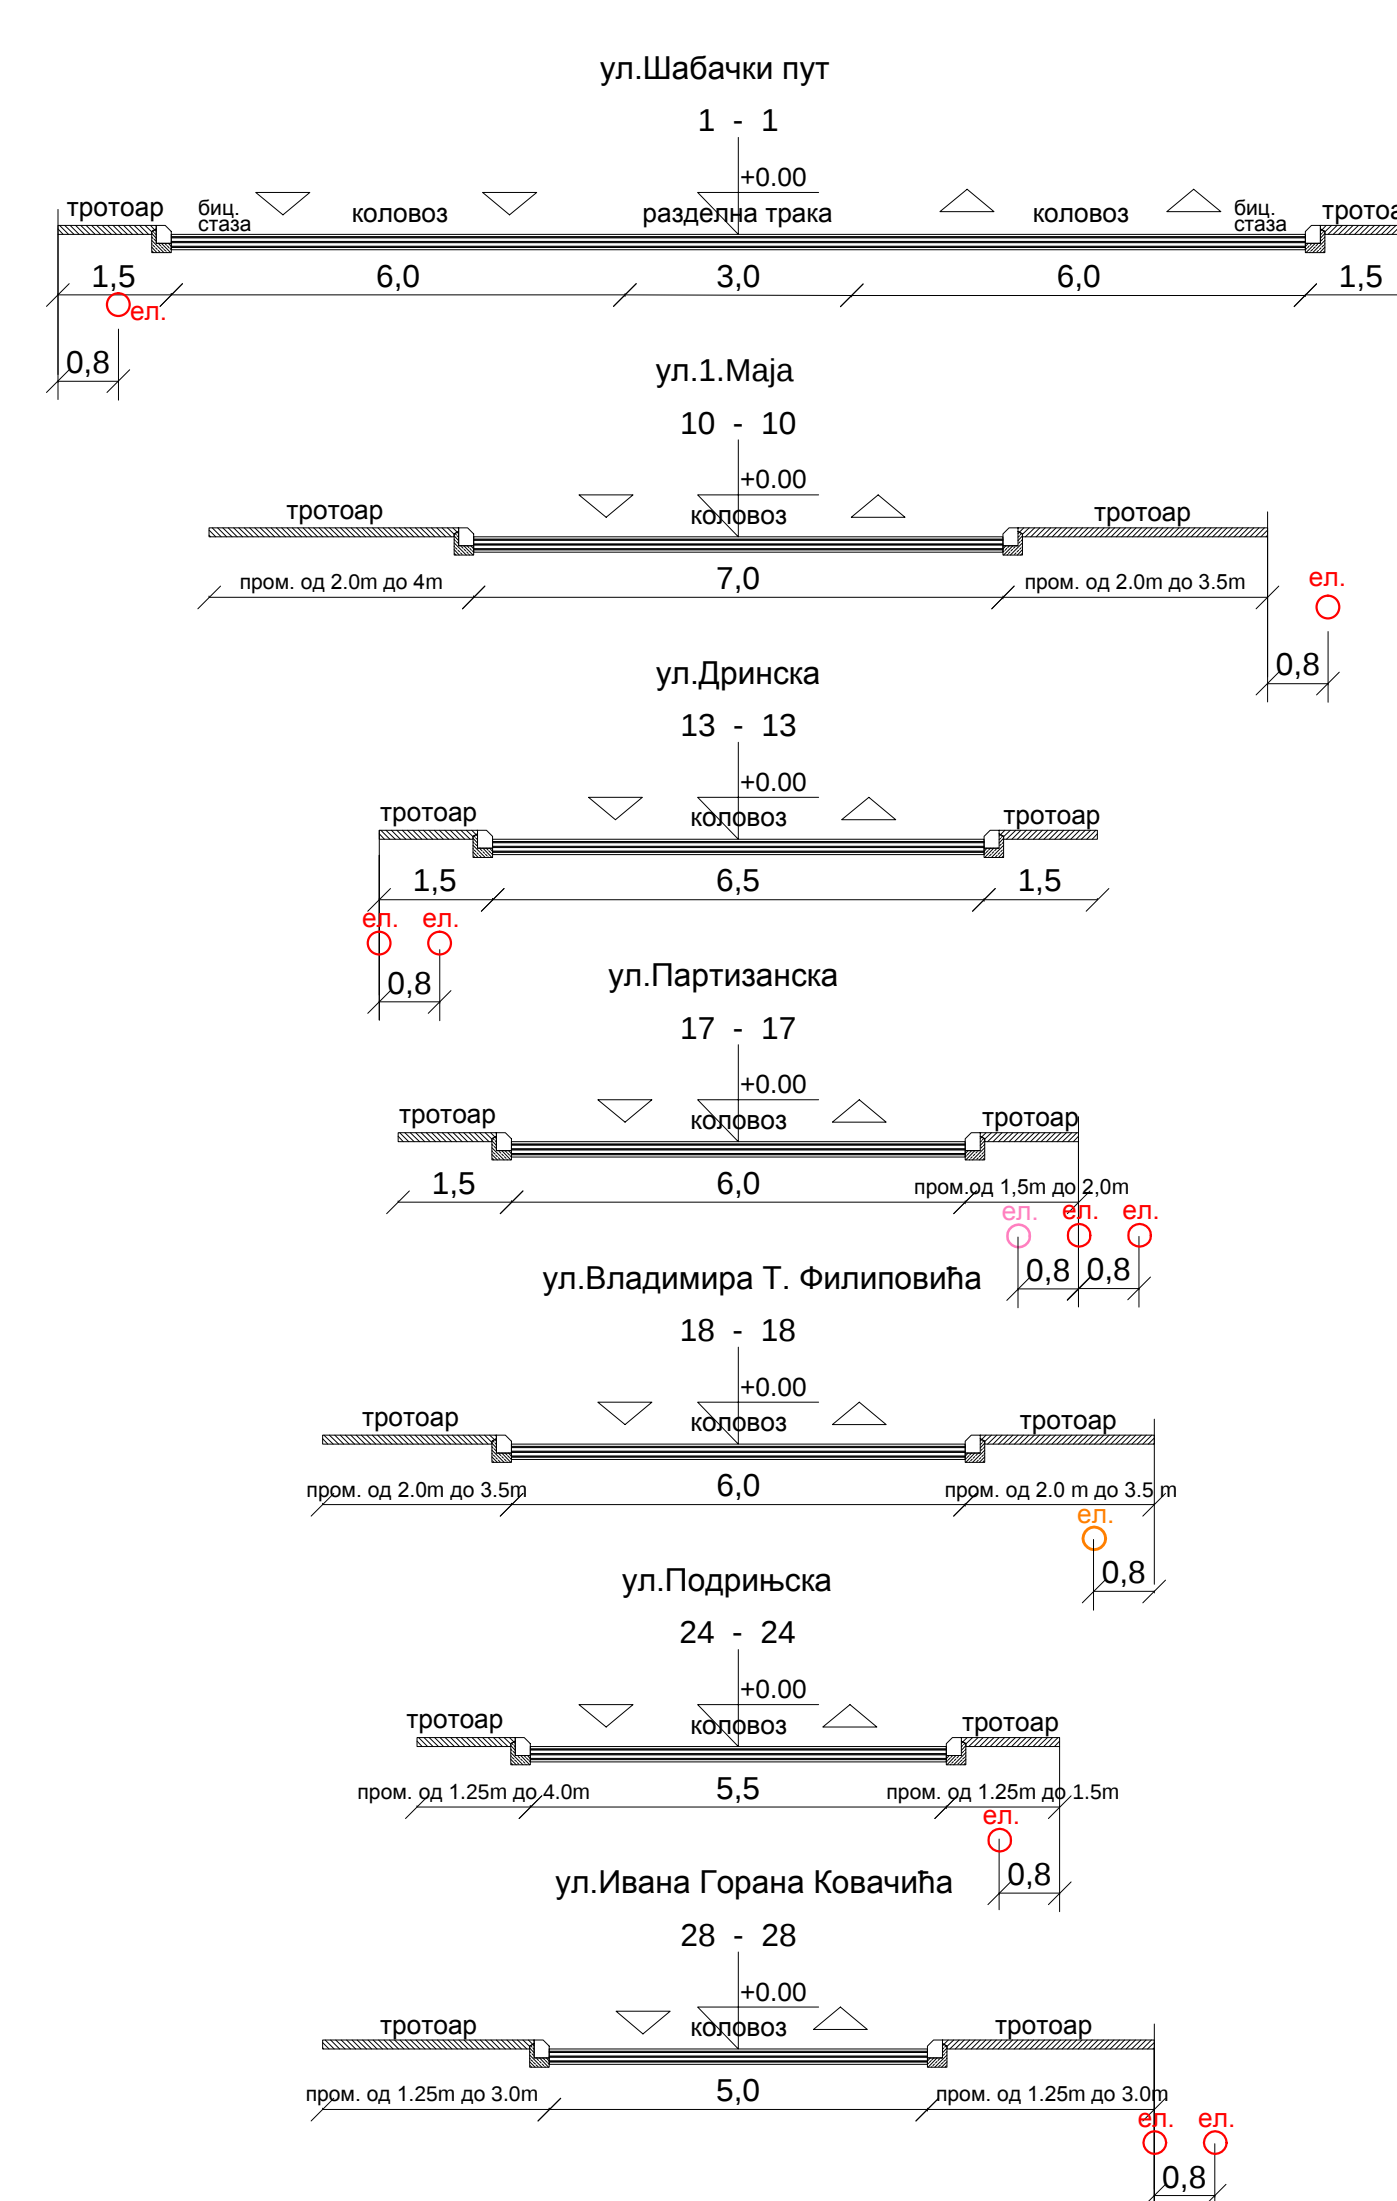

Л
О
З
Н
И
Ц
А

Измене и допуне Плана генералне регулације за насељено место Лозница

План електроенергетске инфраструктуре

БР. ЛИСТА: 8.4.

РАЗМЕРА: 1 : 5 000

РУКОВОДИЛАЦ РАДНОГ ТИМА: Јадранка Караџић, дип. инж.

ДИРЕКТОР: Марина Агатуновић, дип. инж.

ДАТУМ: 2026. г.

СКУПШТИНА ГРАДА ЛОЗНИЦЕ
Преводница Скупштине

НАРУЧИЛАЦ: ГРАД ЛОЗНИЦА

ОБРАЂИВАЧ: "ИНФОПЛАН" Д.О.О. АРАНЂЕЛОВАЦ