
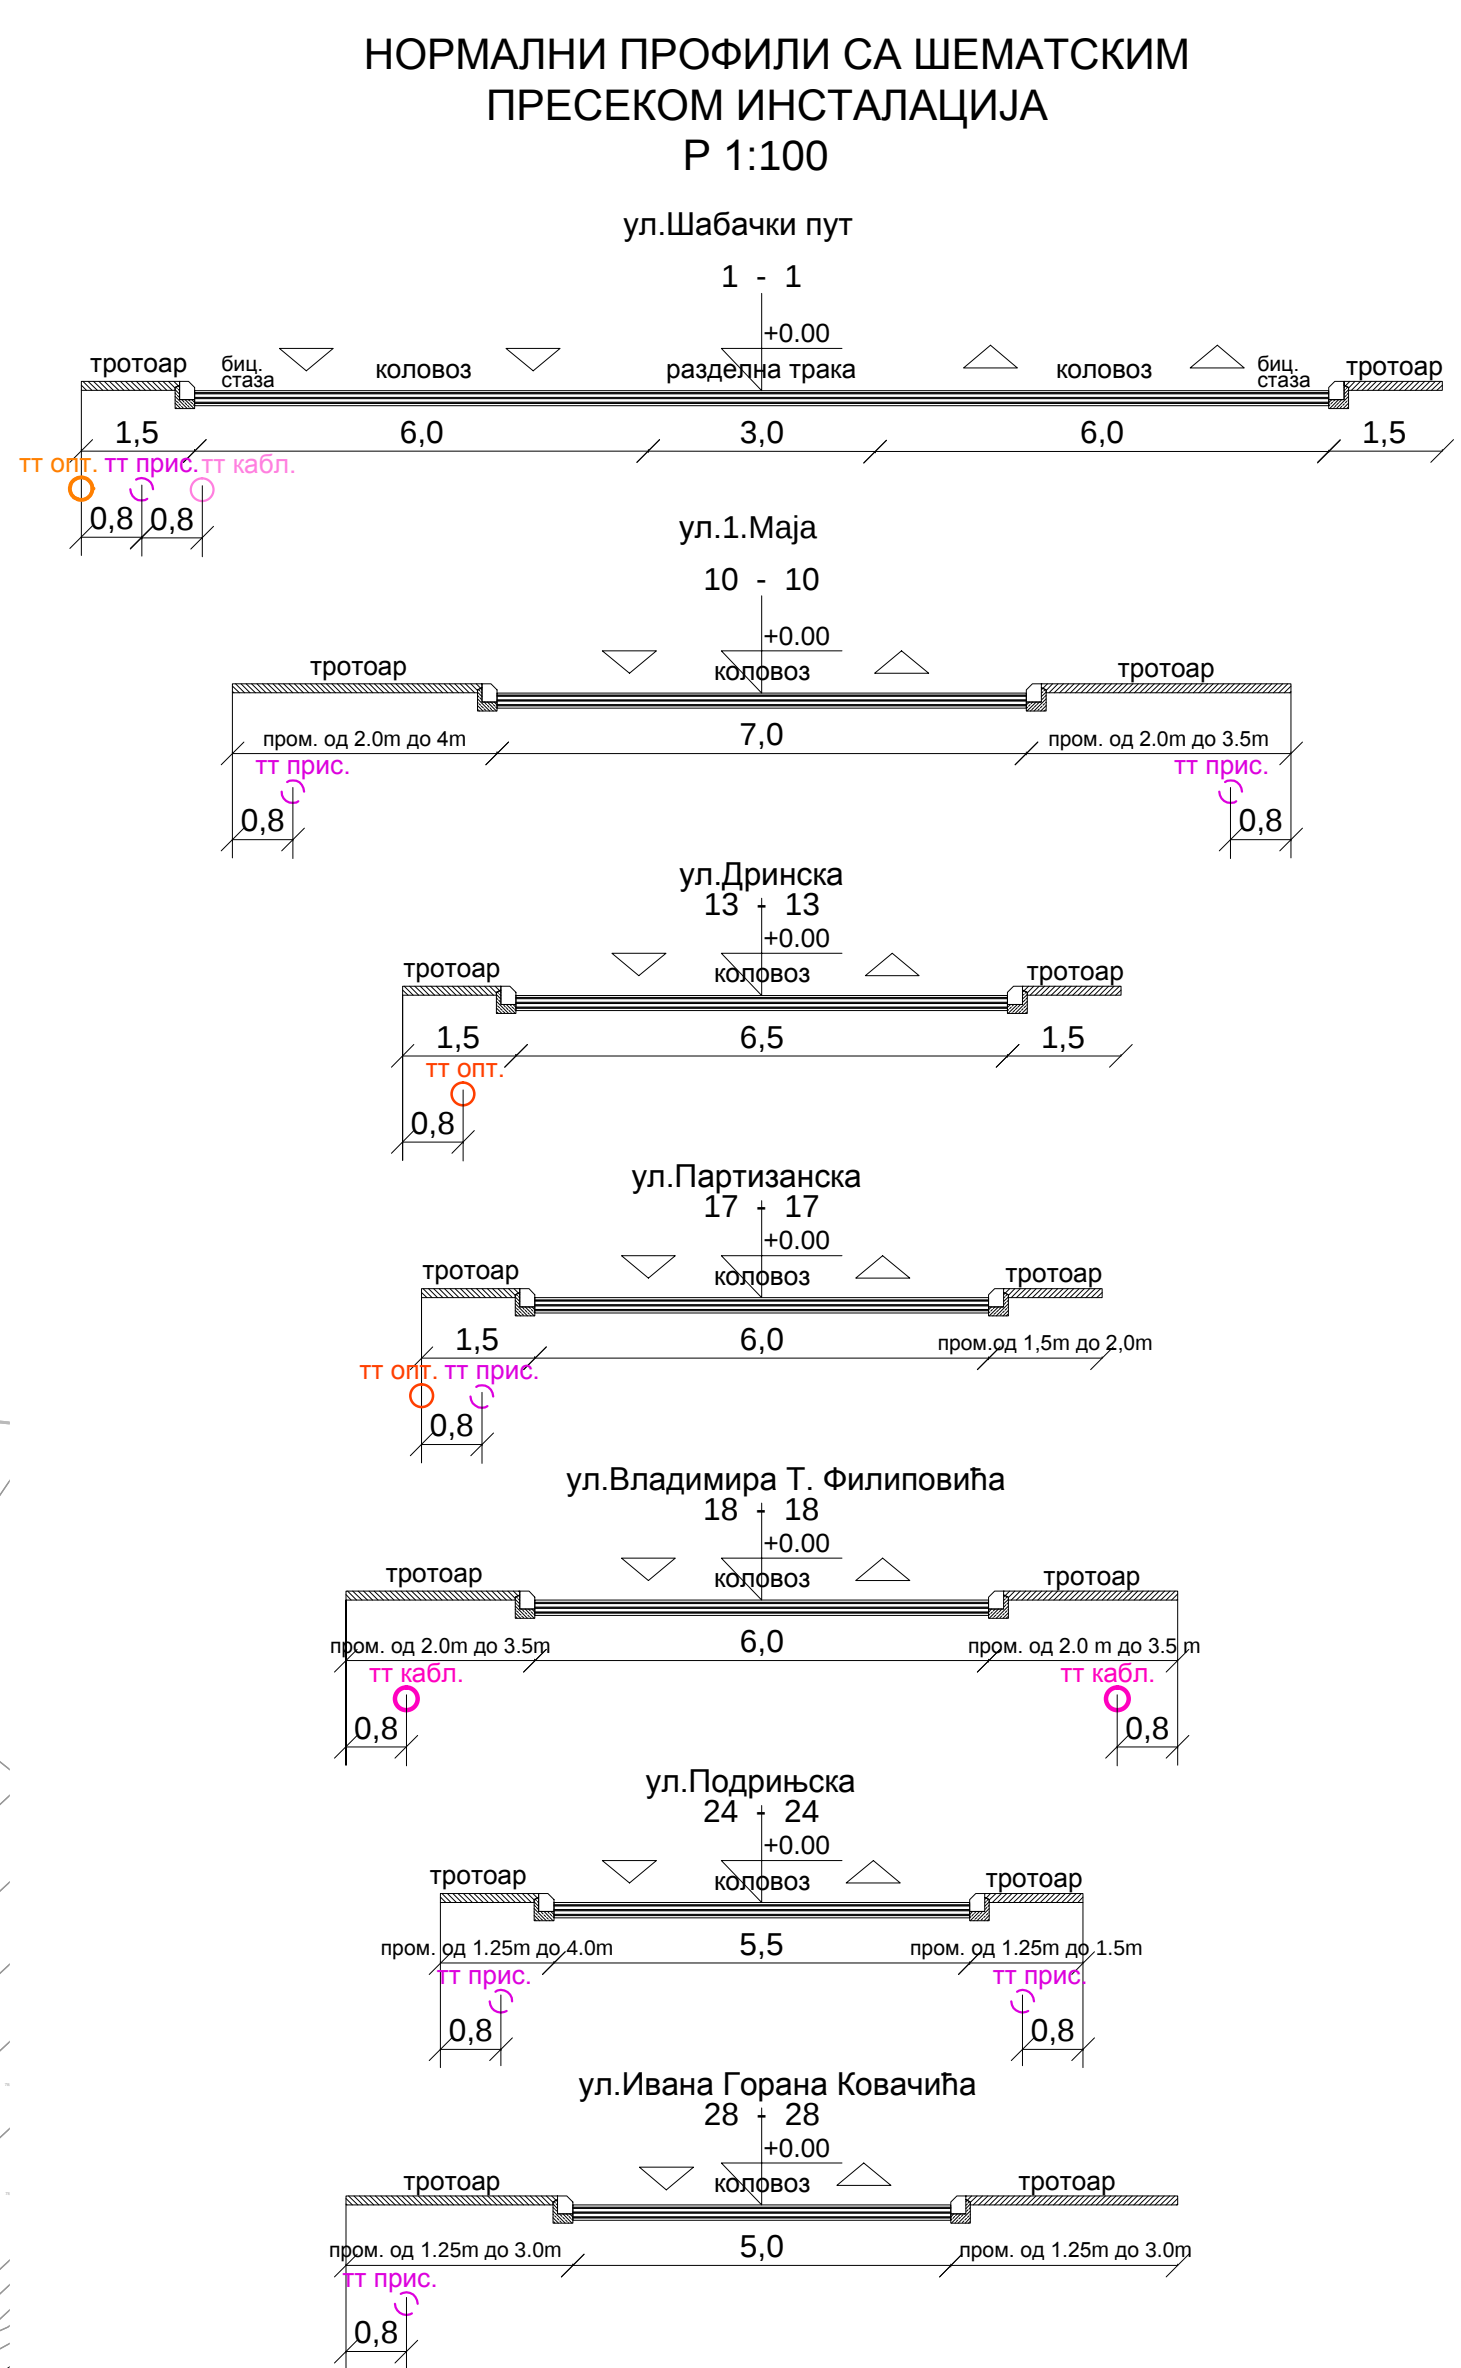


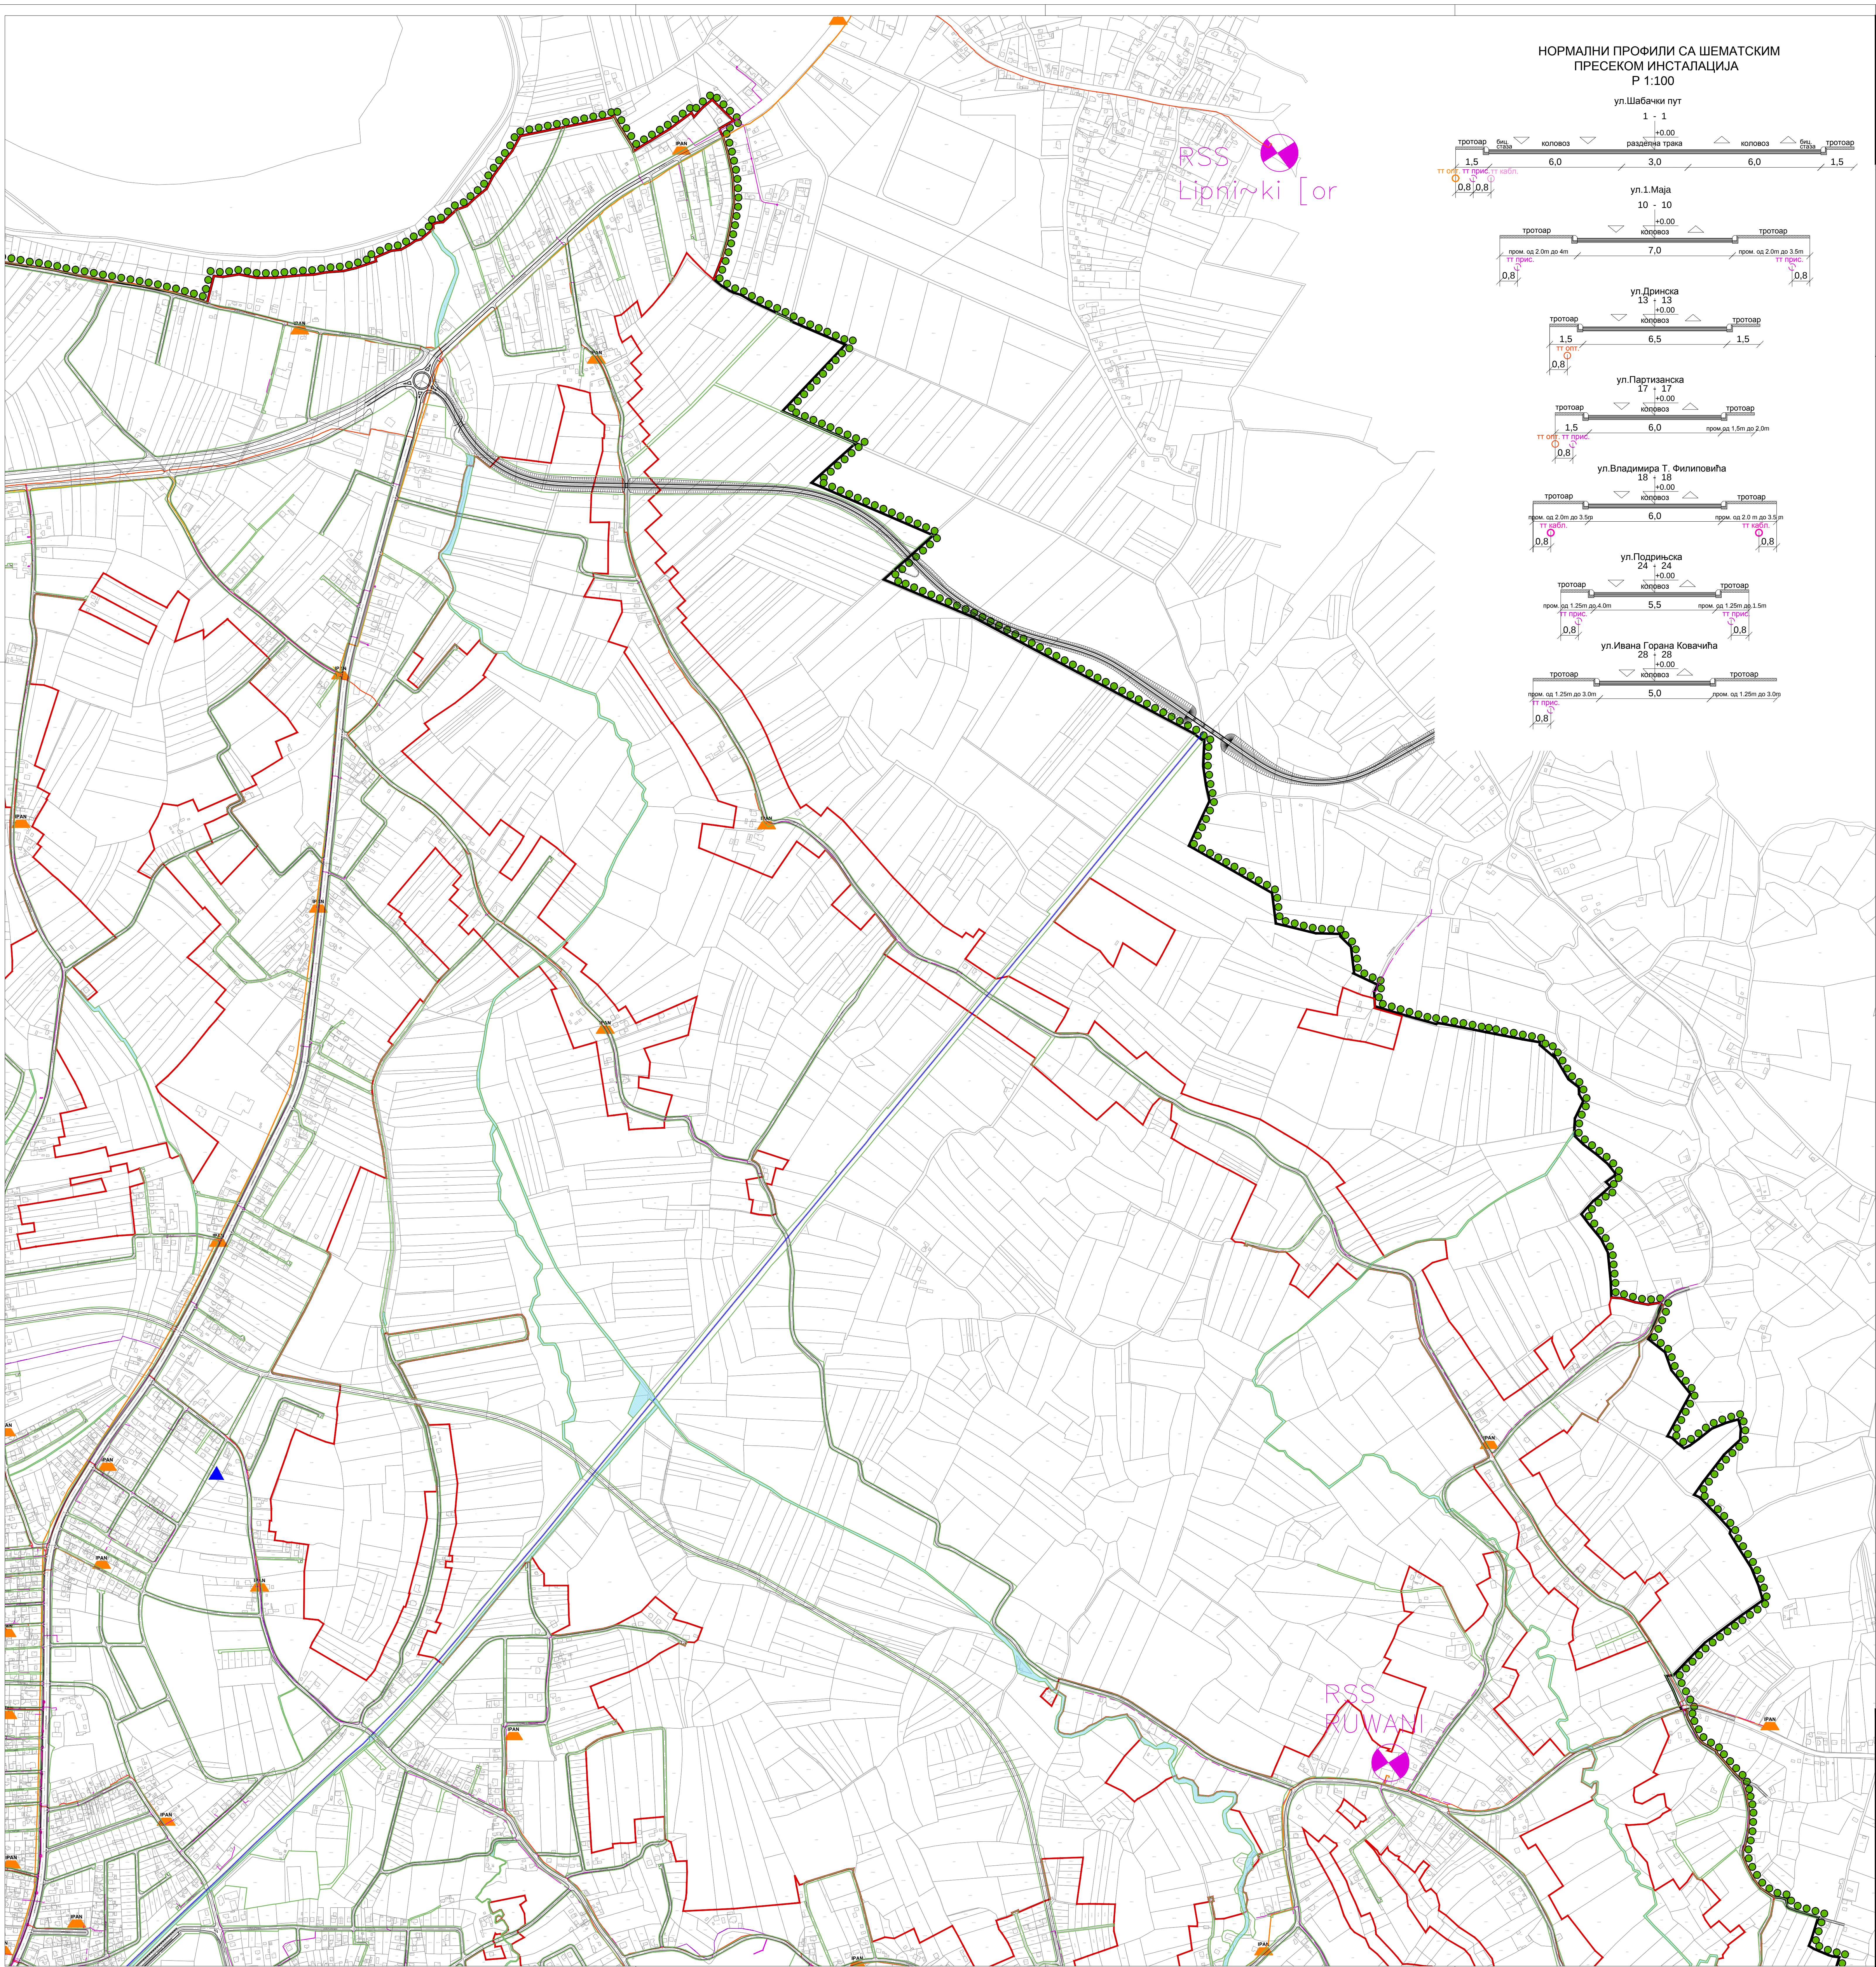

СКУПШТИНА ГРАДА ЛОЗНИЦЕ

Измене и допуне Плана генералне регулације за насељено место Лозница

ЛЕГЕНДА:

- Граница Измена и допуна плана генералне регулације
- Граница катастарске општине
- Граница грађевинског подручја
- Регулациона линија
- Постојећа АТЦ
- Постојећи ТТ међумесни - месни оптички кабл
- Постојећа ТТ кабловска канализација
- Постојећа подземна ТТ приступна мрежа
- Постојећа ТТ кабловска канализација - резервне ПЕ цеви
- Постојеће дигиталне мини центре за спољну монтажу
- Постојећа РБС мобилне телефоније
- Постојећи ТВ релетитор
- Планирана ТТ кабловска канализација
- Планирани ТТ ГПОН оптички кабл
- Планирани ТТ месни оптички кабл
- Планирана подземна ТТ приступна мрежа
- Планиране дигиталне мини центре за спољну/унутрашњу монтажу
- Водно земљиште
- Водно земљиште реке Дрине - постојећи ток реке

Л
О
3
Н
И
Ц
А

Измене и допуне Плана генералне регулације за насељено место Лозница

План ТТ инфраструктуре

РАЗМЕРА: 1 : 5 000
РУКОВОДИЛАЦ РАДНОГ ТИМА: Јадранка Караџић, д-р.
ДИРЕКТОР: Марина Агатуловић, дипл.инж.
ДАТУМ: 2026. г.

БР. ЛИСТА: 9.2.

СКУПШТИНА ГРАДА ЛОЗНИЦЕ
Председница Скупштине

НАРУЧИЛАЦ: ГРАД ЛОЗНИЦА

ОБРАЂИВАЧ: "ИНФОПЛАН" Д.О.О. АРАНЂЕЛОВАЦ

12084
150 9001:2008
150 9001:2008