


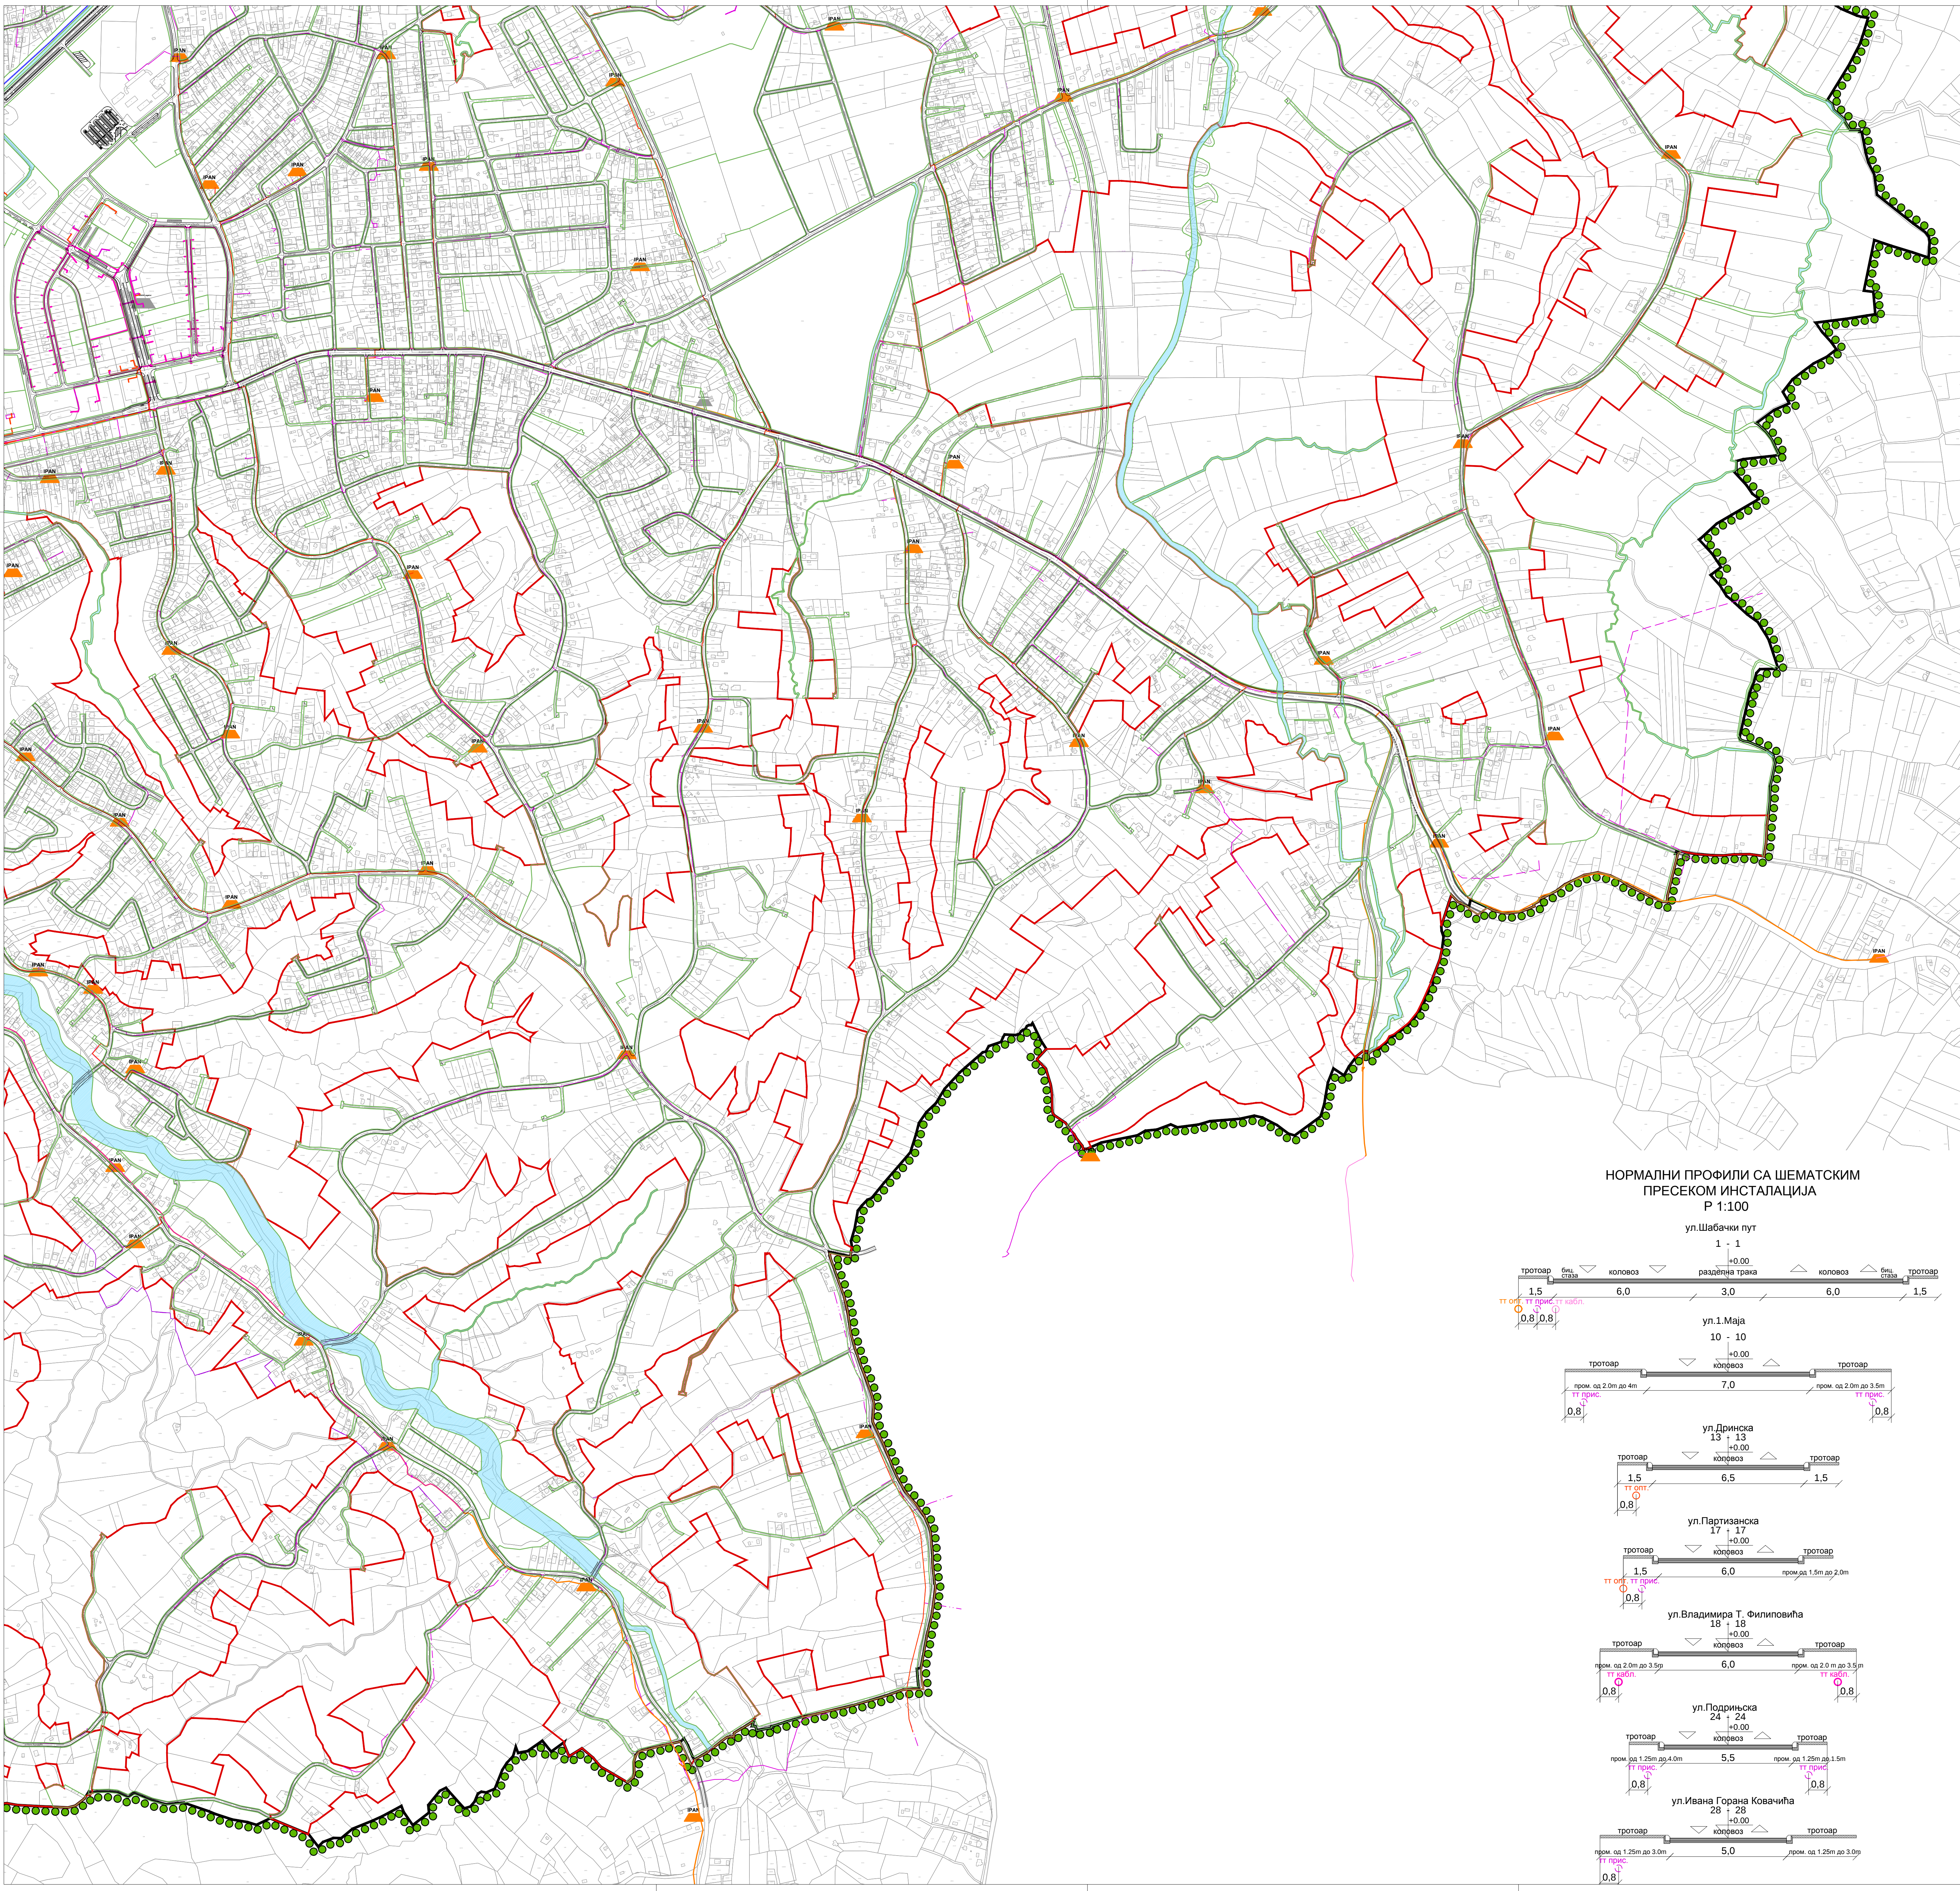

СКУПШТИНА ГРАДА ЛОЗНИЦЕ

Измене и допуне Плана генералне регулације за насељено место Лозница

ЛЕГЕНДА:

Граница Измена и допуна плана генералне регулације

Граница катастарске општине

Граница грађевинског подручја

Регулациона линија

Постојећа АТЦ

Постојећи ТТ међумесни - месни оптички кабл

Постојећа ТТ кабловска канализација

Постојећа подземна ТТ приступна мрежа

Постојећа ТТ кабловска канализација - резервне ПЕ цеви

Постојеће дигиталне мини централе за спољњу монтажу

Постојећа РБС мобилне телефонije

Постојећи ТВ репетитор

Планирана ТТ кабловска канализација

Планирани ТТ ГПОН оптички кабл


Планирани ТТ месни оптички кабл

Планирана подземна ТТ приступна мрежа

Планиране дигиталне мини централе за спољњу/унутрашњу монтажу

Водно земљиште

Водно земљиште реке Дрине - постојећи ток реке

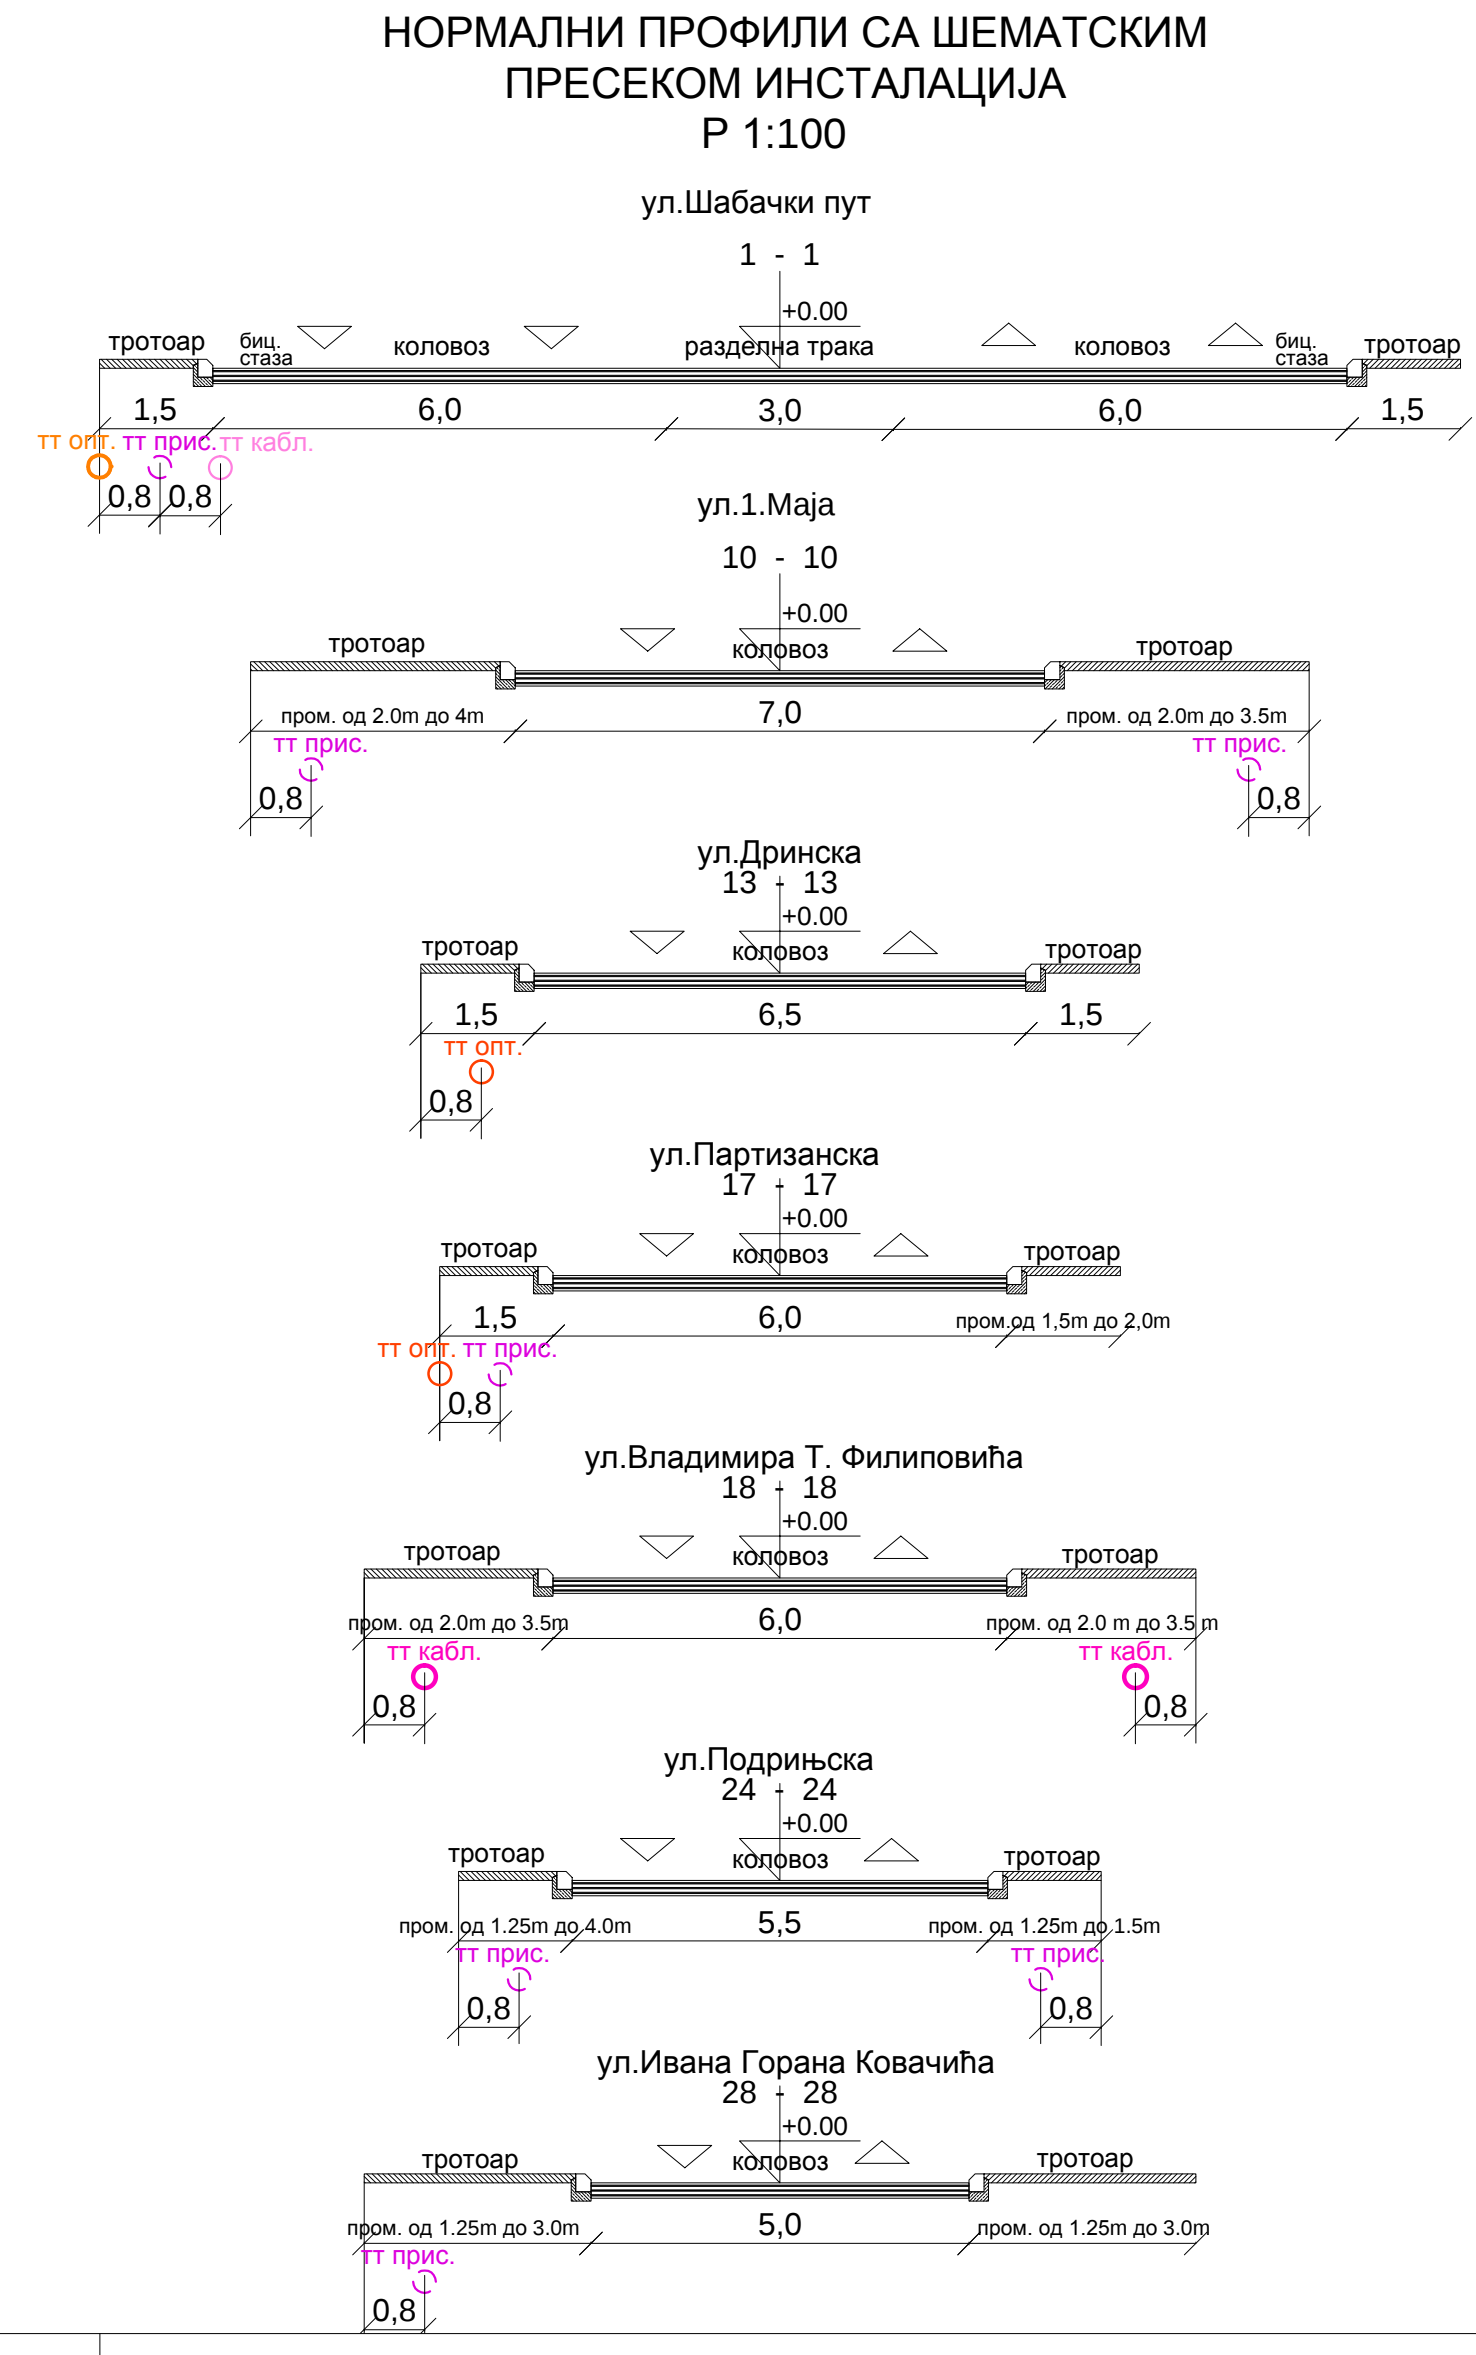

Л
О
З
Н
И
Ц
А

Измене и допуне Плана генералне регулације за насељено место Лозница

План ТТ инфраструктуре

БР. ЛИСТА:
9.4.

РАЗМЕРА: 1 : 5 000

РУКОВОДИЛАЦ РАДНОГ ТИМА:
Јасенка Караџић, дип.

ДИРЕКТОР:
Марица Агатуновић, дип.екоп.

СКУПШТИНА ГРАДА ЛОЗНИЦЕ
Председница Скупштине

НАРУЧИЛАЦ: ГРАД ЛОЗНИЦА

ОБРАЂИВАЧ: "ИНФОПЛАН" Д.О.О. АРАНЂЕЛОВАЦ