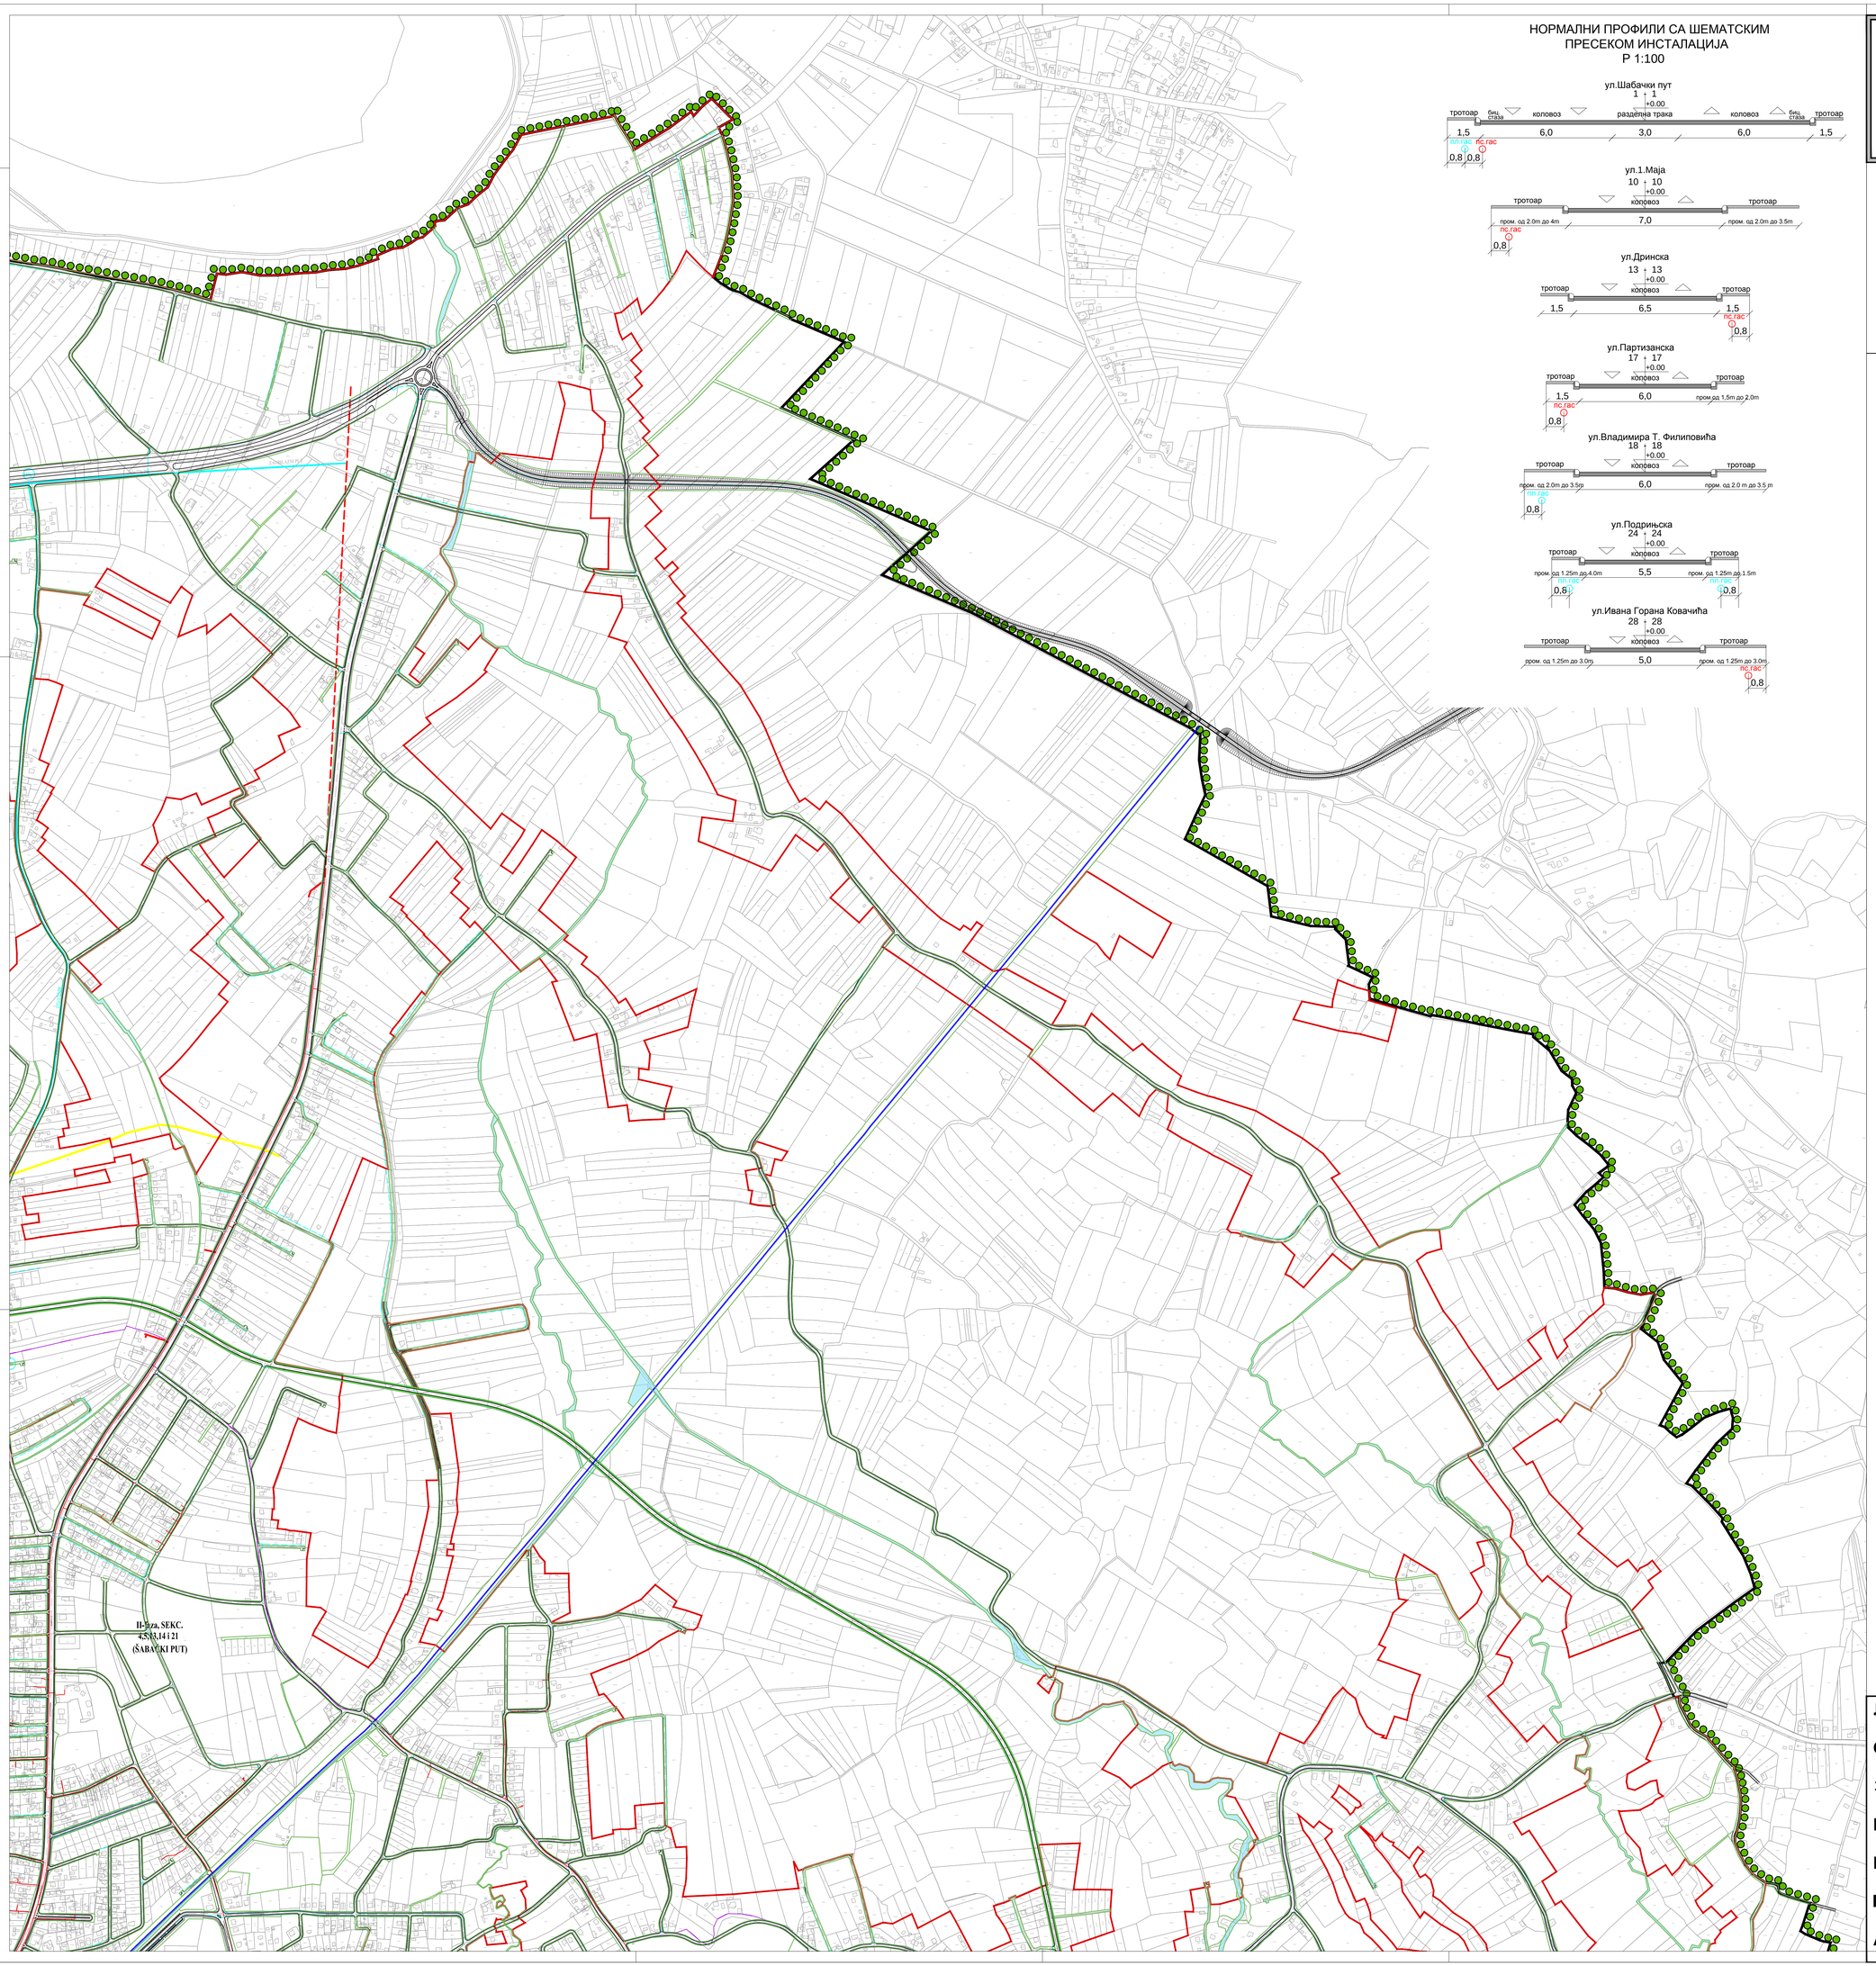

НОРМАЛНИ ПРОФИЛИ СА ШЕМАТСКИМ ПРЕСЕКОМ ИНСТАЛАЦИЈА
Р 1:100

СКУПШТИНА ГРАДА ЛОЗНИЦЕ

Измене и допуне Плана генералне регулације за насељено место Лозница

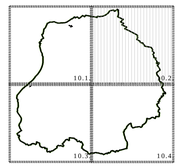

ПРЕГЛЕДНА КАРТА

N

ЛЕГЕНДА:

- Граница Измена и допуна плана генералне регулације
- Граница катастарске општине
- Граница грађевинског подручја
- Регулациона линија
- Постојећи магистрални коридор гаса
- Постојећа гасоводна мрежа
- Прикључни гасовод
- Део гасовода који се укида
- Планирана мрежа гасификације
- Део трасе гасовода РГ-05-04/II за БиХ који се измешта
- Главна мерно регулациона станица
- Мерно регулациона станица
- Водно земљиште
- Водно земљиште реке Дрине - постојећи ток реке

ЛОЗНИЦА

Измене и допуне Плана генералне регулације за насељено место Лозница

План гасификације — БР. ЛИСТА: **10.2.**

РАЗМЕРА: 1 : 5 000 — ДАТУМ: 2026. г.

РУКОВОДИЛАЦ РАДНОГ ТИМА:	ДИРЕКТОР:	СКУПШТИНА ГРАДА ЛОЗНИЦЕ
Јадранка Каралић , дил.	Марина Агатуновић дипл.екон.	Председница Скупштине

НАРУЧИЛАЦ: ГРАД ЛОЗНИЦА

ОБРАЂИВАЧ: "ИНФОПЛАН" Д.О.О. АРАНЂЕЛОВАЦ

12084 ISO 9001:2008 SRPS ISO 9001:2008