



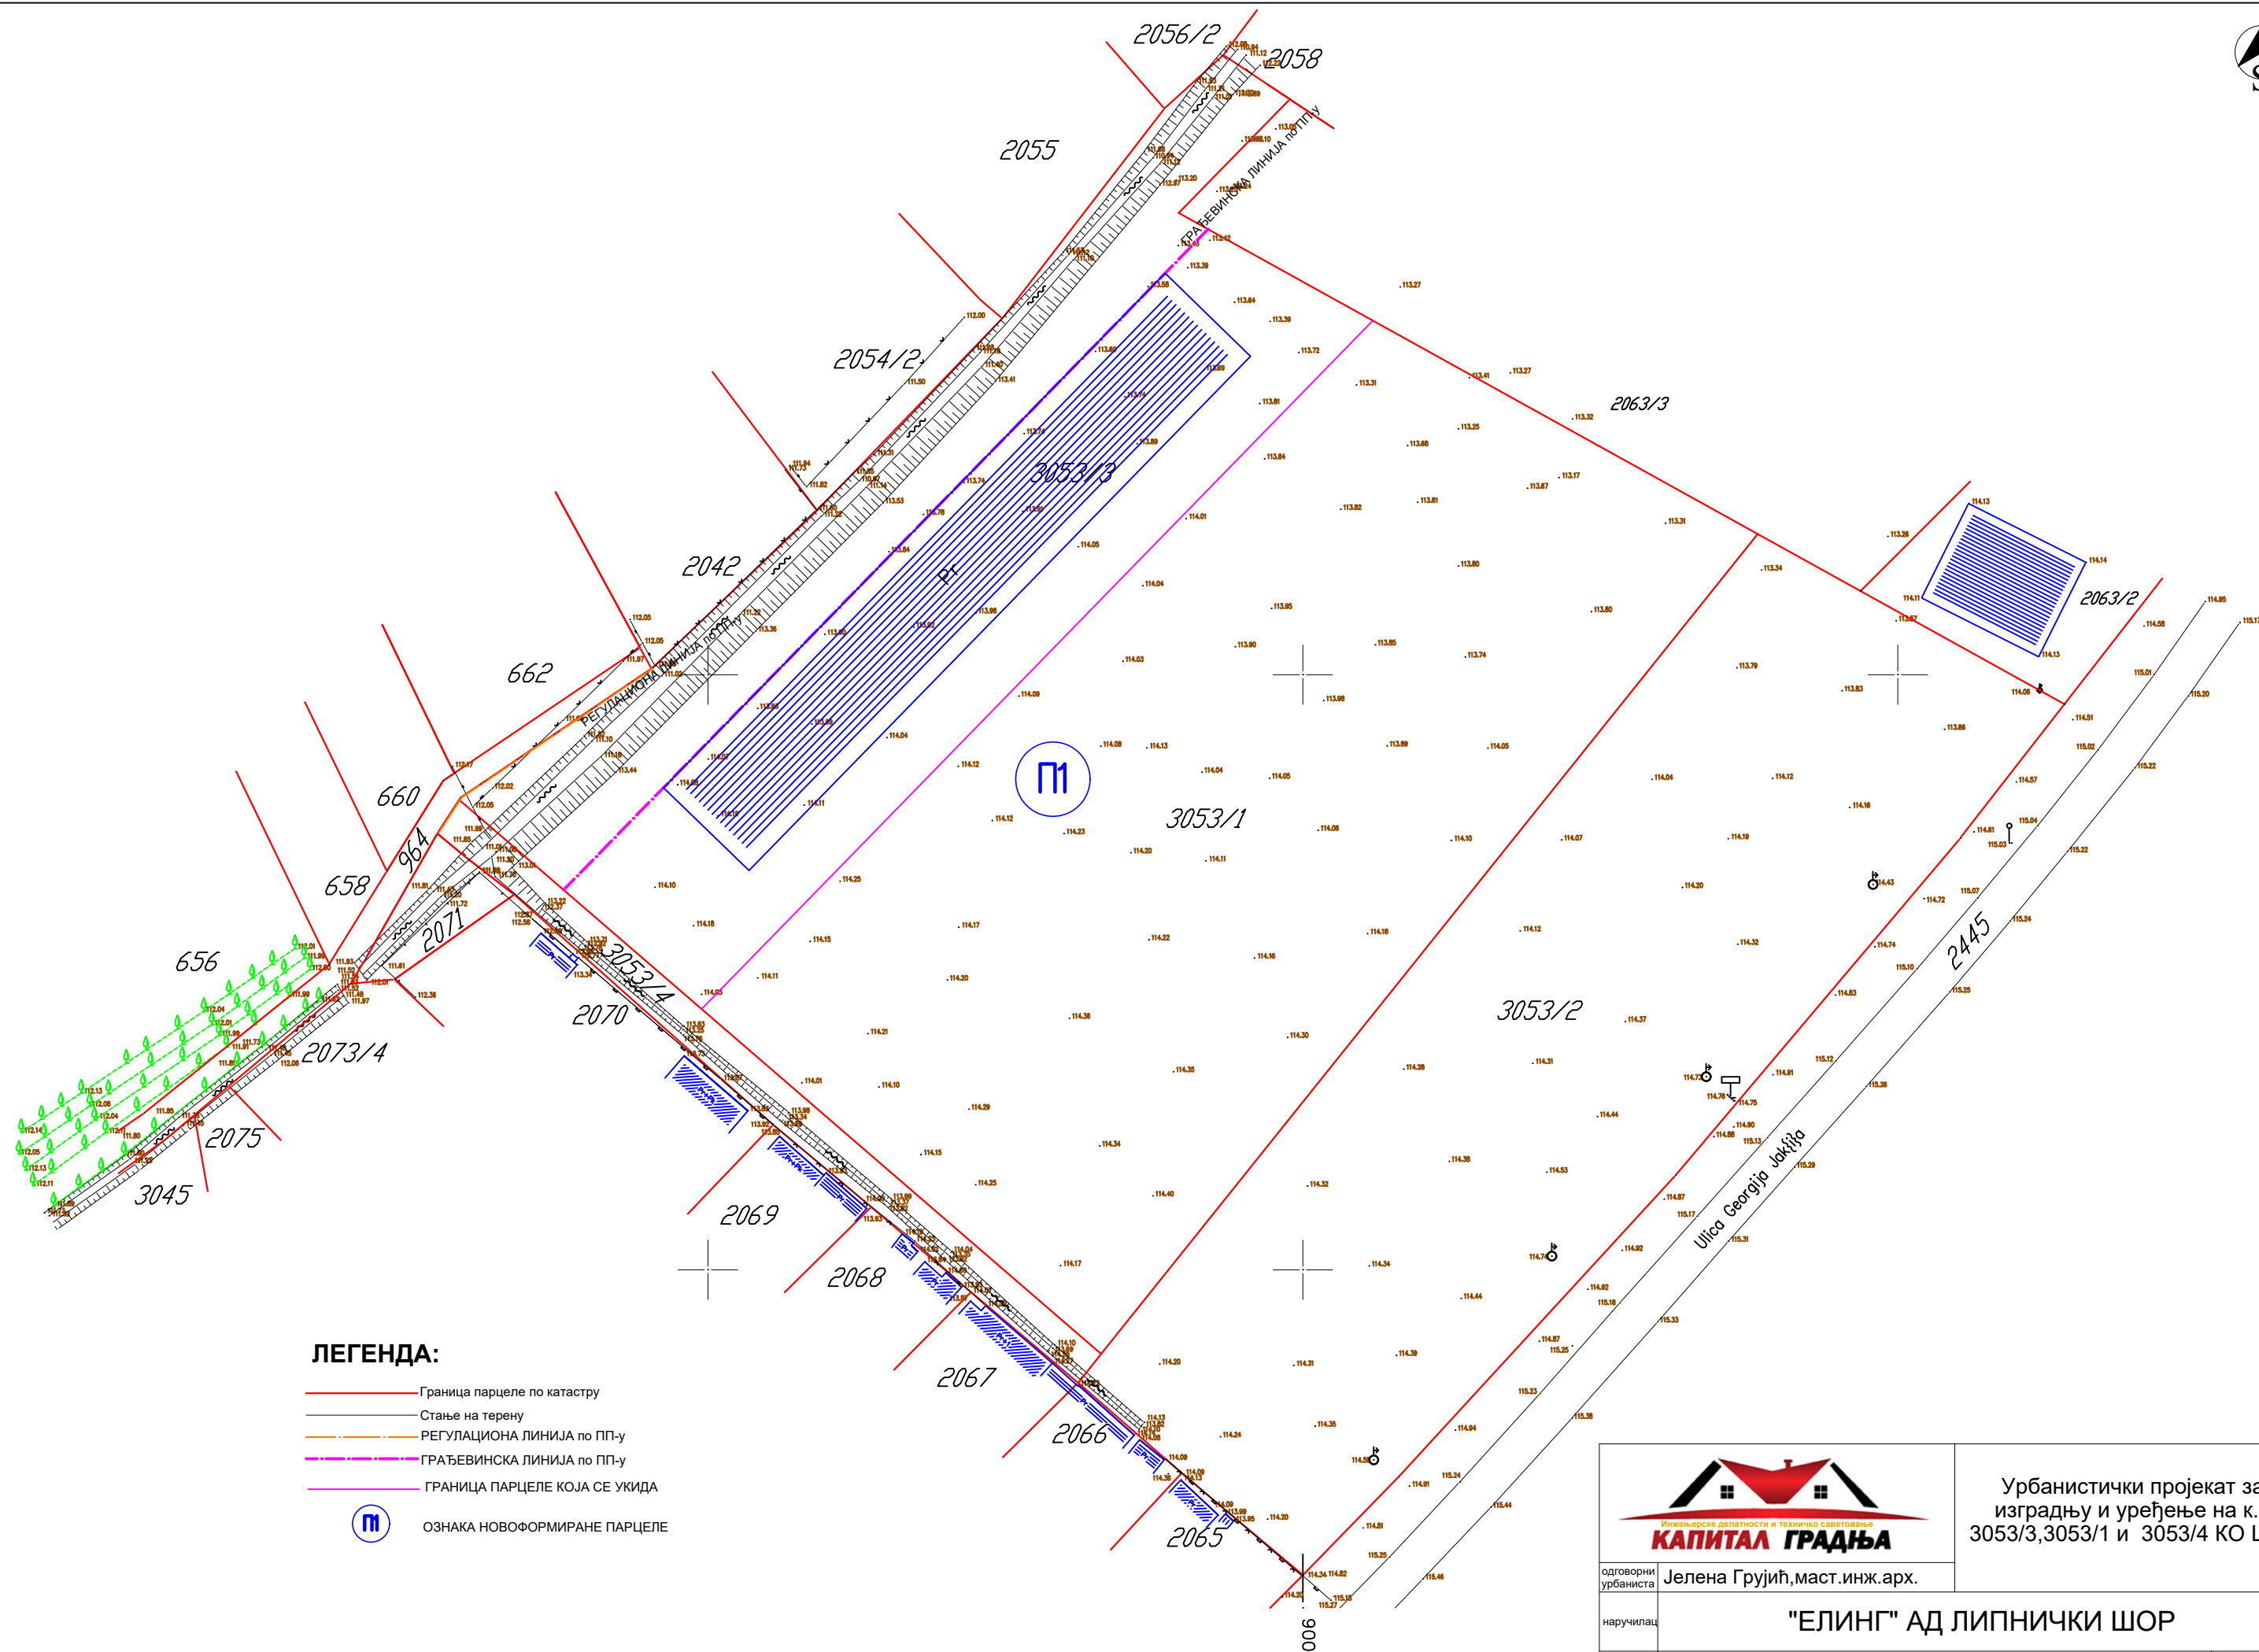

ЛЕГЕНДА:

- Граница парцеле по катастру
- Стање на терену
- РЕГУЛАЦИОНА ЛИНИЈА по ПП-у
- ГРАЂЕВИНСКА ЛИНИЈА по ПП-у
- ГРАНИЦА ПАРЦЕЛЕ КОЈА СЕ УКИДА
-  ОЗНАКА НОВОФОРМИРАНЕ ПАРЦЕЛЕ

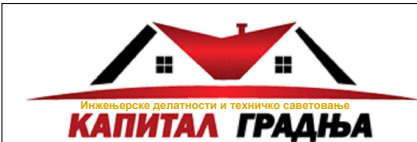

Урбанистички пројекат за
изградњу и уређење на к.п
3053/3,3053/1 и 3053/4 КО Шор

одговорни урбаниста	Јелена Грујић,маст.инж.арх.		
наручилац	"ЕЛИНГ" АД ЛИПНИЧКИ ШОР		
назив листа	Предлог пројекта препарцелације		размера :1000
Ев.број	04-26/у	датум	јул.2026
број листа	10		