



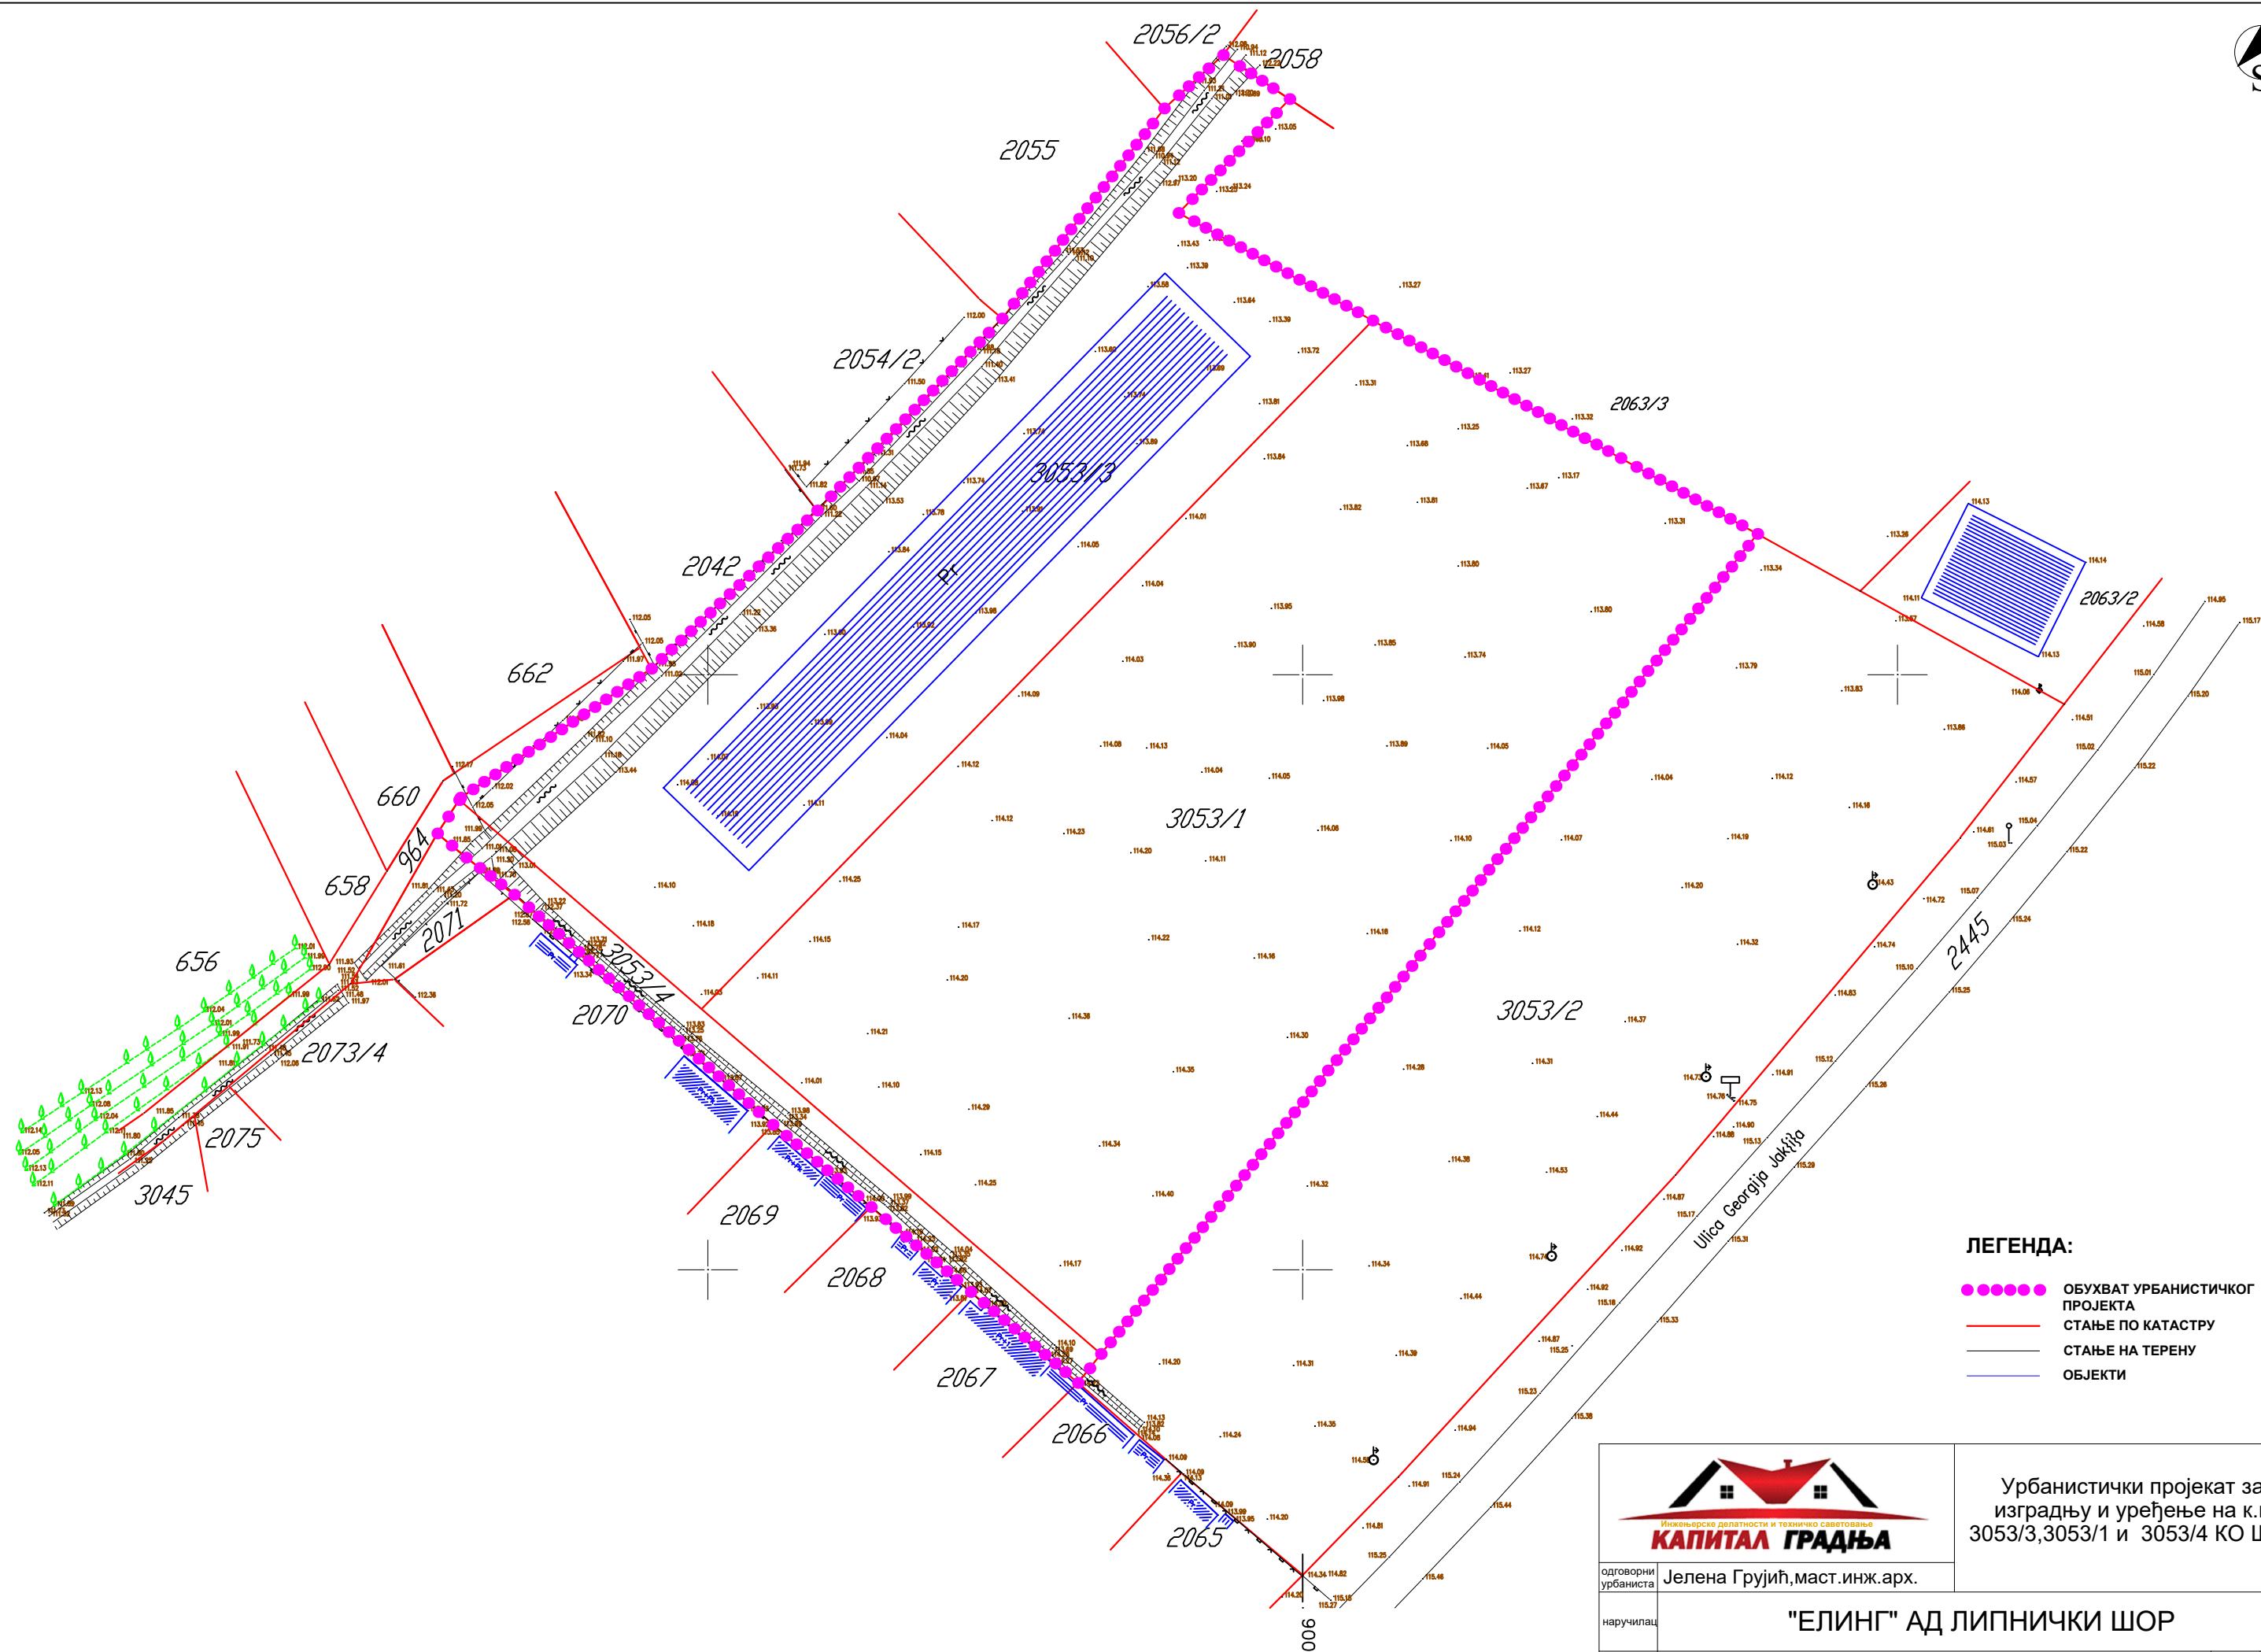

- ЛЕГЕНДА:**
- ОБУХВАТ УРБАНИСТИЧКОГ ПРОЈЕКТА
 - СТАЊЕ ПО КАТАСТРУ
 - СТАЊЕ НА ТЕРЕНУ
 - ОБЈЕКТИ

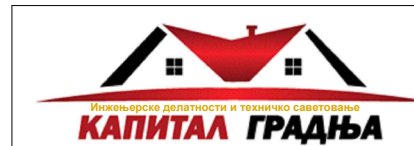

Урбанистички пројекат за изградњу и уређење на к.п 3053/3, 3053/1 и 3053/4 КО Шор

одговорни урбаниста	Јелена Грујић, маст. инж. арх.		
наручилац	"ЕЛИНГ" АД ЛИПНИЧКИ ШОР		
назив листа	Постојеће стање		размера :1000
Ев. број	04-26/у	датум	јул. 2026
број листа	4		