


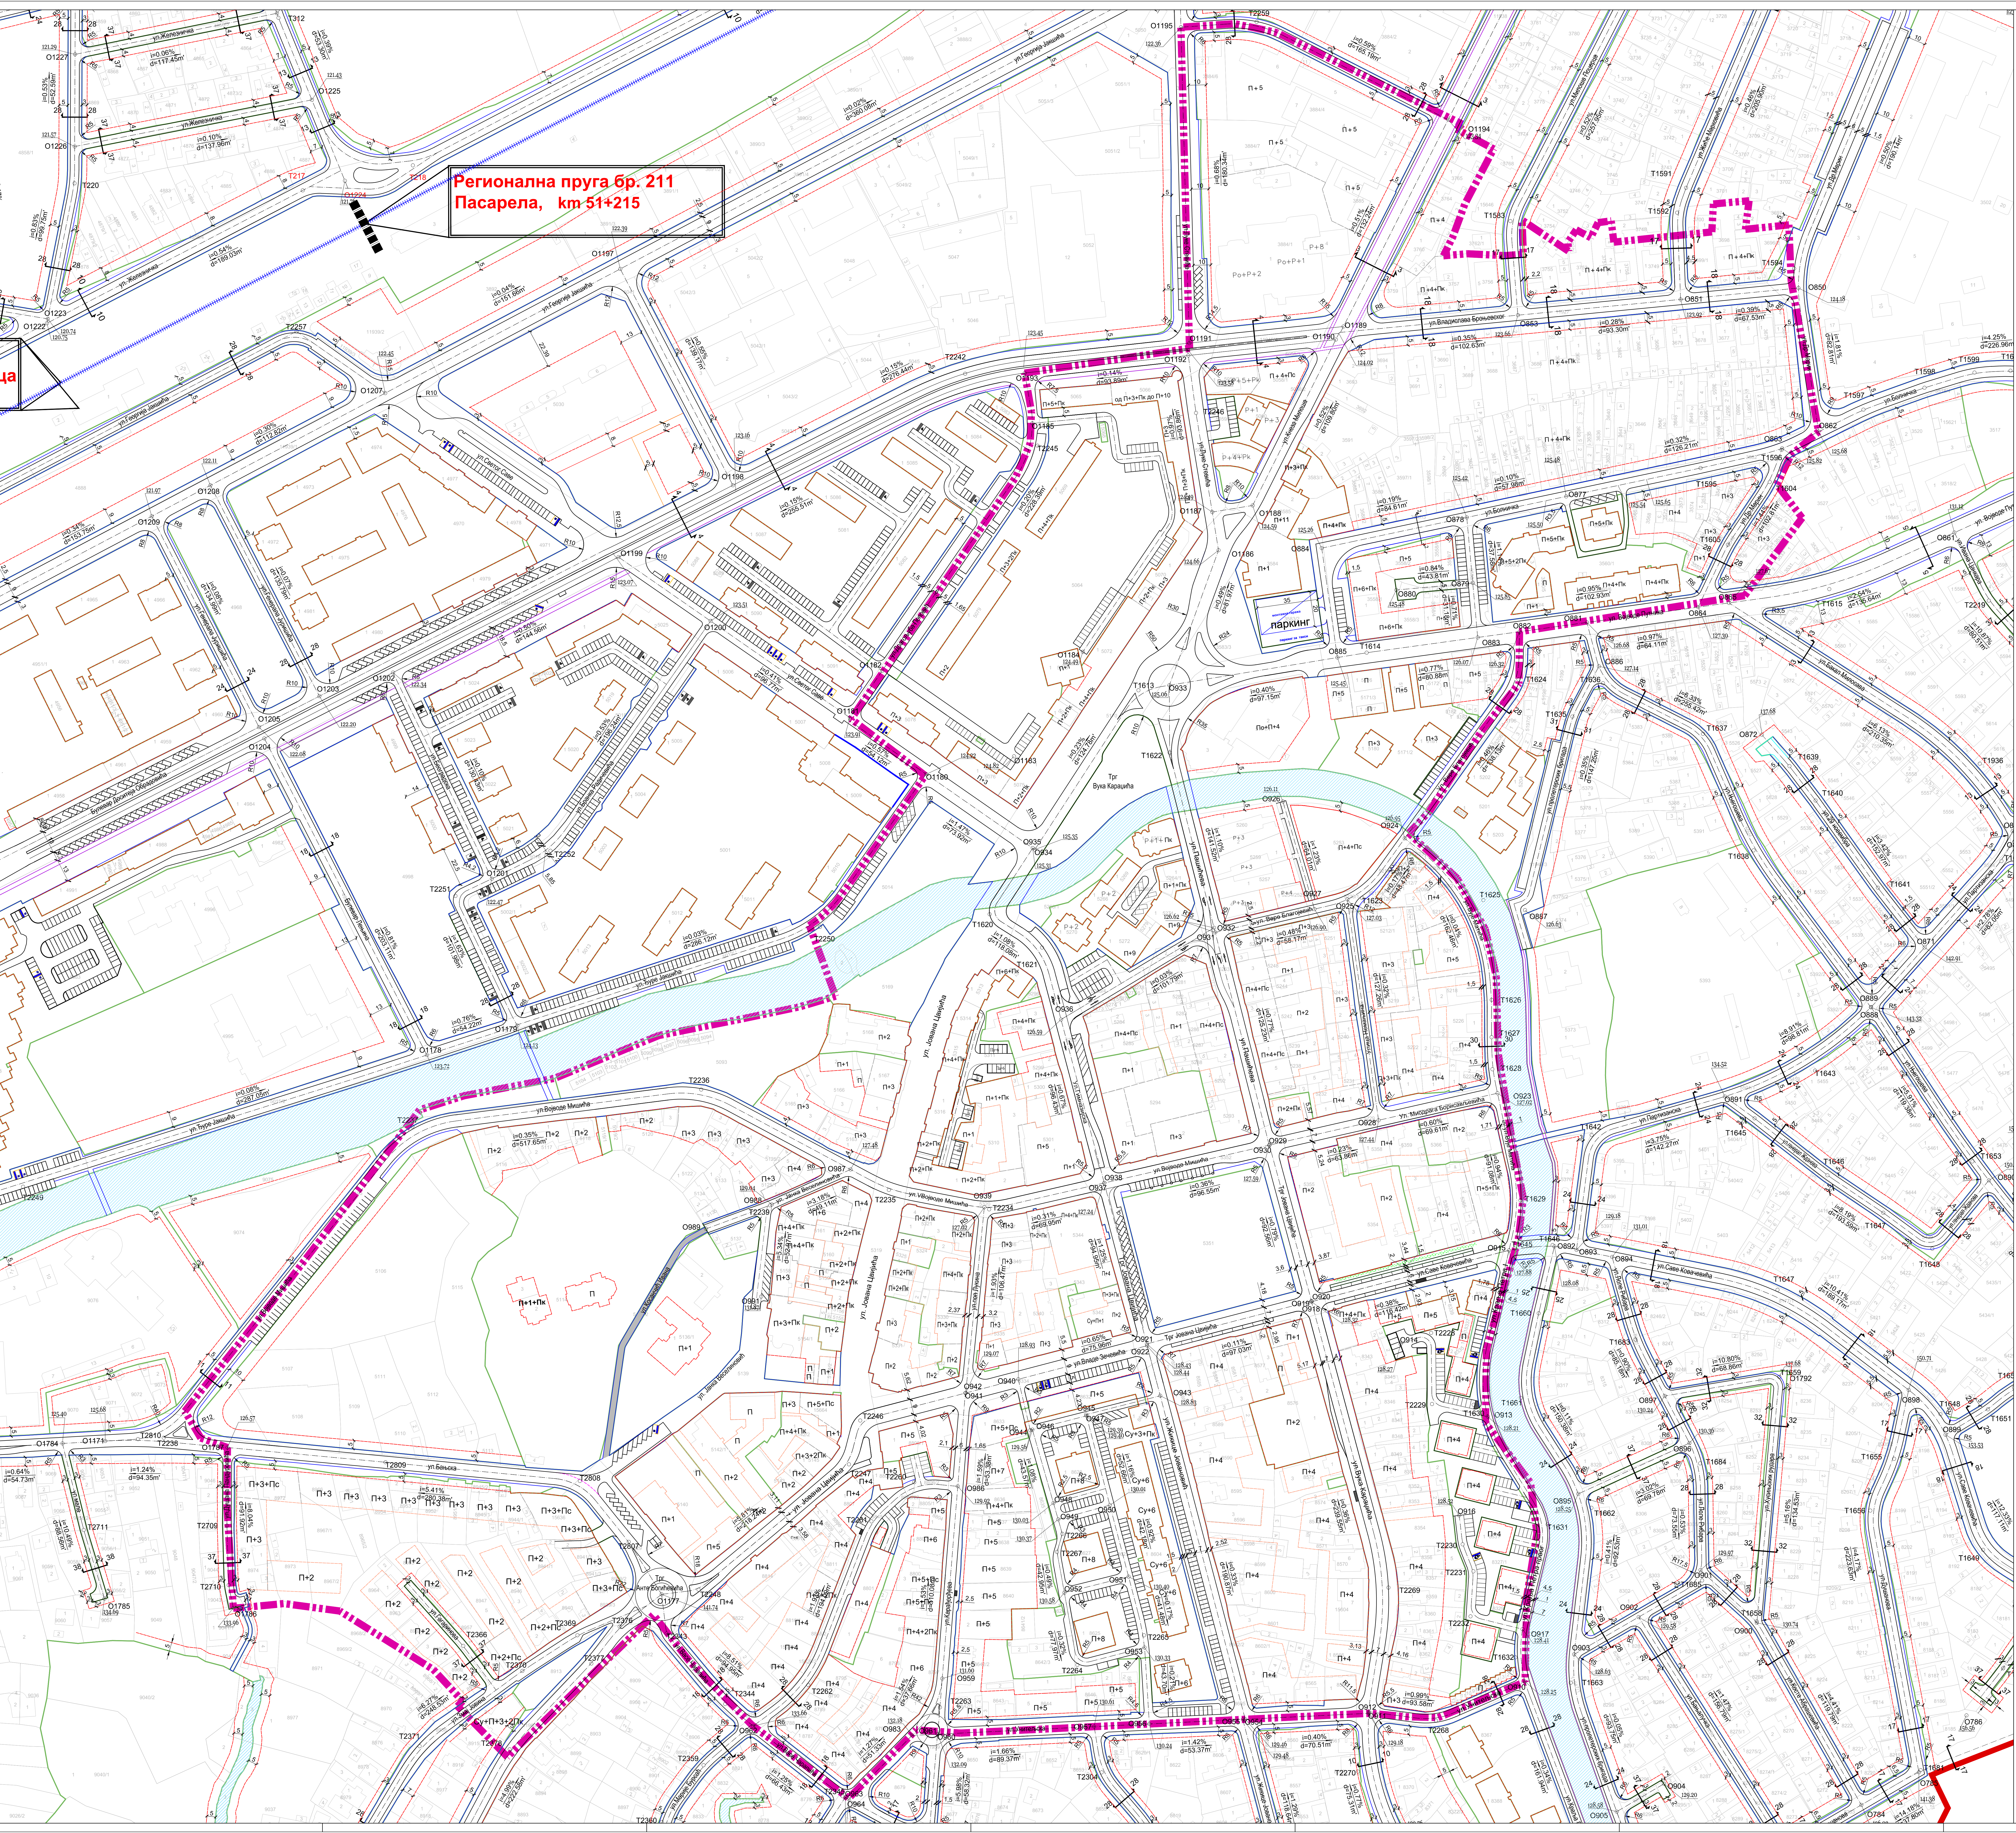

ца

Регионална пруга бр. 211
Пасарела, км 51+215

