


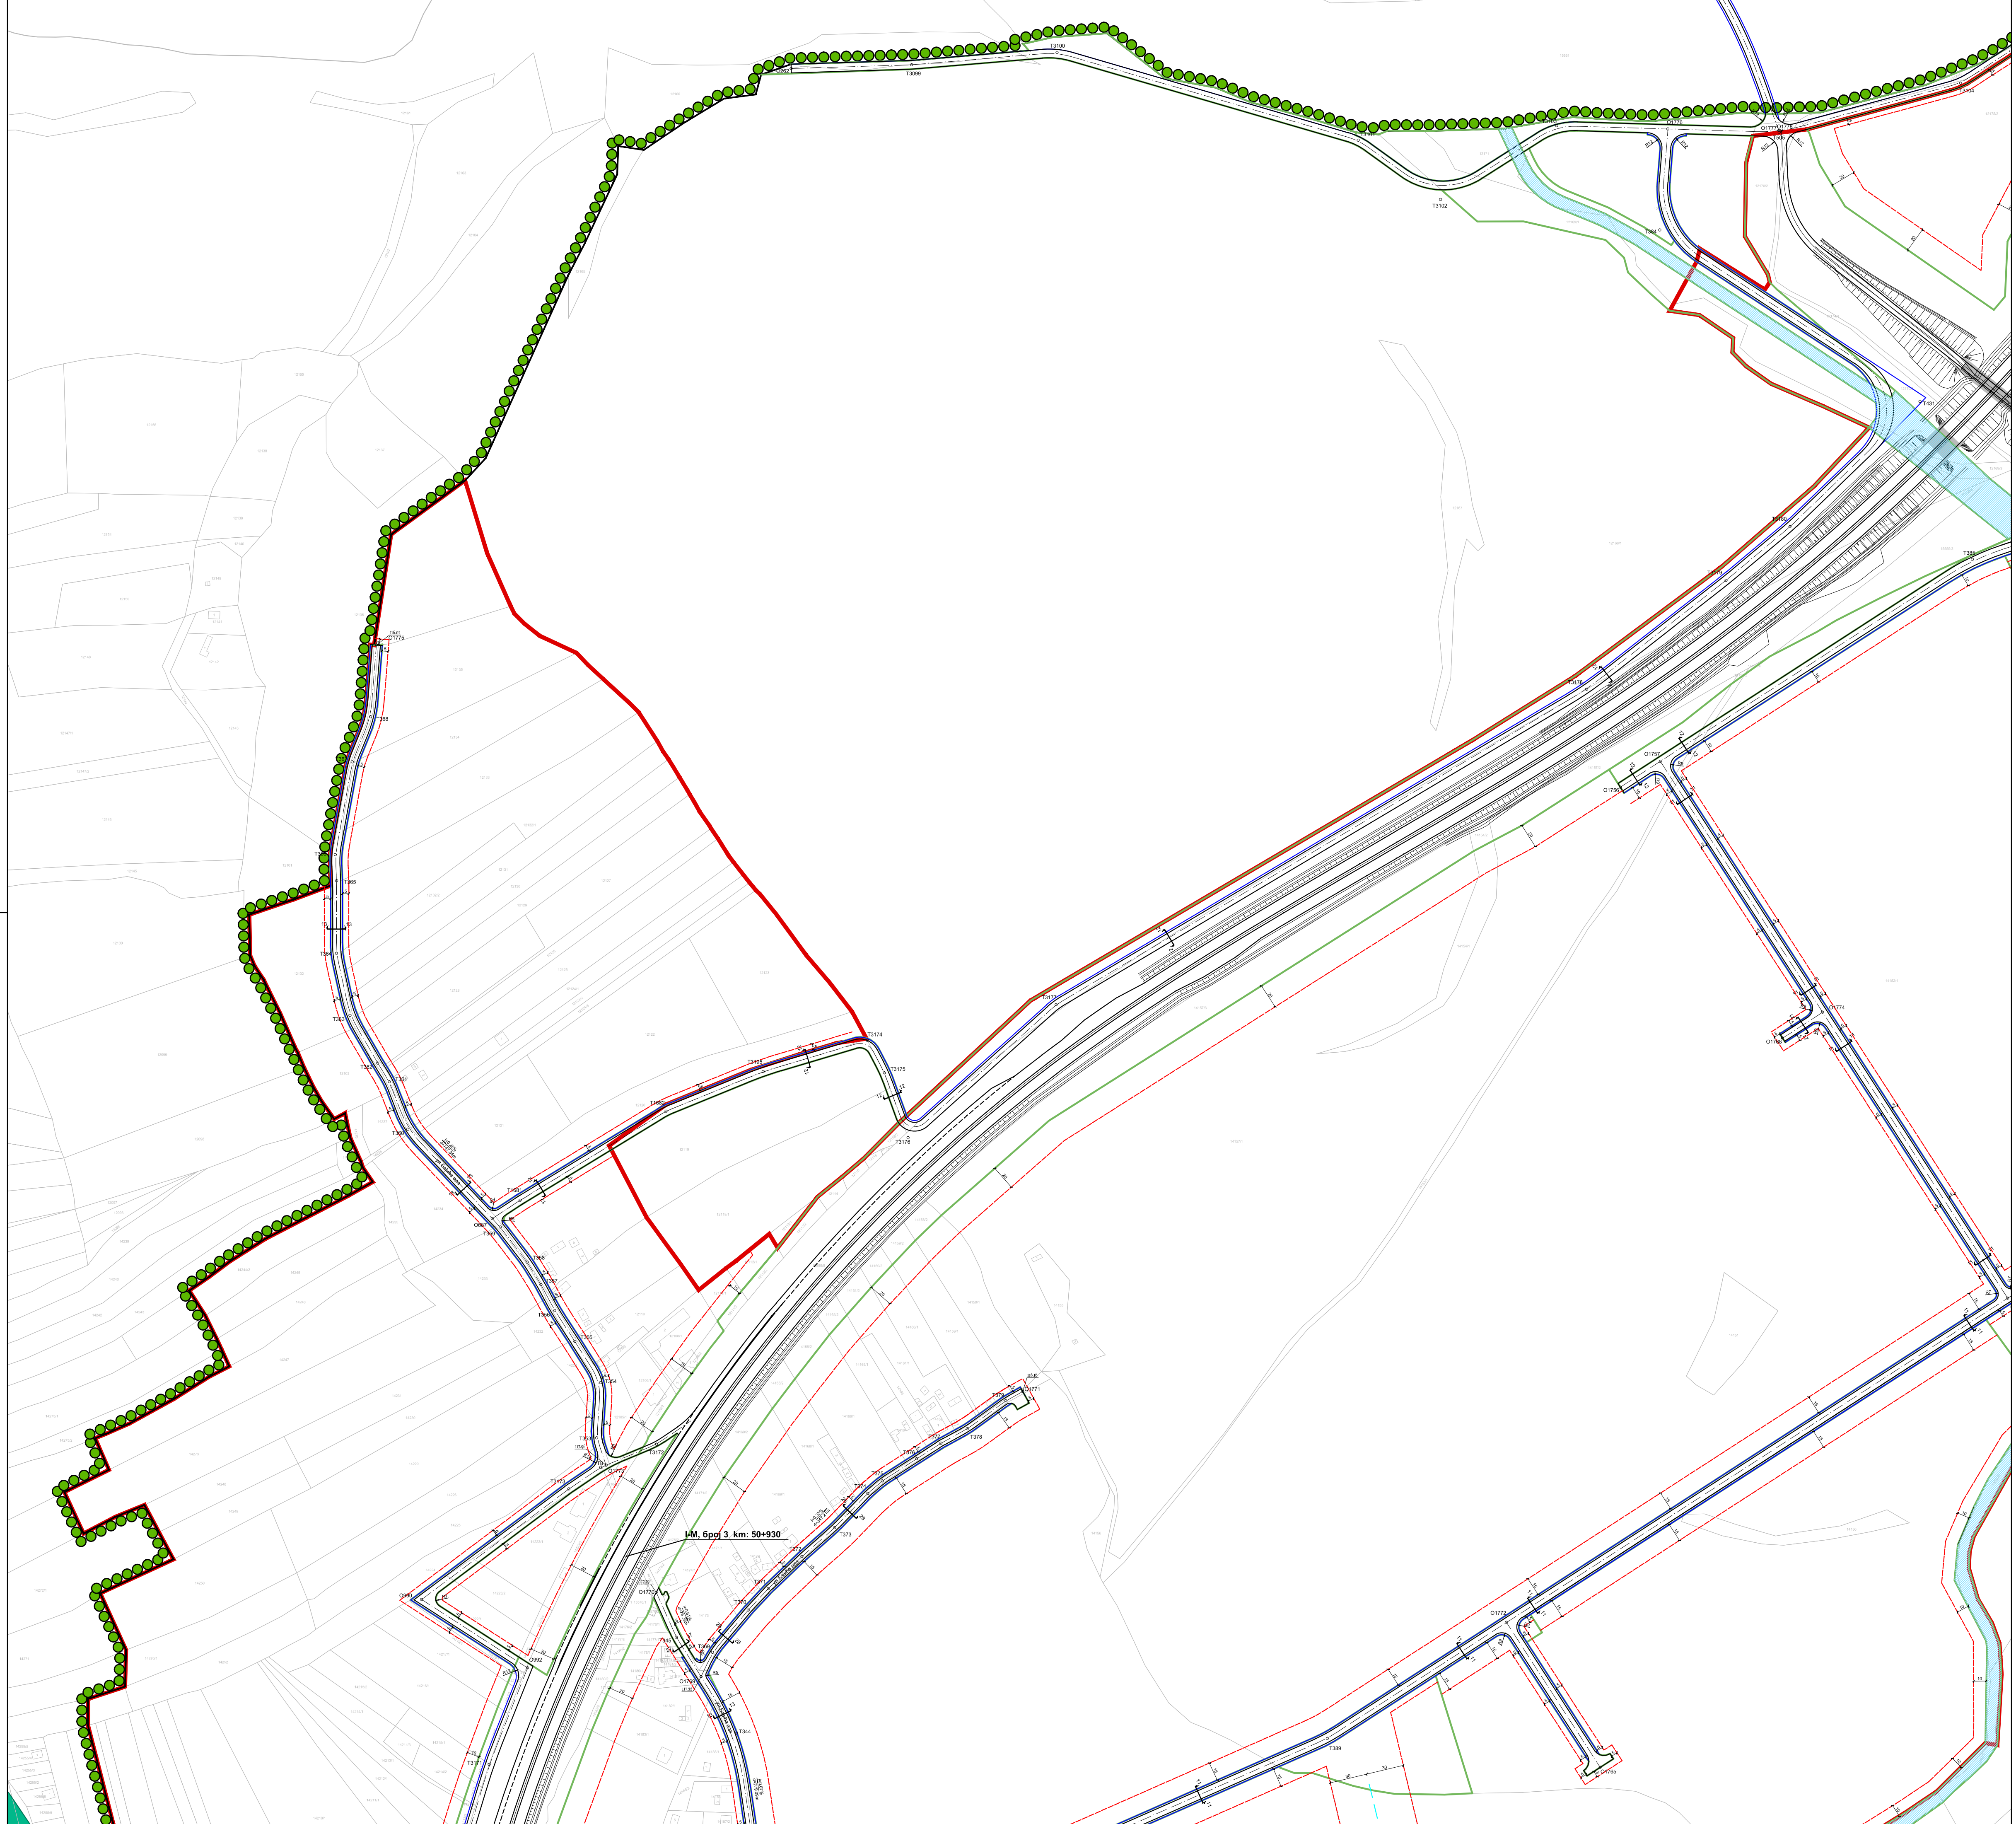

ПОПРЕЧНИ ПРОФИЛИ
Р 1:100

1 - 1

тротоар 1.5 биц.стаза 6.0 коловоз 3.0 разделна трака 6.0 коловоз 1.5 тротоар 1.5

2 - 2

тротоар 1.5 коловоз 6.0 разделна трака 2.5 коловоз 6.0 тротоар 1.5

3 - 3

тротоар 1.5 биц.стаза 6.0 коловоз 1.5 разделна трака 6.0 коловоз 1.5 биц.стаза 6.0 тротоар 1.5

4 - 4

тротоар 4.0 коловоз 6.0 разделна трака 0.8 коловоз 2.5 биц.стаза 1.5 тротоар 1.5

5 - 5

тротоар 1.5 биц.стаза 12.0 коловоз 1.5 биц.стаза 1.5 тротоар 1.5

6 - 6

тротоар 2.0 коловоз 8.5 тротоар 2.0

7 - 7

тротоар 3.5 коловоз 8.0 тротоар 3.5

7 - 7'

тротоар 2.0 зеленило 1.5 коловоз 8.0 зеленило 1.5 тротоар 2.0

8 - 8

тротоар 1.5 коловоз 8.0 тротоар 1.5

9 - 9

коловоз 8.0 тротоар 1.5

10 - 10

тротоар 7.0 коловоз 3.5 тротоар 3.5

11 - 11

тротоар 1.5 коловоз 7.0 тротоар 1.5

12 - 12

коловоз 7.0 тротоар 1.5

13 - 13

тротоар 1.5 коловоз 6.5 тротоар 1.5

14 - 14

тротоар 6.5 коловоз 6.5 тротоар 1.25

15 - 15

тротоар 6.5 коловоз 6.5 тротоар 2.5

16 - 16

коловоз 6.5 тротоар 1.5

17 - 17

тротоар 1.5 коловоз 6.0 тротоар 1.5

18 - 18

тротоар 6.0 коловоз 6.0 тротоар 3.5

19 - 19

тротоар 1.5 коловоз 6.0 биц.стаза 2.5 тротоар 1.5

20 - 20

коловоз 6.0 тротоар 1.5

21 - 21

банкина 1.0 коловоз 6.0 банкина 1.0

22 - 22

коловоз 6.0 банкина 1.0

23 - 23

тротоар 2.0 коловоз 5.5 тротоар 2.0

24 - 24

тротоар 5.5 коловоз 5.5 тротоар 1.5

25 - 25

коловоз 5.5 тротоар 1.5

26 - 26

банкина 1.0 коловоз 5.5 тротоар 3.0

27 - 27

банкина 1.0 коловоз 5.5 банкина 1.0

28 - 28

тротоар 5.0 коловоз 5.0 тротоар 3.0

29 - 29

коловоз 5.0 тротоар 2.0

30 - 30

тротоар 5.0 коловоз 1.0 банкина 1.0

31 - 31

банкина 1.0 коловоз 5.0 банкина 1.0

32 - 32

коловоз 5.0 банкина 1.0

33 - 33

коловоз 4.0 тротоар 1.5

34 - 34

банкина 0.5 коловоз 4.0 банкина 0.5

35 - 35

коловоз 4.0 банкина 1.0

36 - 36

банкина 0.75 коловоз 3.5 банкина 0.75

37 - 37

коловоз 3.5 тротоар 1.5

38 - 38

коловоз 3.5 тротоар 4.5

39 - 39

банкина 1.0 коловоз 6.5 банкина 1.0

ЛЕГЕНДА:

Граница Измене и допуне плана генералне регулације

Граница катастарске општине

Граница грађевинског подручја

Регулациона линија

Грађевинска линија

Оса коловоза

Линија коловоза

Линија тротоара

Линија бициклистичке стазе

Линија зеленила

Пешачка стаза

Регионална пруга Рума - Шабац -Распутница Доња Борина државна граница -(Зворник Нови)

ВОДНО ЗЕМЉИШТЕ У ГРАЂЕВИНСКОМ ПОДРУЧЈУ

Водно земљиште

Приобални појас - зеленило уз водоток

Водно земљиште-река Дрина

ДАЛЕКОВОДИ СА ЗАШТИТОМ

Постојећи далековод 110kV

Планирани далековод 110kV

Постојећи надземни далековод 35kV

Постојећа ТС 110/35 kV

Постојећа ТС 35/10 kV

ИЗМЕНЕ И ДОПУНЕ ПЛАНА ГЕНЕРАЛНЕ РЕГУЛАЦИЈЕ ЗА НАСЕЉЕНО МЕСТО ЛОЗНИЦА

ПЛАН САОБРАЋАЈА, РЕГУЛАЦИЈЕ И НИВЕЛАЦИЈЕ (ДЕТАЉНЕ КАРТЕ)

БР. ЛИСТА: 5.1.

РАЗМЕР: 1 : 2 500

ДАТУМ: 2026. г.

РУКОВОДИЛАЦ РАДНОГ ТИМА:
Јадранка Караџић, д-р.

ДИРЕКТОР:
Марина Агатуновић дипл.еко.

СКУПШТИНА ГРАДА ЛОЗНИЦЕ
Председница Скупштине

НАРУЧИЛАЦ: ГРАД ЛОЗНИЦА

ОБРАЂИВАЧ: "ИНФОПЛАН" Д.О.О. АРАНЂЕЛОВАЦ

ISOQAR

UKAS