
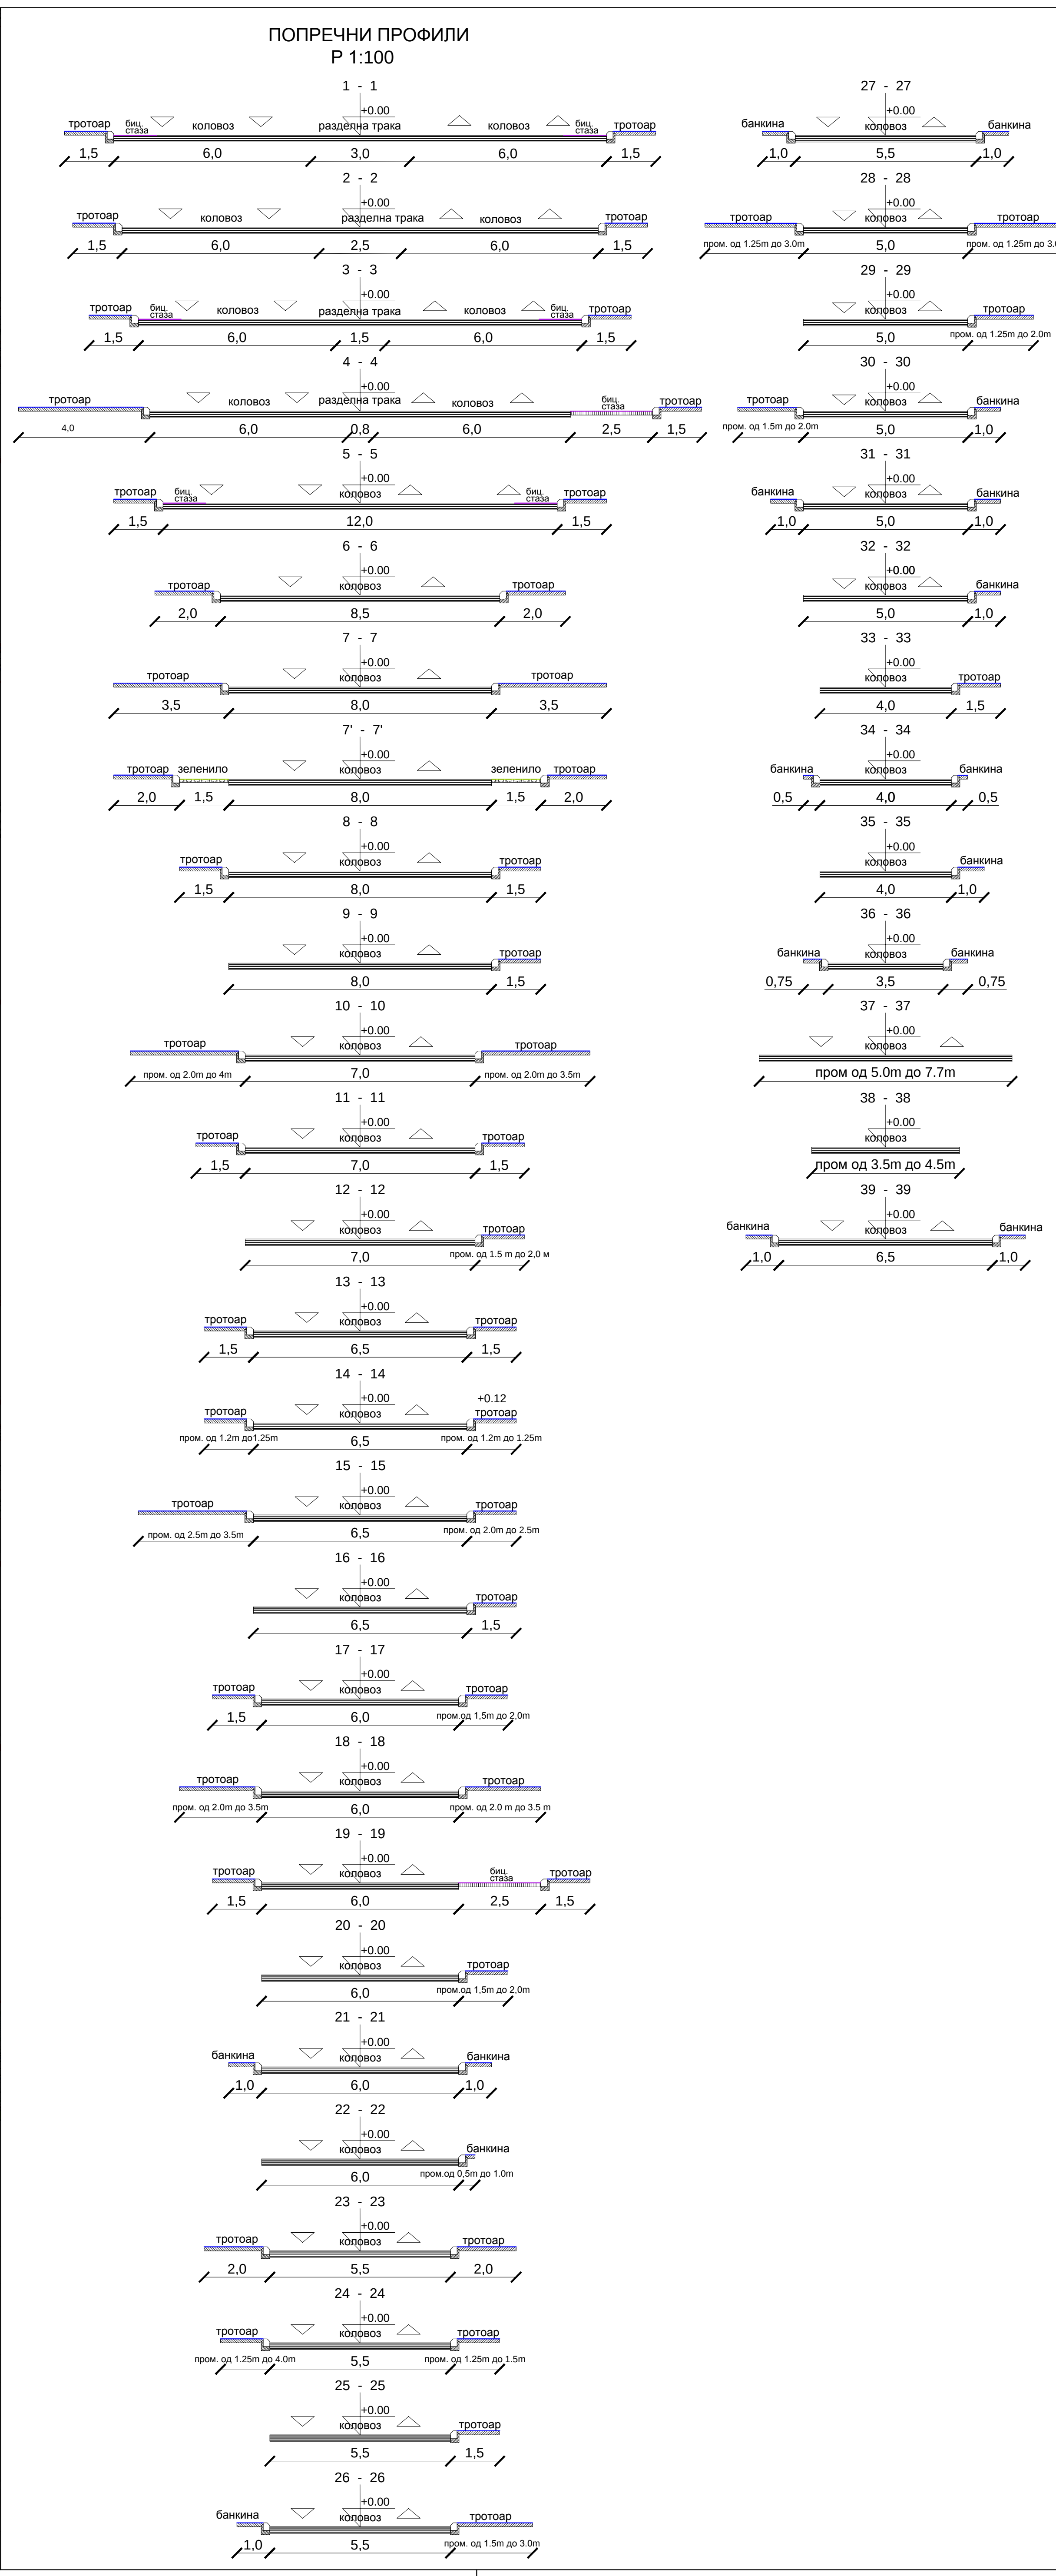


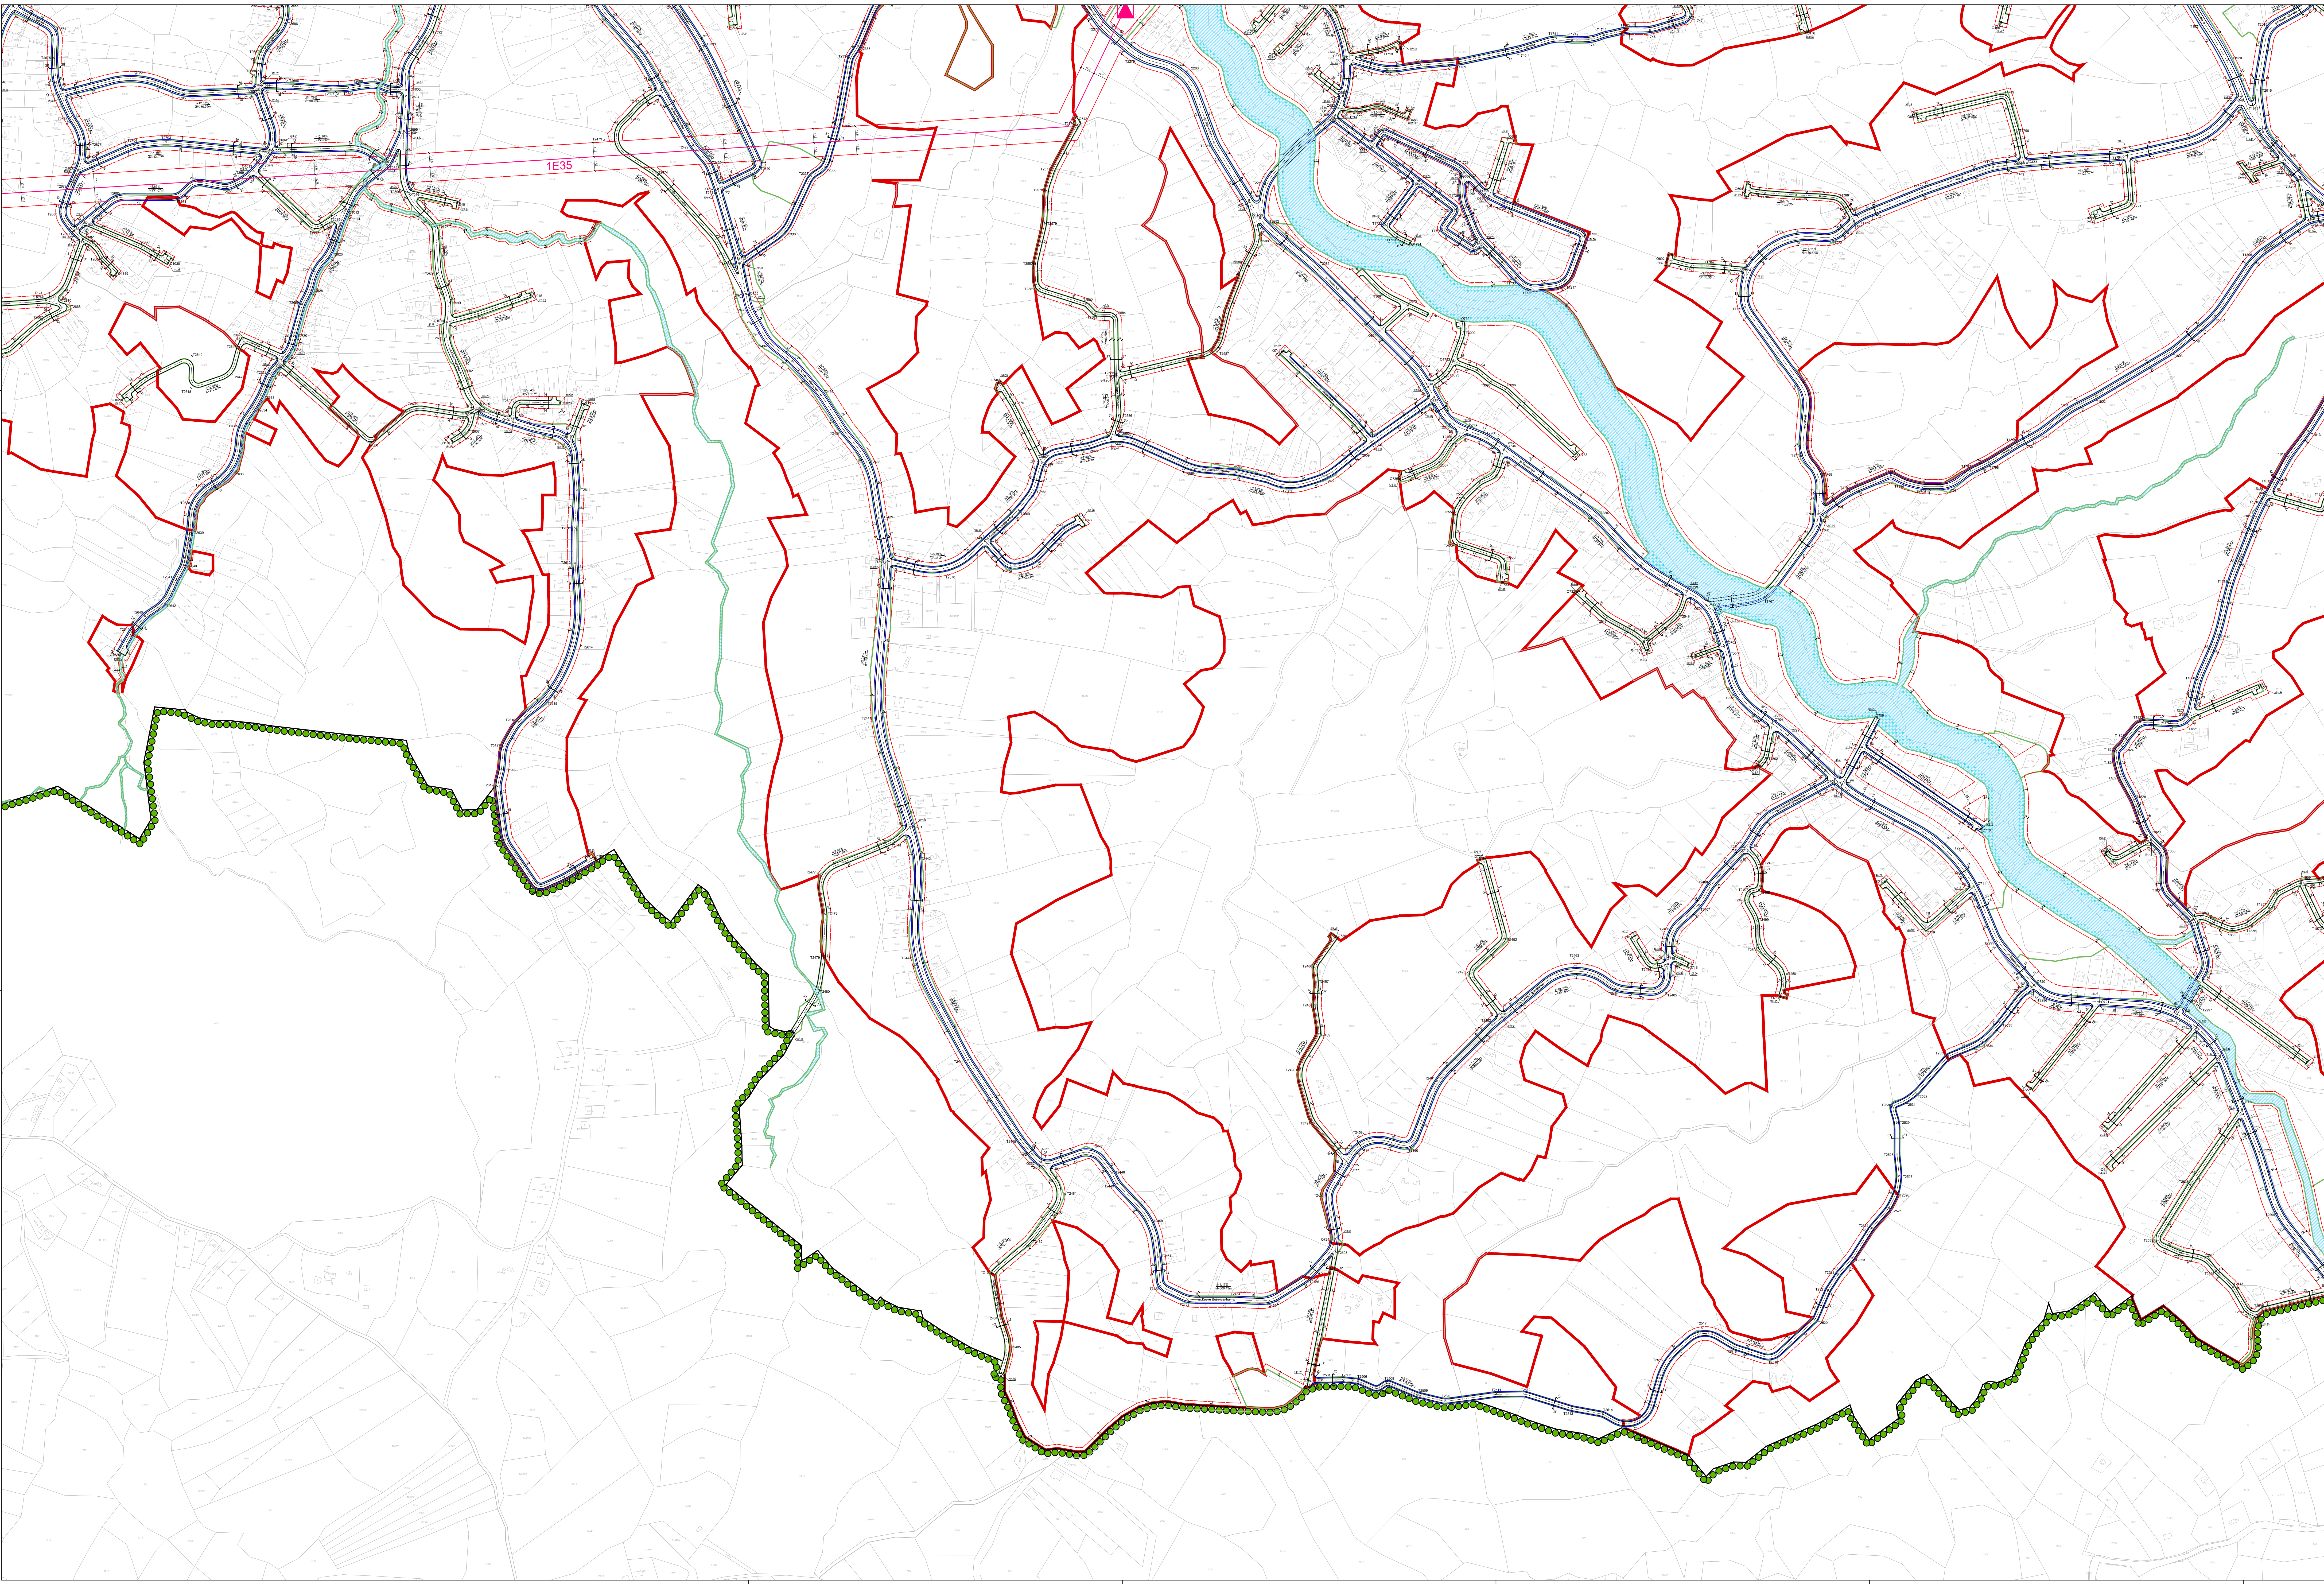

СКУПШТИНА ГРАДА ЛОЗНИЦЕ

Измене и допуне Плана генералне регулације за насељено место Лозница

ШЕМА ЛИСТОВА

ЛЕГЕНДА:

- Граница Измене и допуне плана генералне регулације
- Граница катастарске општине
- Граница грађевинског подручја
- Регулациона линија
- Грађевинска линија
- Оса коловоза
- Линија коловоза
- Линија тротоара
- Линија биделистичке стазе
- Линија зеленила
- Пешачна стаза

ВОДНО ЗЕМЉИШТЕ У ГРАЂЕВИНСКОМ ПОДРУЧЈУ

- Водно земљиште
- Приобални појас - зеленило уз водоток
- Водно земљиште-река Дрина

ДАЛЕКОВОДИ СА ЗАШТИТОМ

- Постројење далековод 110kV
- Планирани далековод 110kV
- Постројење наземни далековод 35kV
- Постројење TC 110/35 kV
- Постројење TC 35/10 kV

Измене и допуне Плана генералне регулације за насељено место Лозница

ПЛАН САОБРАЋАЈА, РЕГУЛАЦИЈЕ И НИВЕЛАЦИЈЕ (деталне карте)

РАЗМЕР: 1:2 500

РИСОВАО/ЦА РАДНОГ ТИМА: Јасмина Карановић, дип.

ДИРЕКТОР: Марија Аугустовић, дип.инж.

ДАТУМ: 28/26. 8.

СКУПШТИНА ГРАДА ЛОЗНИЦЕ

ПРЕДСЕДНИК: Скупштине

НАРУЧИЛАЦ: ГРАД ЛОЗНИЦА

ОБРАЂИВАЧ: "ИНФОПЛАН" Д.О.О. АРАНЂЕЛОВАЦ

БР. ЛИСТА: 5.11.

ИЗДАНО: 12/2018

ISO 9001:2015

ISO 14001:2015