


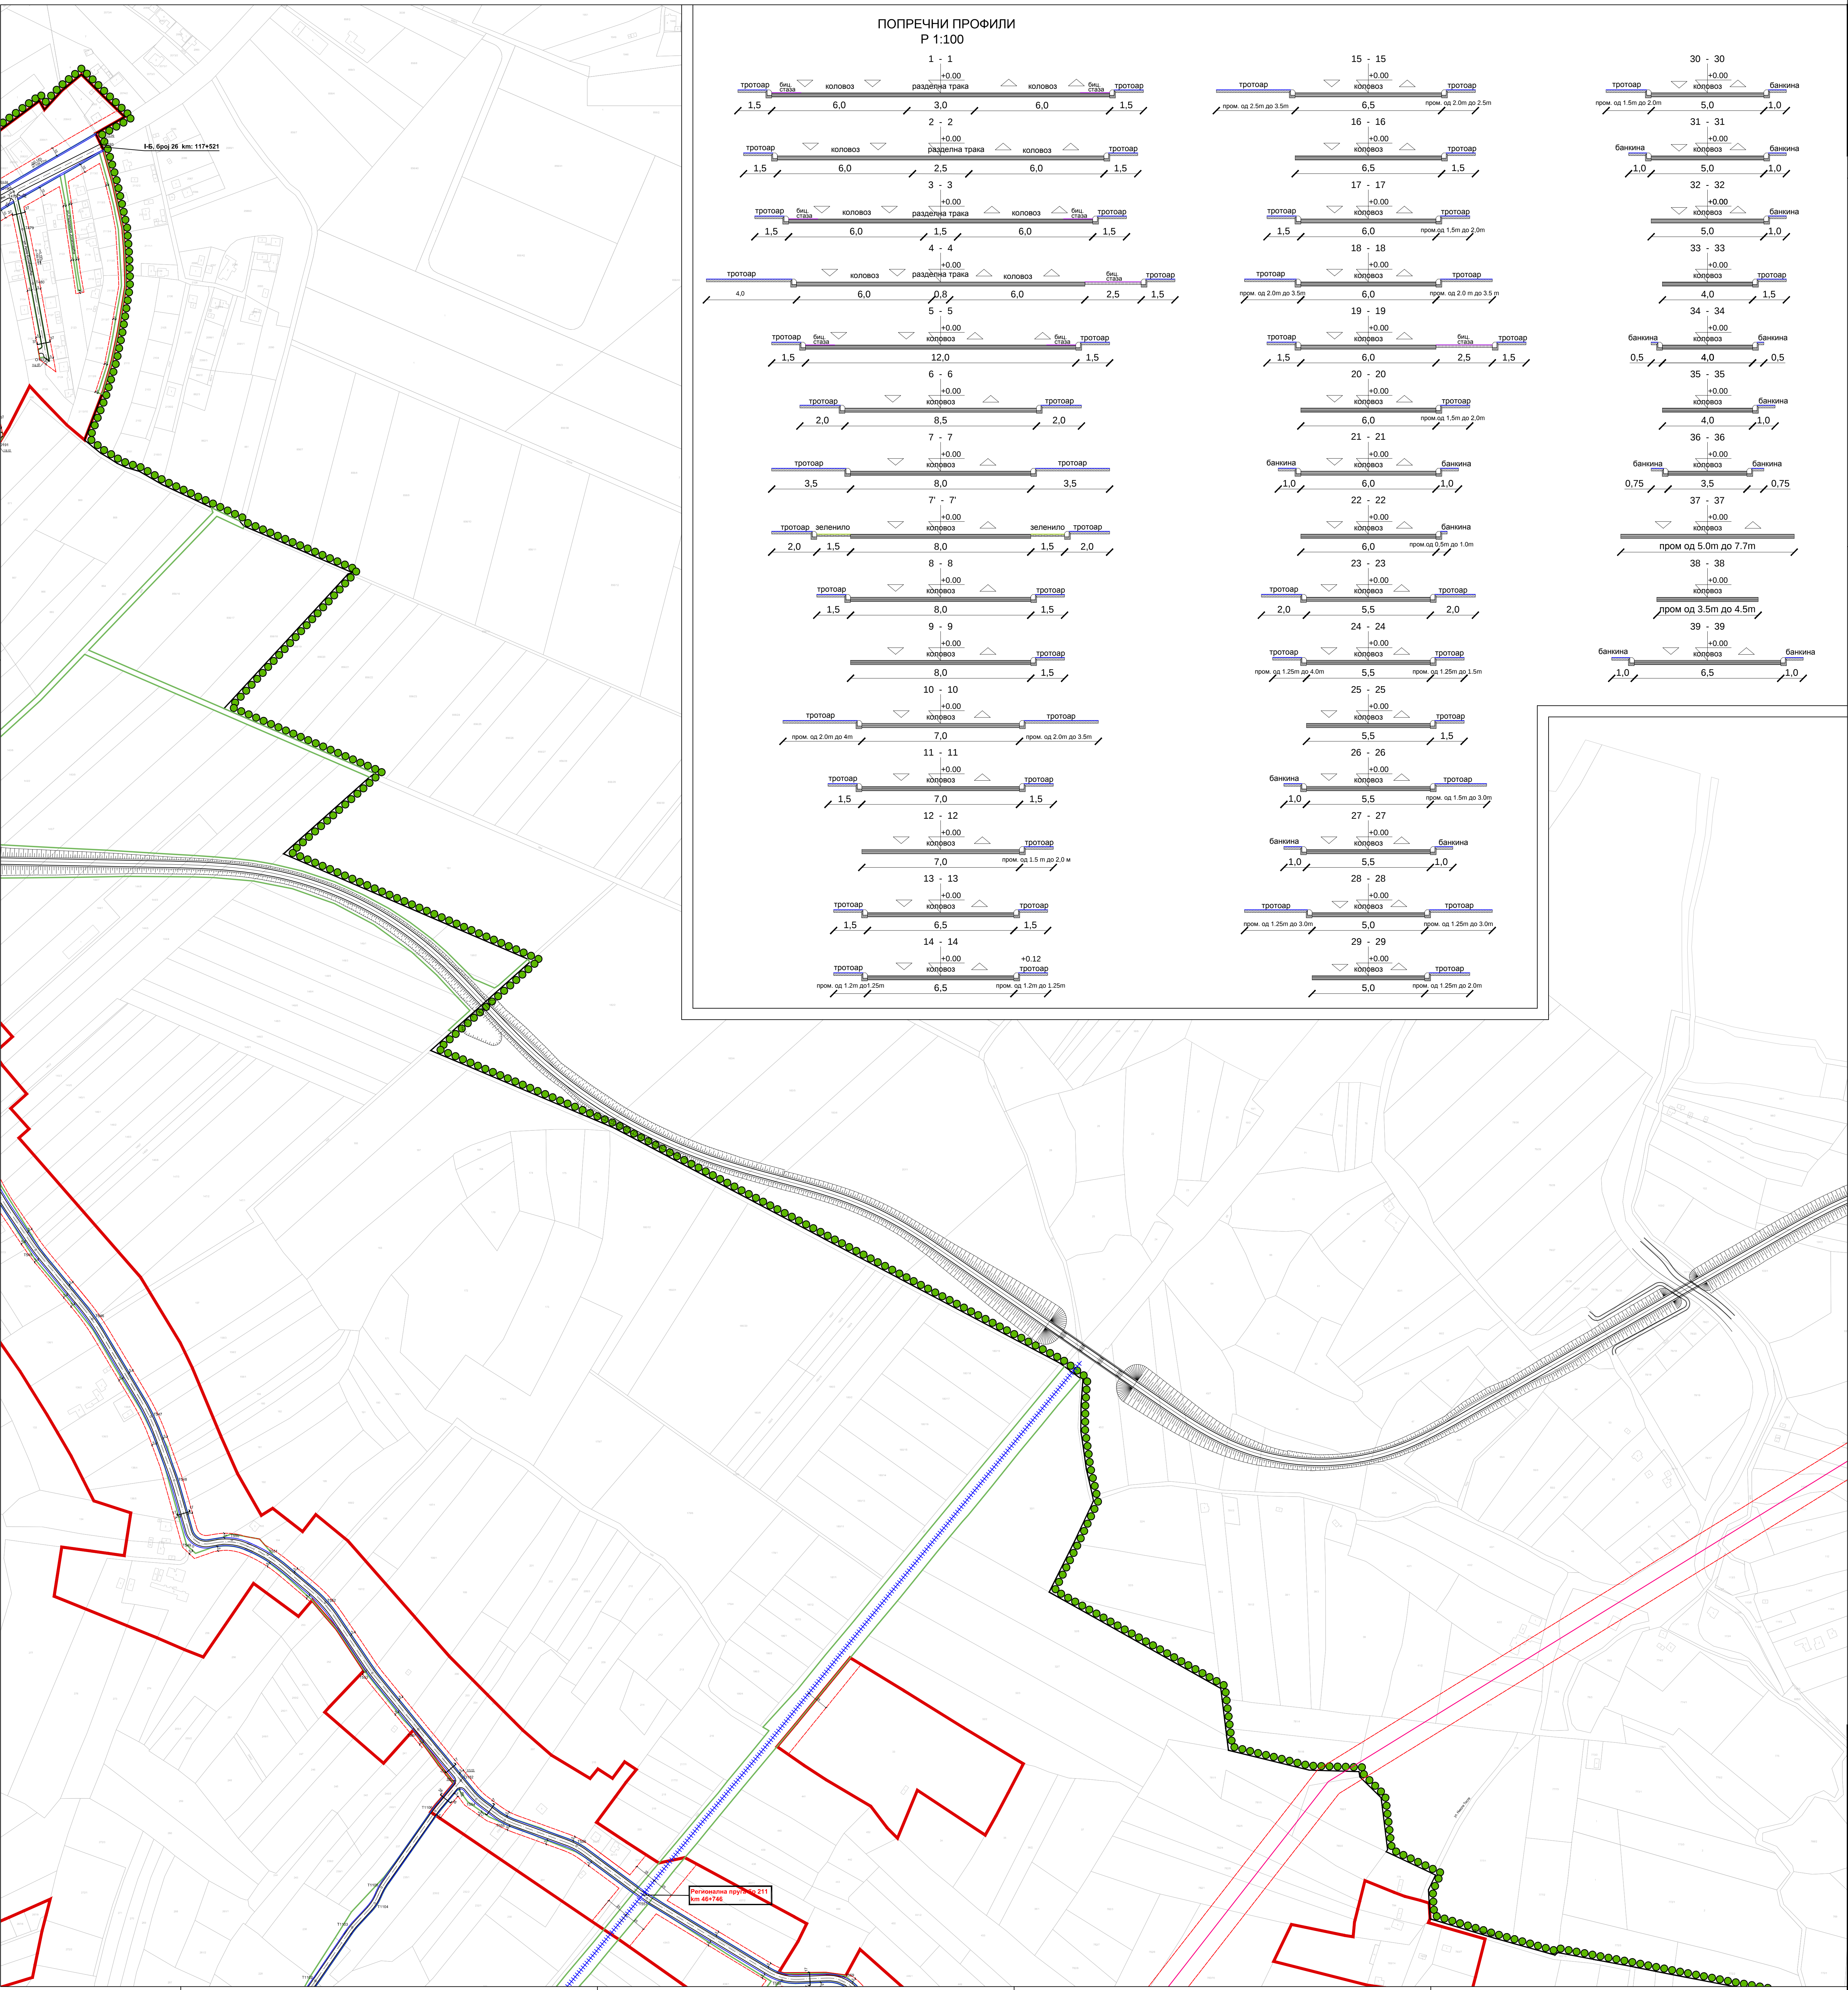

СКУПШТИНА ГРАДА ЛОЗНИЦЕ

Измене и допуне Плана генералне регулације за насељено место Лозница

ШЕМА ЛИСТОВА

ЛЕГЕНДА:

Граница Измене и допуне плана генералне регулације

Граница катастарске општине

Граница грађевинског подручја

Регулациона линија

Грађевинска линија

Оса коловоза

Линија коловоза

Линија тротоара

Линија бициклистичке стазе

Линија зеленила

Пешачка стаза

Регионална пута Рума - Шабач -Распутница Доња Борина државна граница -Зворник Нови

ВОДНО ЗЕМЉИШТЕ У ГРАЂЕВИНСКОМ ПОДРУЧЈУ

Водно земљиште

Приобални појас - зеленило уз водоток

Водно земљиште-река Дрина

ДАЛЕКОВОДИ СА ЗАШТИТОМ

Постојећи далековод 110kV

Планирани далековод 110kV

Постојећи надземни далековод 35kV

Постојећа TC 110/35 kV

Постојећа TC 35/10 kV

Л

О

З

Н

И

Ц

А

Измене и допуне Плана генералне регулације за насељено место Лозница

БР. ЛИСТА: 5.3.

ПЛАН САОБРАЋАЈА, РЕГУЛАЦИЈЕ И НИВЕЛАЦИЈЕ (деталне карте)

РАЗМЕРА: 1 : 2 500 ДАТУМ: 2026. г.

РУКОВОДИЛАЦ РАДНОГ ТИМА: Јадранка Каралић, дија. ДИРЕКТОР: Марина Агаџиновић дипл.екоп. СКУПШТИНА ГРАДА ЛОЗНИЦЕ Председница Скупштине

НАРУЧИЛАЦ: ГРАД ЛОЗНИЦА

ОБРАЂИВАЧ: "ИНФОПЛАН" Д.О.О. АРАНЂЕЛОВАЦ