
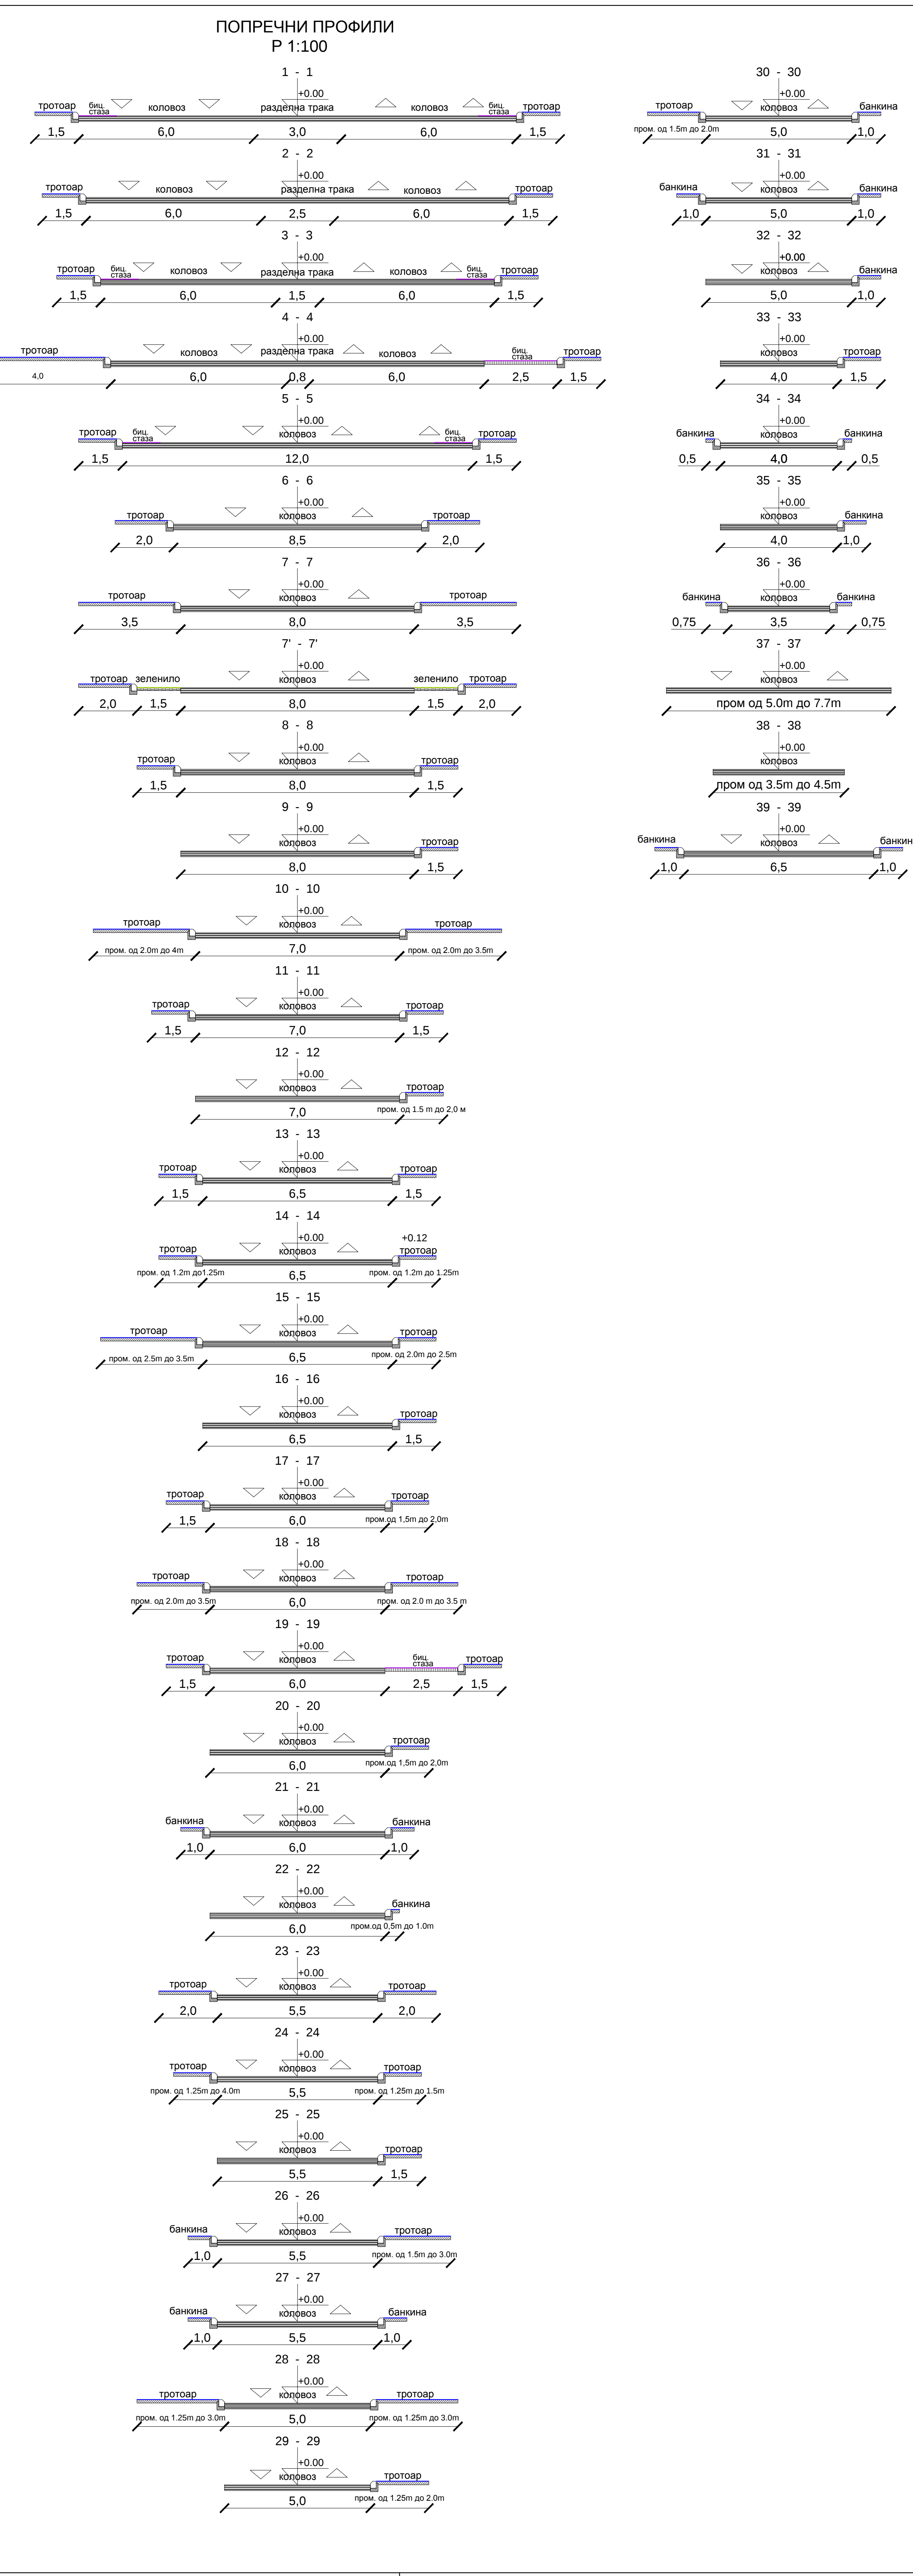


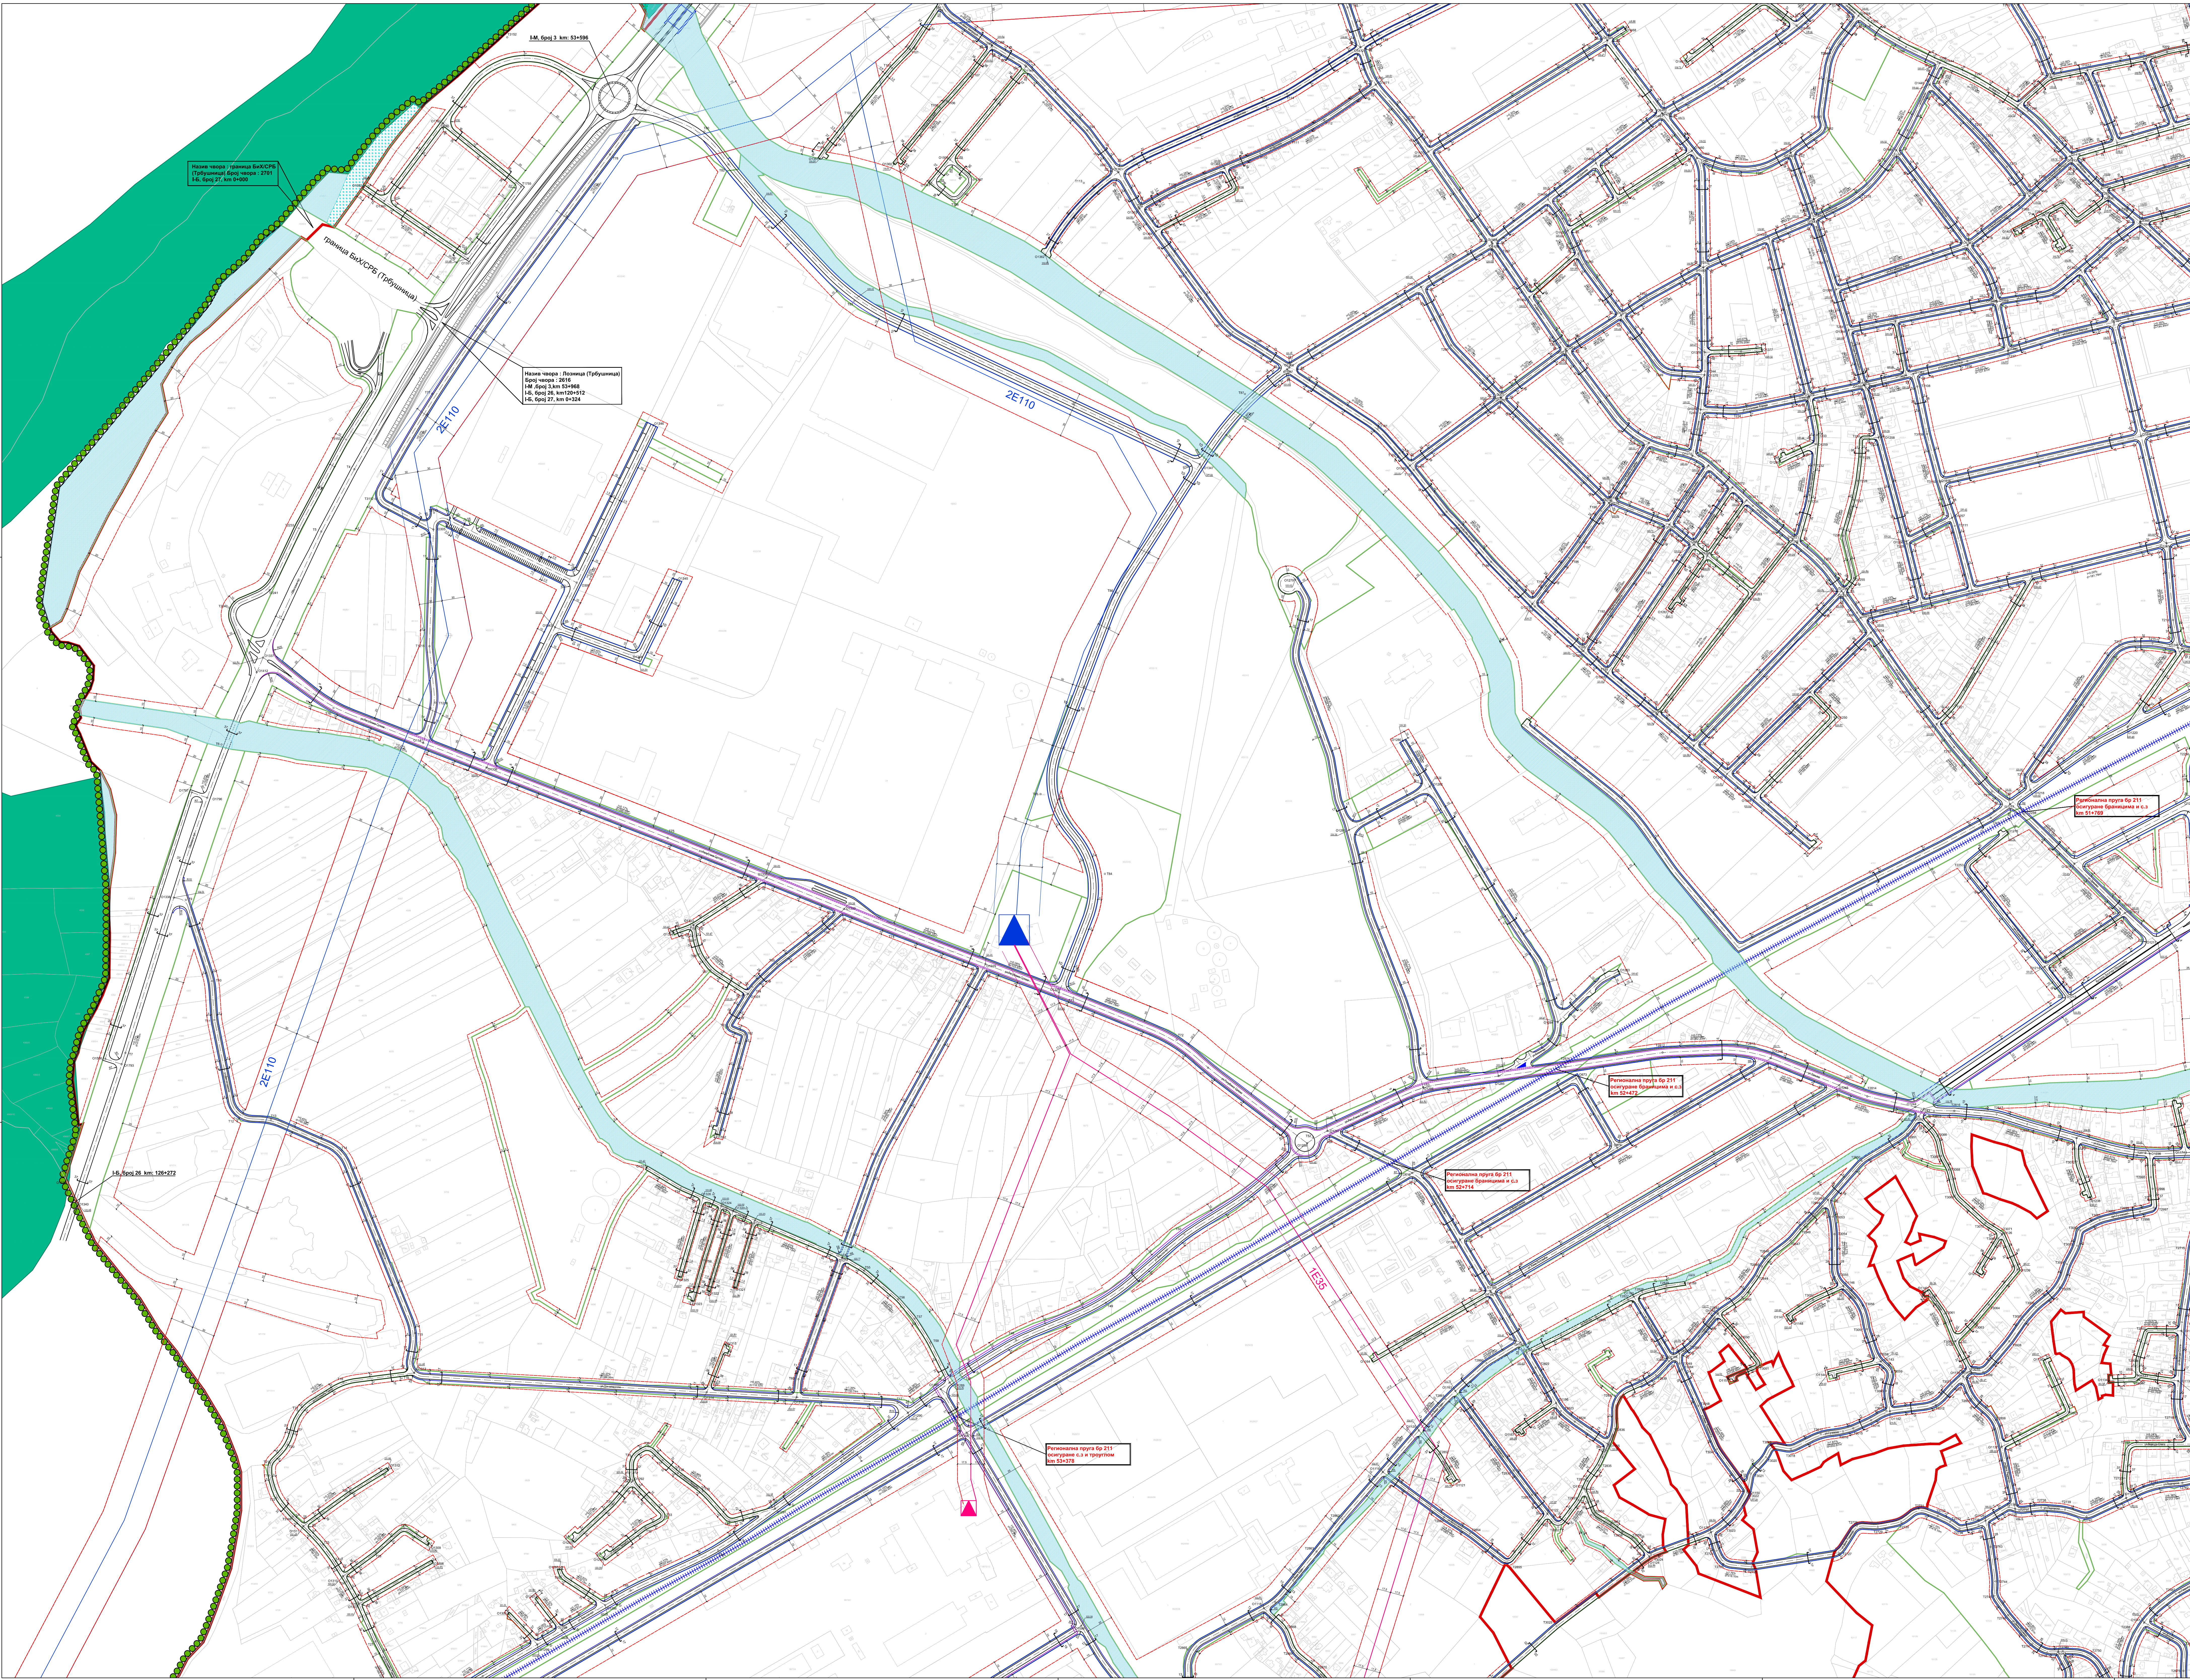

КУПШТИНА ГРАДА ПОЗНИЦЕ

Измене и допуне Плана генералне регулације за насељено место Позница

ШЕМА ЛИСТОВА

ЛЕГЕНДА:

- Граница Измене и допуне плана генералне регулације
- Граница катастарске општине
- Граница грађевинског подручја
- Регулациона линија
- Грађевинска линија
- Оса коловоза
- Линија коловоза
- Линија тротоара
- Линија бициклистичке стазе
- Линија зеленила
- Пешачка стаза
- Регионална пута Р 211 - Шабац - Распутница Доња Борина државна граница - (Зворник Нови)

ВОДНО ЗЕМЉИШТЕ У ГРАЂЕВИНСКОМ ПОДРУЧЈУ

- Водно земљиште
- Приобални појас - зеленило уз водооток
- Водно земљиште-река Дрина

ДАЛЕКОВОДИ СА ЗАШТИТОМ

- Постојећи далековод 110кV
- Планирани далековод 110кV
- Постојећи надземни далековод 35кV
- Постојећа ТС 110/35 kV
- Постојећа ТС 35/20 kV

ИЗМЕНЕ И ДОПУНЕ ПЛАНА ГЕНЕРАЛНЕ РЕГУЛАЦИЈЕ ЗА НАСЕЉЕНО МЕСТО ПОЗНИЦА

ПЛАН САОБРАЋАЈА, РЕГУЛАЦИЈЕ И НИВЕЛАЦИЈЕ (ДЕТАЉНЕ КАРТЕ)

РАЗМЕР: 1 : 2 500

ДИРЕКТОР: Милош Јаковљевић, дип.инж.

НАРУЧИЛАЦ: ГРАД ПОЗНИЦА

ОБРАЂИВАЧ: "ИНФОПЛАН" Д.О.О. АРАНЂЕЛОВАЦ

ИП. ЛИСТА: 5.7.

ДАТУМ: 2024. г.

СКУПШТИНА ГРАДА ПОЗНИЦЕ

ПРЕДСЕДНИК СКУПШТИНЕ

ISO 9001:2015

ISO 14001:2015

ISO 45001:2018

ISO 22000:2018