


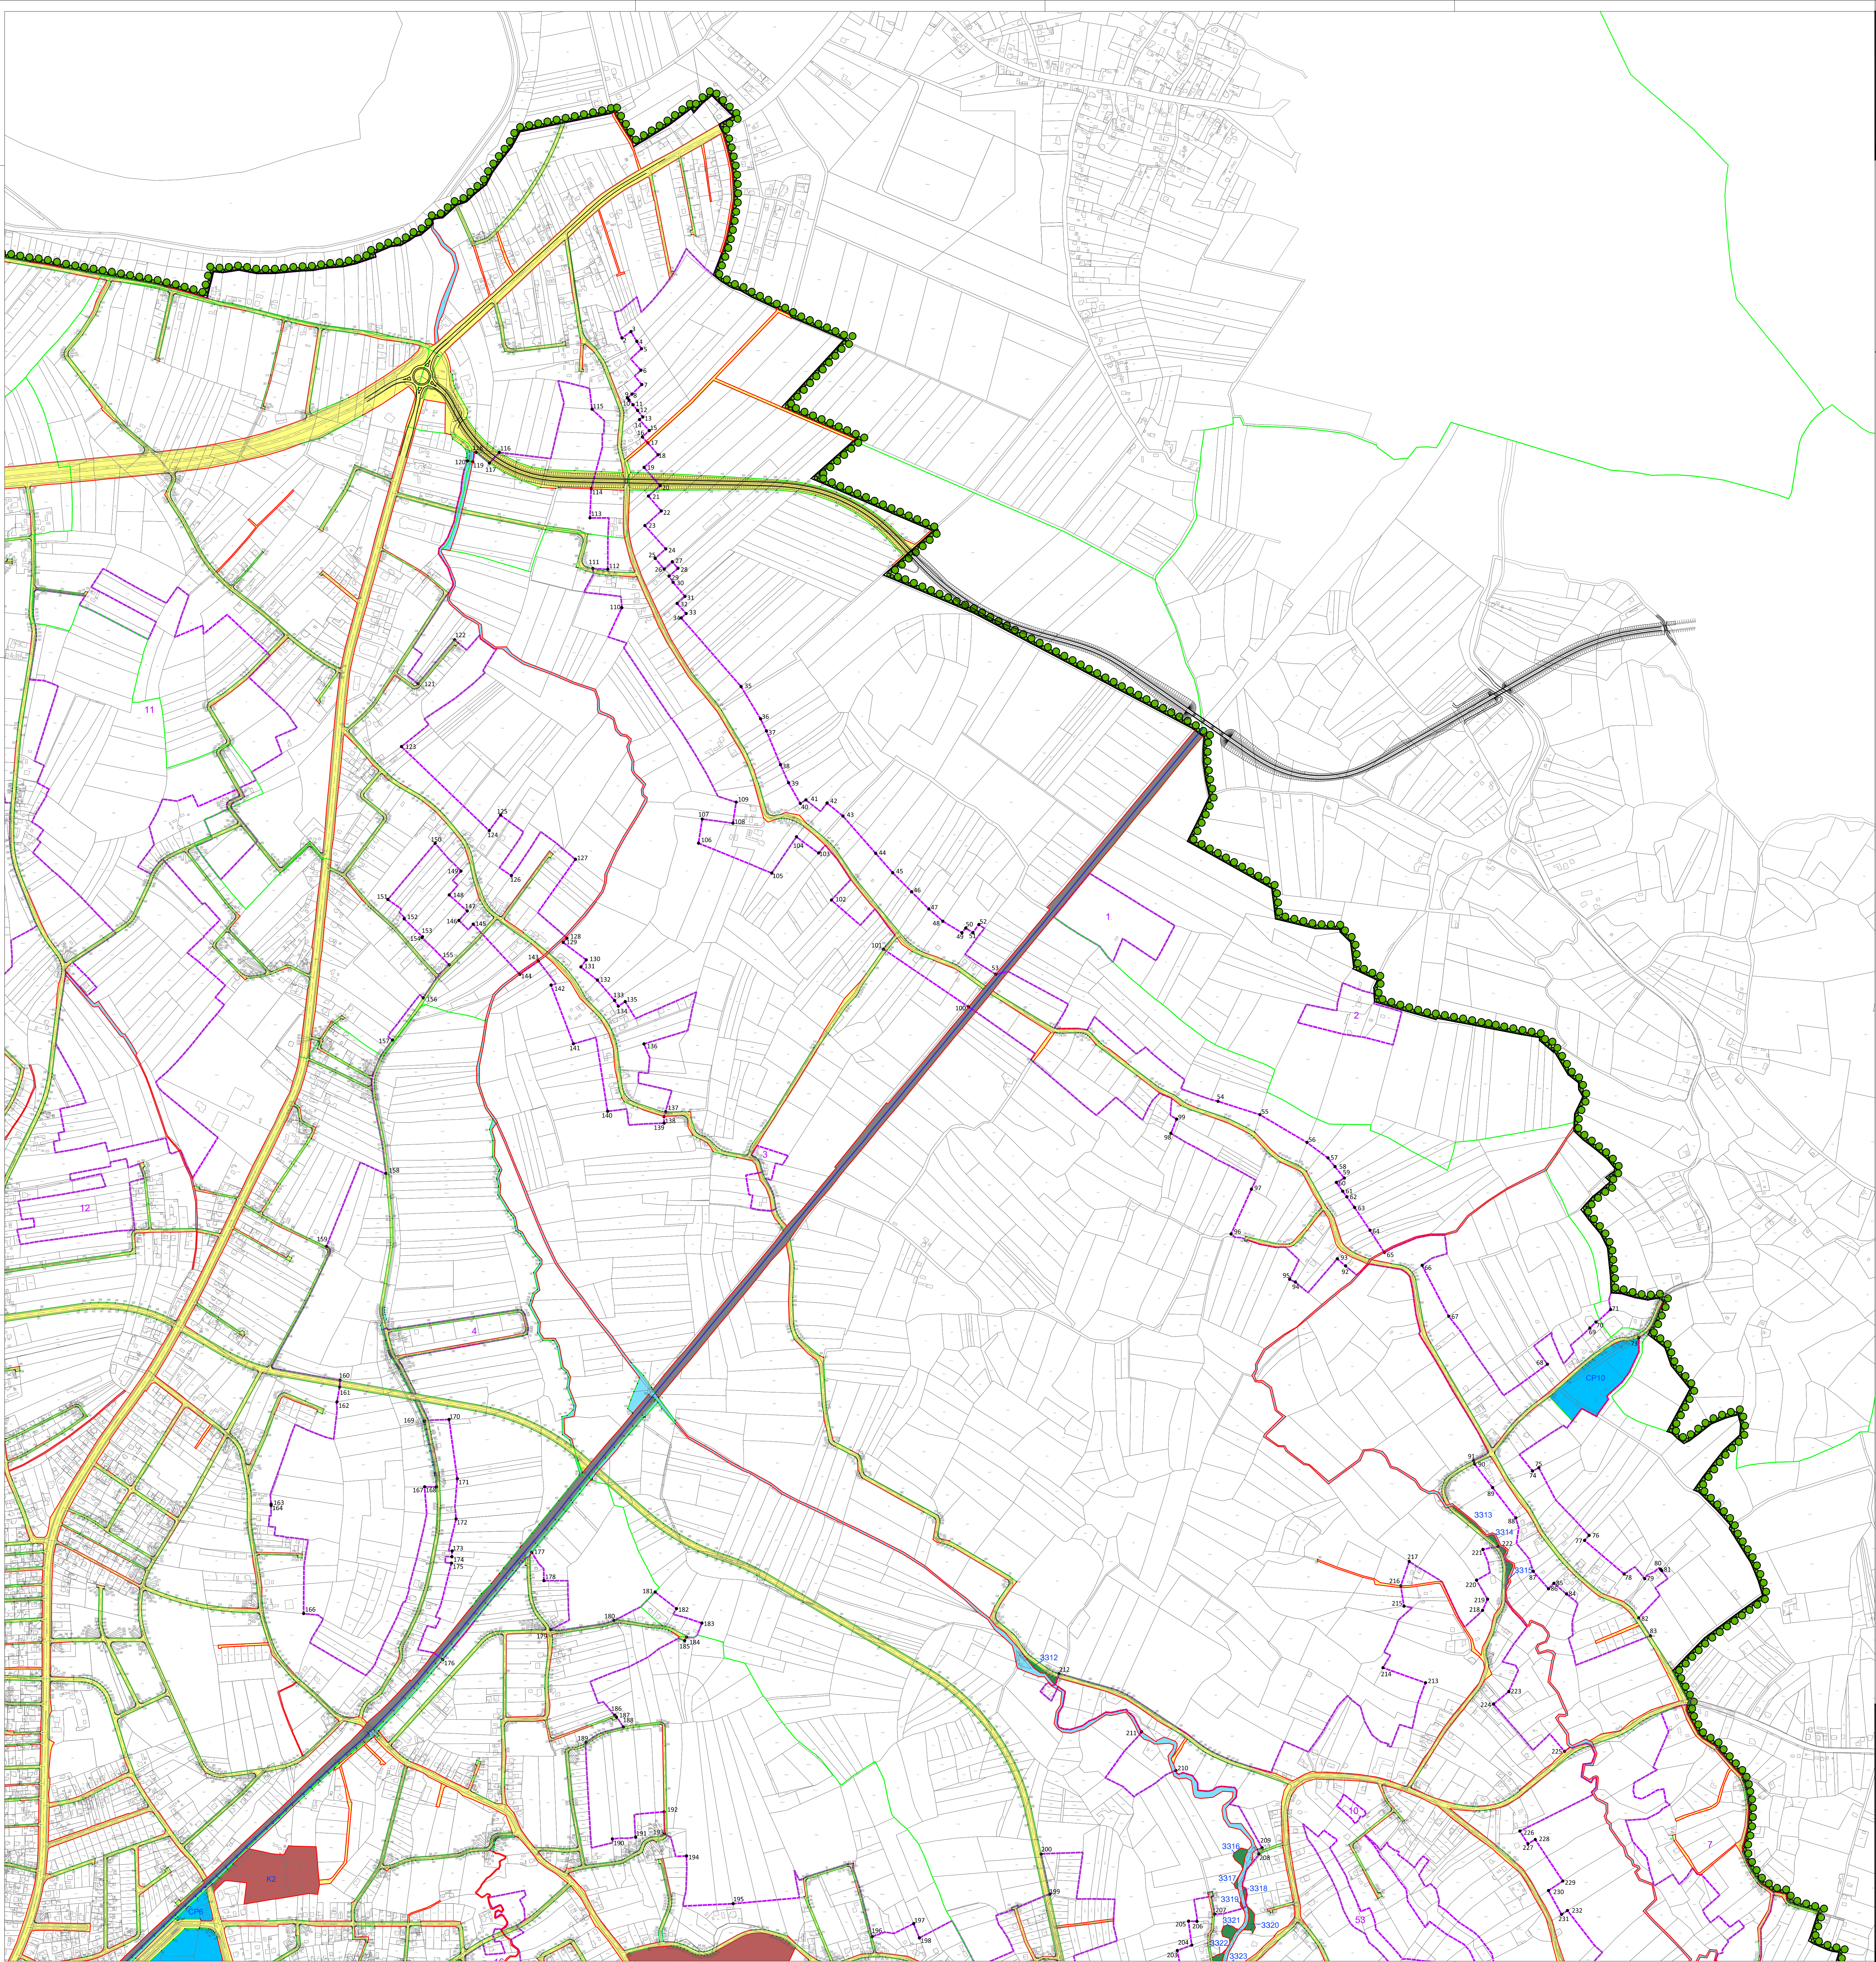

СКУПШТИНА ГРАДА ЛОЗНИЦЕ

Измене и допуне Плана генералне регулације за насељено место Лозница

6.1.

6.2.

6.3.

6.4.

ПРЕГЛЕДНА КАРТА

N

ЛЕГЕНДА:

Граница Измена и допуне плана генералне регулације

Граница катастарске општине

Граница грађевинског подручја

Редни број енклава грађевинског подручја

Редни број енклава које се изузимају из грађевинског подручја

Регулациона линија

Регулациона линија која је идентична постојећој граничној линији катастарске парцеле

Гранична тачка регулационе линије

ПОВРШИНЕ ЈАВНЕ НАМЕНЕ

Саобраћајне површине

Железница

Јавна гаража

Спорт и рекреација

Зеленило, рекреативни простори-парковске површине

Уређене зелене површине унутар блока

Уређене зелене и рекреативне површине-сквер...

Заштитно зеленило

Комуналне површине

Јавни објекти

Посебна намена

Водно земљиште

Л
О
З
Н
И
Ц
А

Измене и допуне Плана генералне регулације за насељено место Лозница

ПЛАН ПОВРШИНА ЈАВНЕ НАМЕНЕ

РАЗМЕР: 1 : 5 000

РУКОВОДИЛАЦ РАДНОГ ТИМА:
Јадранка Каралић, дипл.

ДИРЕКТОР:
Марица Агаџићковић, дипл.економ.

ДАТУМ: 2026. г.

СКУПШТИНА ГРАДА ЛОЗНИЦЕ
Председник Скупштине

БР. ЛИСТА: 6.2.

НАРУЧИЛАЦ: ГРАД ЛОЗНИЦА

ОБРАЂИВАЧ: "ИНФОПЛАН" Д.О.О. АРАНЂЕЛОВАЦ