


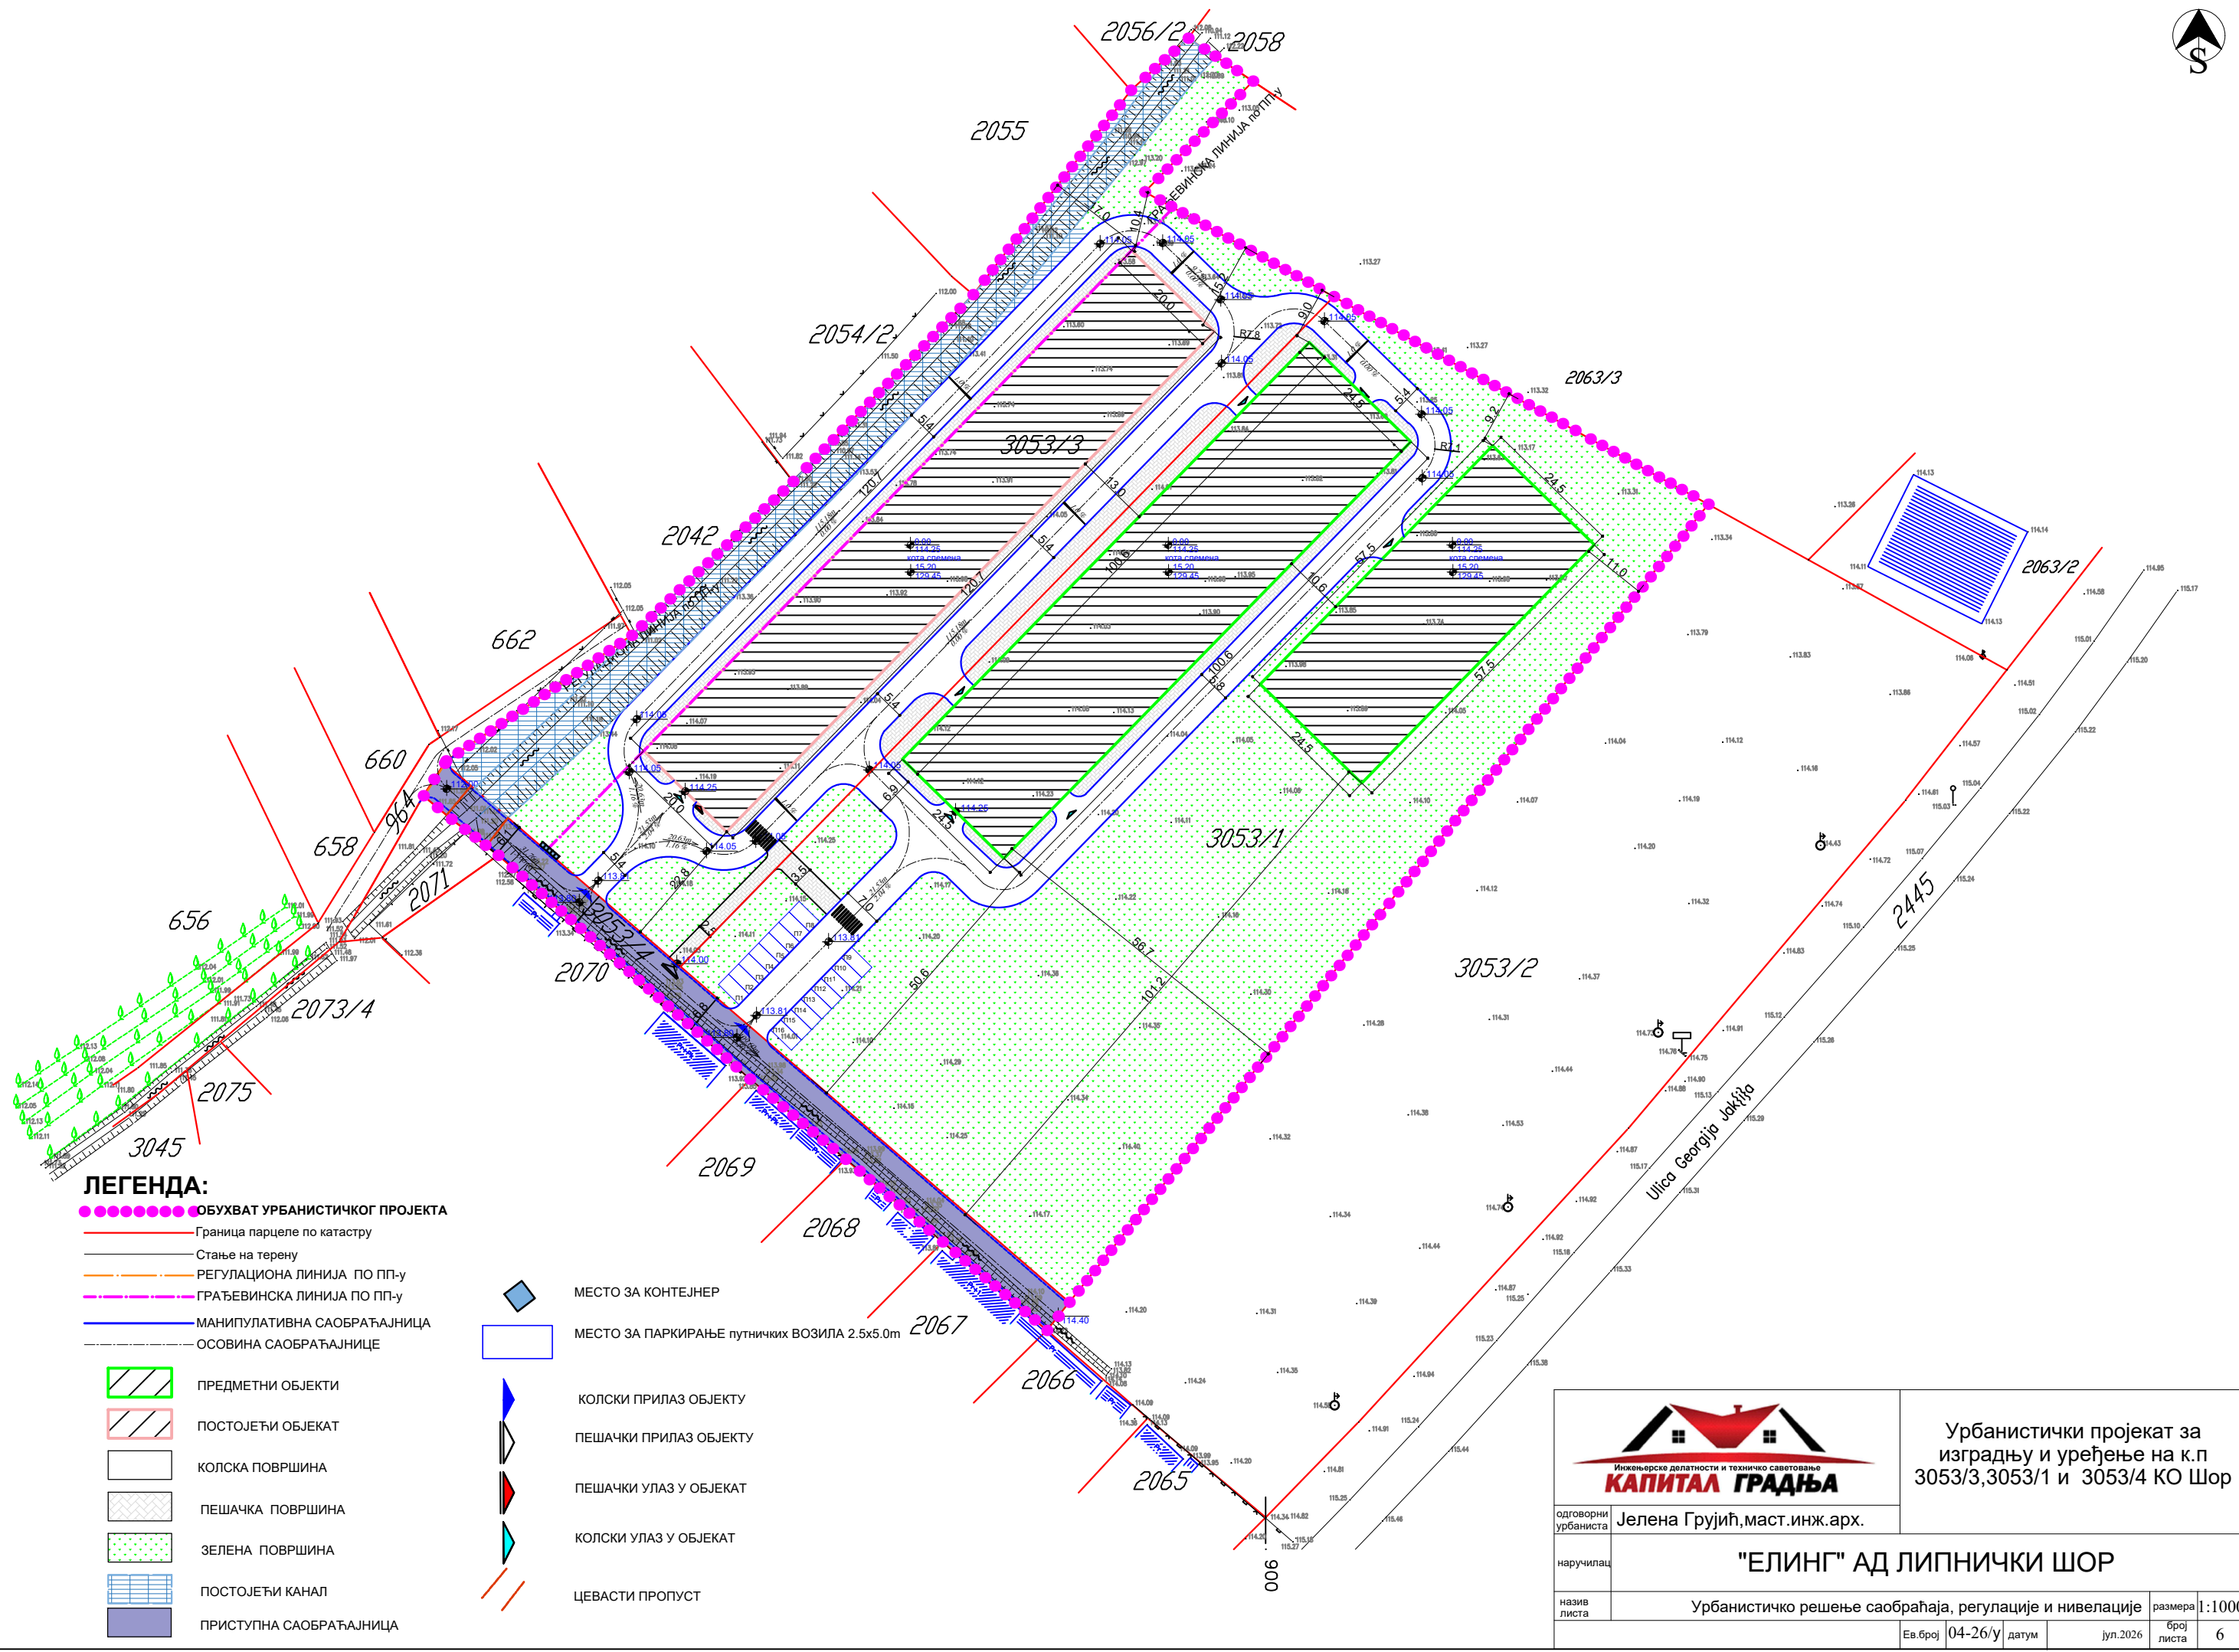

ЛЕГЕНДА:

- ОБУХВАТ УРБАНИСТИЧКОГ ПРОЈЕКТА
- Граница парцеле по катастру
- Стање на терену
- РЕГУЛАЦИОНА ЛИНИЈА ПО ПП-у
- ГРАЂЕВИНСКА ЛИНИЈА ПО ПП-у
- МАНИПУЛАТИВНА САОБРАЋАЈНИЦА
- ОСОВИНА САОБРАЋАЈНИЦЕ
- ▨ ПРЕДМЕТНИ ОБЈЕКТИ
- ▨ ПОСТОЈЕЋИ ОБЈЕКАТ
- КОЛСКА ПОВРШИНА
- ▨ ПЕШАЧКА ПОВРШИНА
- ▨ ЗЕЛЕНА ПОВРШИНА
- ▨ ПОСТОЈЕЋИ КАНАЛ
- ▨ ПРИСТУПНА САОБРАЋАЈНИЦА

- ▣ МЕСТО ЗА КОНТЕЈНЕР
- ▣ МЕСТО ЗА ПАРКИРАЊЕ путничких ВОЗИЛА 2.5x5.0m
- ▣ КОЛСКИ ПРИЛАЗ ОБЈЕКТУ
- ▣ ПЕШАЧКИ ПРИЛАЗ ОБЈЕКТУ
- ▣ ПЕШАЧКИ УЛАЗ У ОБЈЕКАТ
- ▣ КОЛСКИ УЛАЗ У ОБЈЕКАТ
- ▣ ЦЕВАСТИ ПРОПУСТ



Урбанистички пројекат за изградњу и уређење на к.п 3053/3,3053/1 и 3053/4 КО Шор

одговорни урбаниста	Јелена Грујић,маст.инж.арх.				
наручилац	"ЕЛИНГ" АД ЛИПНИЧКИ ШОР				
назив листа	Урбанистичко решење саобраћаја, регулације и нивелације			размера	1:1000
	Ев.број	04-26/у	датум	јул.2026	број листа
					6