


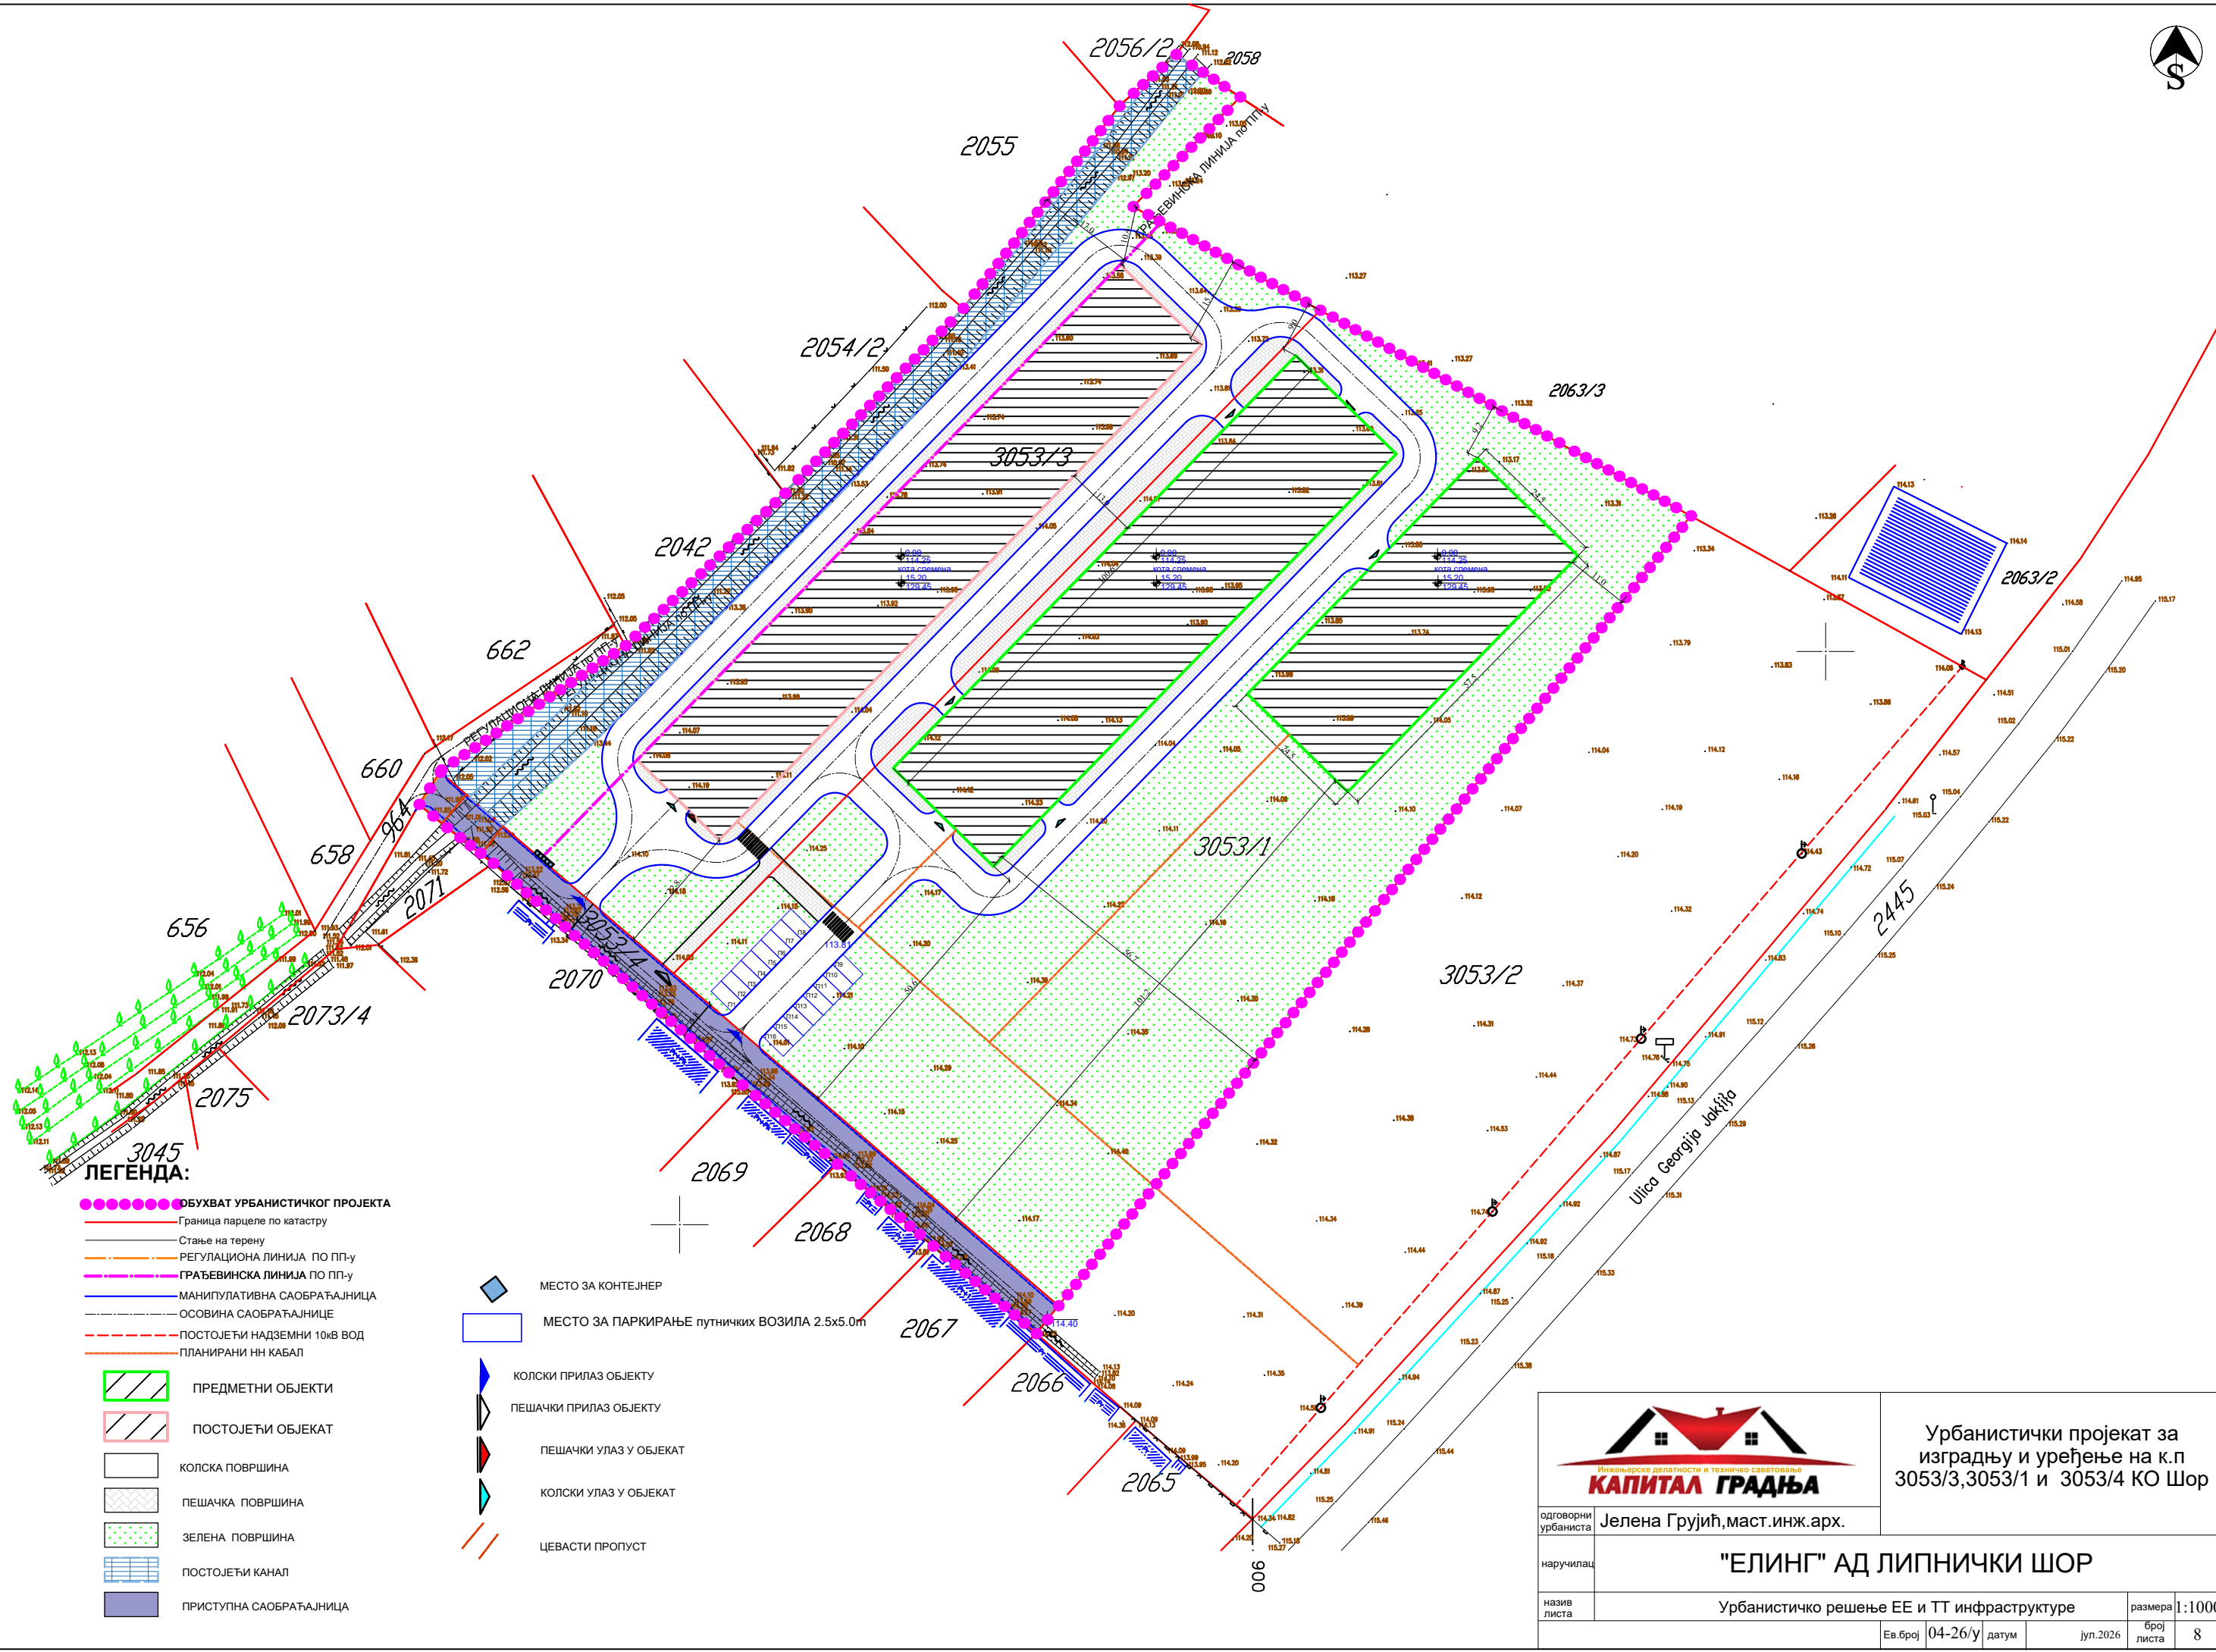

ЛЕГЕНДА:

- ОБУХВАТ УРБАНИСТИЧКОГ ПРОЈЕКТА
- Граница парцеле по катастру
- Стање на терену
- РЕГУЛАЦИОНА ЛИНИЈА ПО ПП-у
- ГРАЂЕВИНСКА ЛИНИЈА ПО ПП-у
- МАНИПУЛАТИВНА САОБРАЋАЈНИЦА
- ОСОВИНА САОБРАЋАЈНИЦЕ
- ПОСТОЈЕЋИ НАДЗЕМНИ 10кВ ВОД
- ПЛАНИРАНИ НН КАБАЛ
- ▨ ПРЕДМЕТНИ ОБЈЕКТИ
- ▨ ПОСТОЈЕЋИ ОБЈЕКАТ
- КОЛСКА ПОВРШИНА
- ▨ ПЕШАЧКА ПОВРШИНА
- ▨ ЗЕЛЕНА ПОВРШИНА
- ▨ ПОСТОЈЕЋИ КАНАЛ
- ▨ ПРИСТУПНА САОБРАЋАЈНИЦА

- ▨ МЕСТО ЗА КОНТЕЈНЕР
- ▨ МЕСТО ЗА ПАРКИРАЊЕ путничких ВОЗИЛА 2.5x5.0m
- ▨ КОЛСКИ ПРИЛАЗ ОБЈЕКТУ
- ▨ ПЕШАЧКИ ПРИЛАЗ ОБЈЕКТУ
- ▨ ПЕШАЧКИ УЛАЗ У ОБЈЕКАТ
- ▨ КОЛСКИ УЛАЗ У ОБЈЕКАТ
- ▨ ЦЕВАСТИ ПРОПУСТ



Урбанистички пројекат за изградњу и уређење на к.п 3053/3,3053/1 и 3053/4 КО Шор

одговорни урбаниста	Јелена Грујић,маст.инж.арх.	"ЕЛИНГ" АД ЛИПНИЧКИ ШОР	
наручилац			
назив листа	Урбанистичко решење ЕЕ и ТТ инфраструктуре		размера 1:1000
Ев.број	04-26/у	датум	јул.2026
број листа	8		